


LEGENDĂ FINISAJE

- 1 Tencuială decorativă portocaliu NCS: S 1020-Y 10R
- 2 Tencuială decorativă gri NCS: S 2002-Y
- 3 Tămplărie PVC de culoare albă și sticlă transparentă
- 4 Tablă cutată
- 5 Copertină din polycarbonat pe structură metalică
- 6 Balustradă metalică
- 7 Igheab și burlan metalic - gri deschis
- 8 Igheab și burlan metalic - maro
- 9 Tiglă ceramică
- 10 Tencuială decorativă albă NCS: S 0500-N

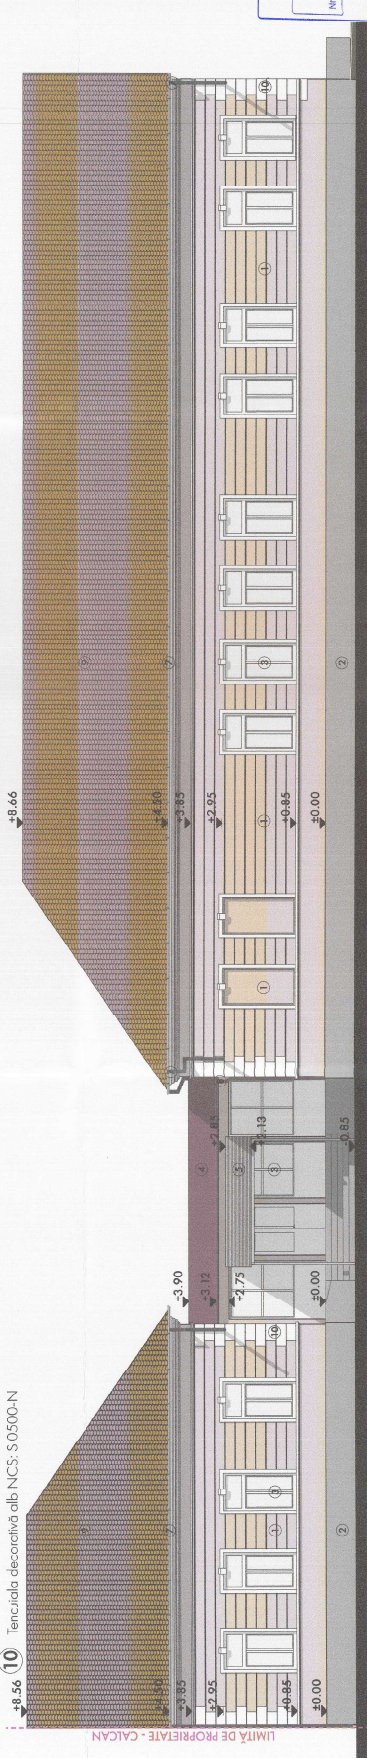

FATADA SUD EXISTENT

LEGENDĂ FINISAJE

- 1 Tencuială decorativă crem NCS: S 0507-Y
- 2 Tencuială decorativă gri NCS: S 1002-G
- 3 Tămplărie PVC de culoare albă și sticlă transparentă
- 4 Tablă cutată
- 5 Copertină din polycarbonat pe structură metalică
- 6 Balustradă metalică
- 7 Igheab și burlan metalic - gri deschis
- 8 Tiglă ceramică
- 9 Tencuială decorativă albă NCS: S 0500-N



FATADA SUD EXISTENT-PROPUS



PROIECTANT GENERAL / ARHITECTURA

CENAN .architecture

GEORGE CENAN

PROIECTANT

arh. ing. Andrei PUSCAS

BENEFICIAR

TITLU PROIECT

EFICIENTIZARE ENERGETICĂ
MODERATĂ

AMPLASAMENT

str. Izlaz, nr. 44-46, mun. Timisoara, jud. Timis

NUMAR PROIECT

GC_117

DIAC

08.2026

SCALA

A11

1:100

DATA

08.2026

PROIECTANT

arh. ing. Andrei PUSCAS

FATADA SUD EXISTENT-PROPUS