


Transport public

Cvartalul se află în proximitatea mai multor stații de transport public, deservite de o rețea diversificată de linii de autobuz, stații de tramvai și de Gara de Est. Cu toate acestea, niciun traseu de autobuz sau tramvai nu parcurge străzile care oferă acces direct la sit.

-  Platformă feroviară transport public în comun
-  Linii transport public
-  Stație transport public în comun
-  Cale ferată

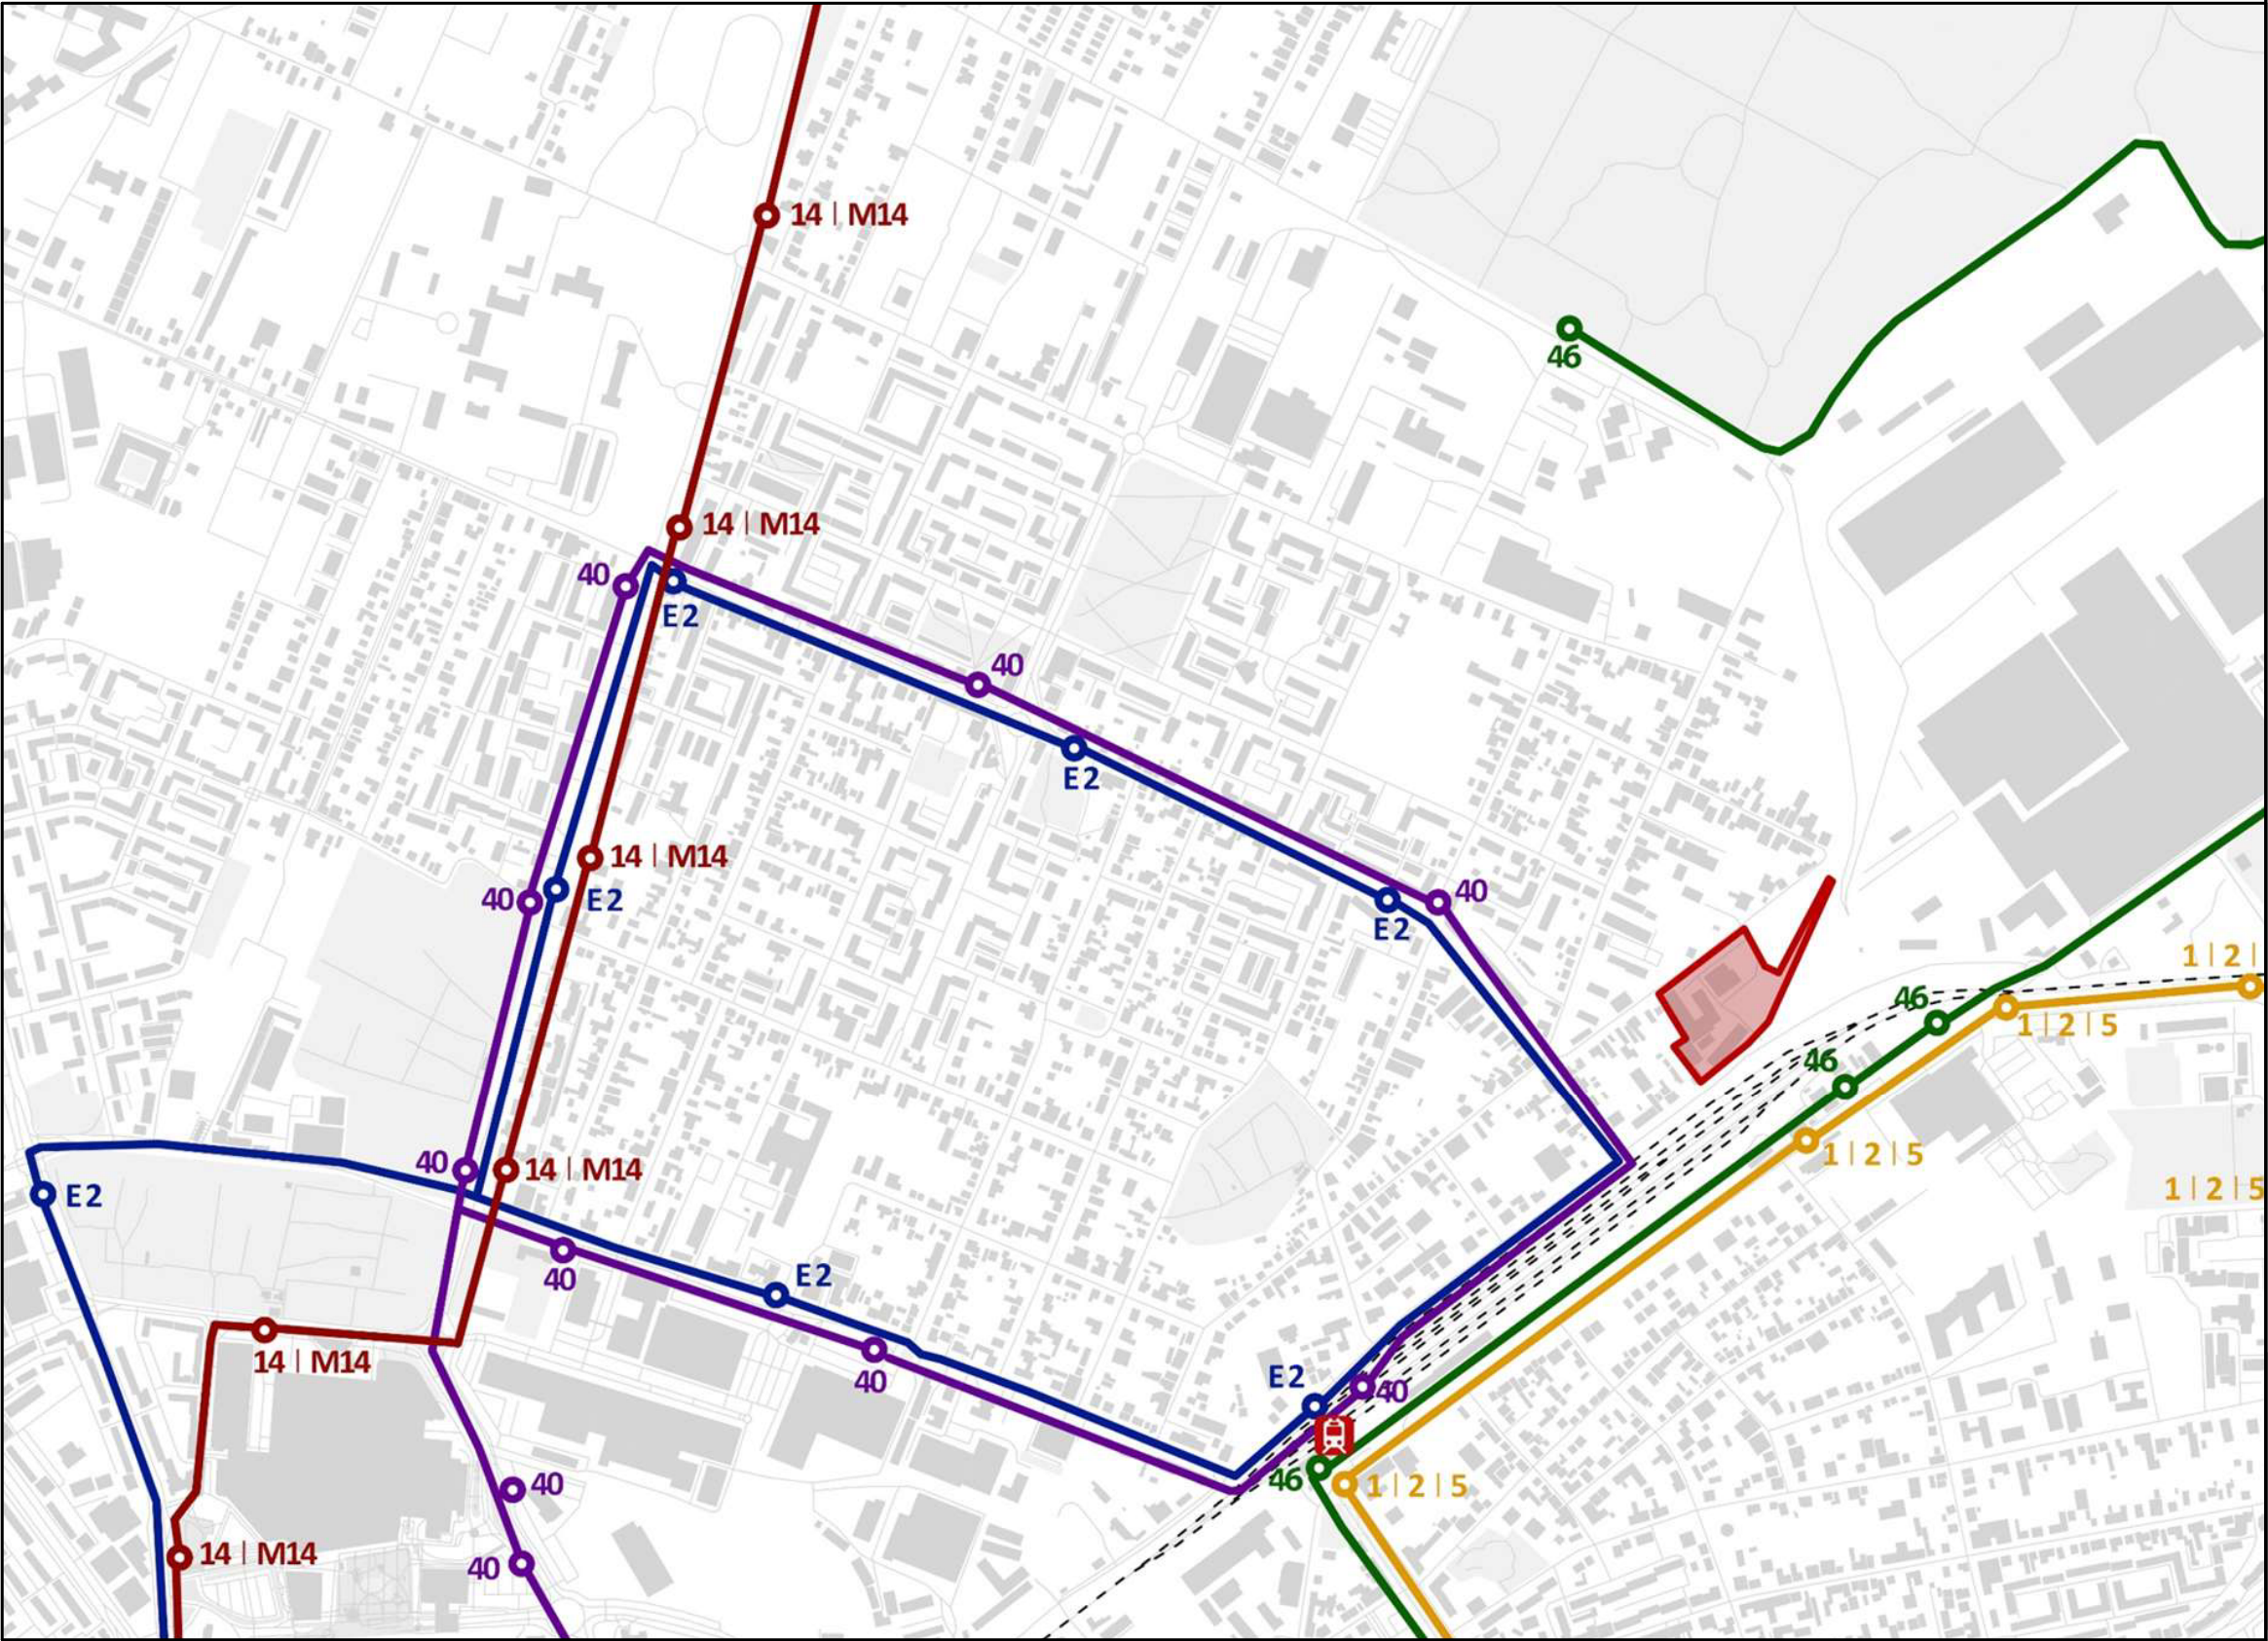

Specialist R.U.R.	arh. Răzvan Negrișanu				
Verificator/expert	Nume	Semnătura	Cerința	Referat / Expertiza Nr. / Data	
	S.C. RD Sign S.R.L. Timișoara, Str. Vulturilor nr. 14 Reg. Com. J35/4590/1992 C.U.I. 3981516 Tel. 40/0722624862 E-mail: rdsignstudio@gmail.com		Beneficiar: Bălaș Alexandru S.C. RECON SA TIMISOARA S.R.L. Amplasament: str. Aristide Demetriade nr. 30, CF nr 403872, Timișoara		Proiect nr.: 449/PAD/2025
	Nume	Semnătura	Scara:	Denumire: PUZ ZONA MIXTA	Faza: PUZ
Șef proiect	arh. Răzvan Negrișanu		-		
Proiectat	arh. Răzvan Negrișanu				
	arh. Ardelean Alexandru		Data: 9/2/2025	Titlu planșă: Transport public	Planșa nr.: P.15
Desenat	arh. Ardelean Alexandru				