


Plan de amplasament si delimitare a imobilului  
Scara 1:1.000

Nr. cad/Nr. top	Nr. Cad. Nou.	Suprafața măsurată a imobilului (mp)	Adresa imobilului
28227		1 014	Intravilan, Loc. Timisoara, Str. Dobrogea, Jud. Timis
Nr. Carte funciara			Unitatea Administrativ Teritorială (UAT)
439068			Timisoara

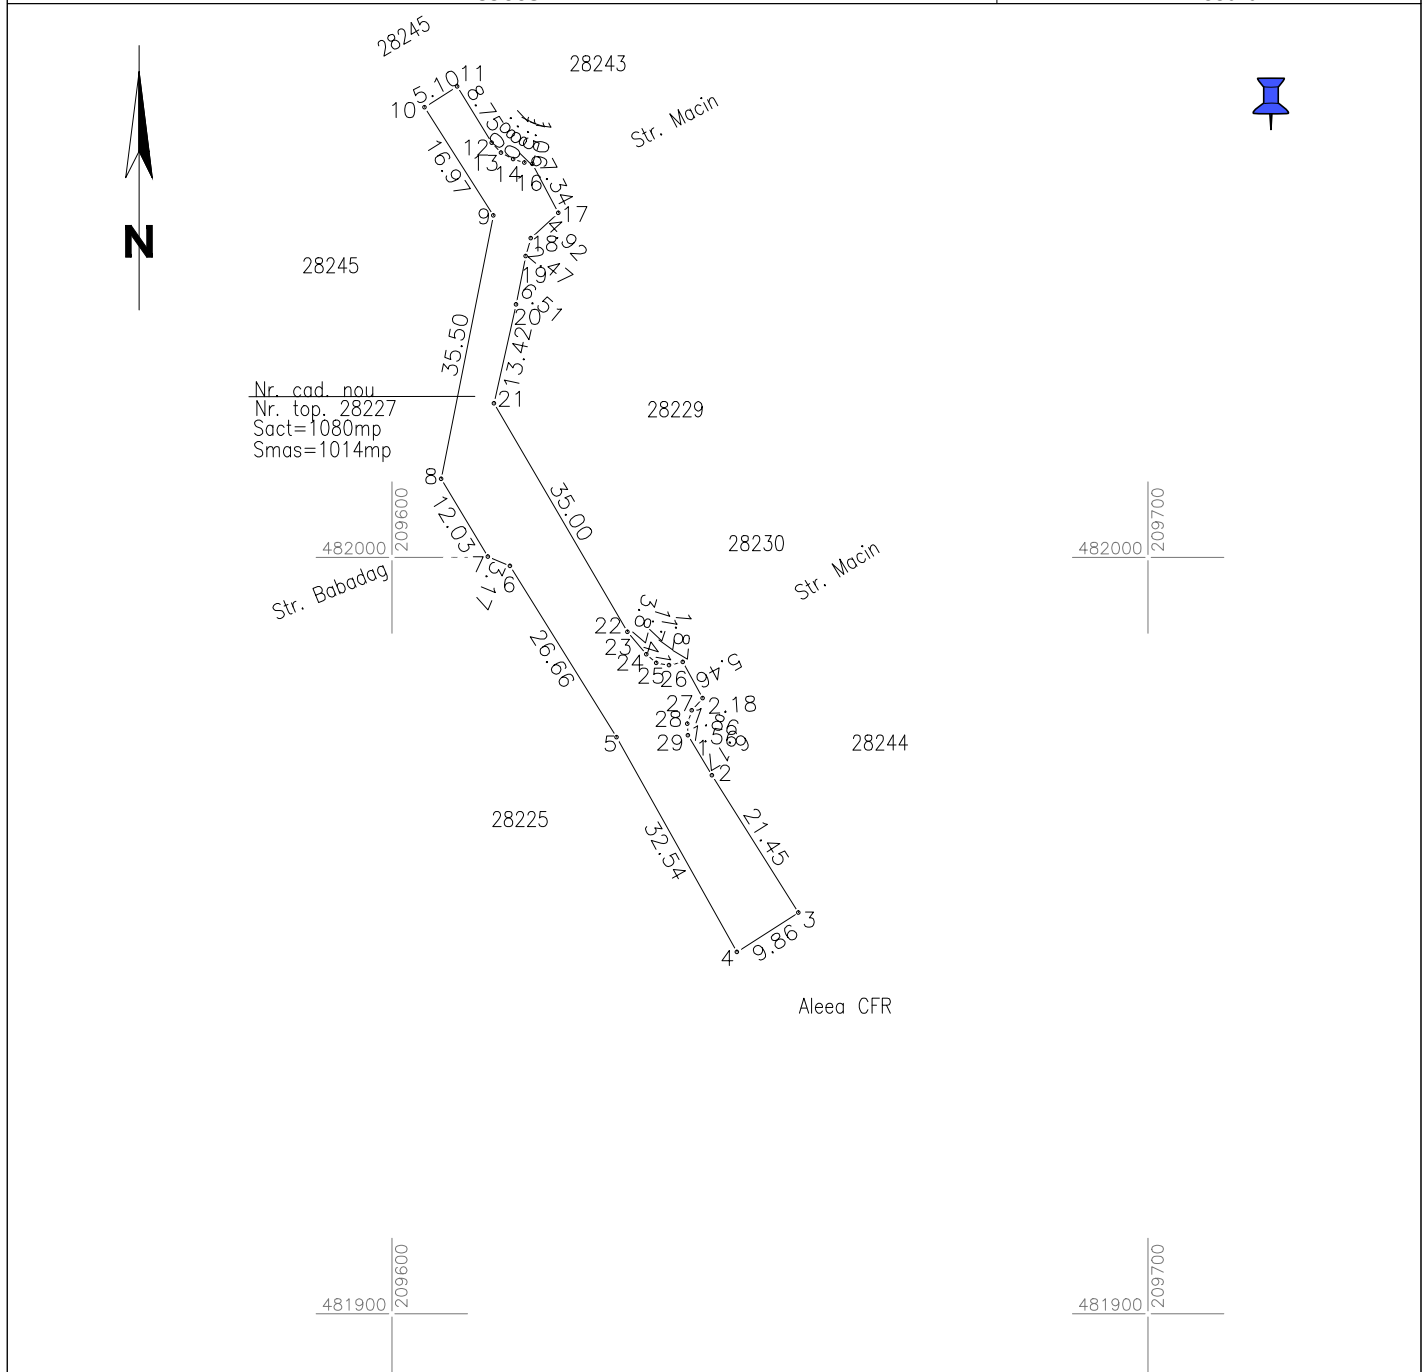

## A. Date referitoare la teren

Număr parcela	Drum	Suprafață (mp)	Mențiuni
28227		1014	intravilan Neimprejmuit ;
<b>Total</b>		<b>1014</b>	

## B. Date referitoare la construcții

Cod	Destinație	Suprafață construită la sol (mp)	Mențiuni
<b>Total</b>			

Suprafață totală măsurată a imobilului = 1014 mp  
Suprafața din act = 1 080 mp

311551 / 08.12.2023

Executant PROMETER M&amp;G SRL

Clasa I

Certificat de autorizare seria RO-B-A nr. 1550/2019

Costea Lia Simona

Categorica B Certificat de autorizare seria RO-TM-F nr. 0264/2018

Confirm executarea măsurătorilor la teren, corectitudinea întocmirii documentației cadastrale și corespondența acesteia cu realitatea din teren

Data 2023

Inspector  
Confirm introducerea  
imobilului în baza de date  
integrată și atribuirea  
numărului cadastral