



1 FAȚADA PRINCIPALĂ

SCARA: 1:100

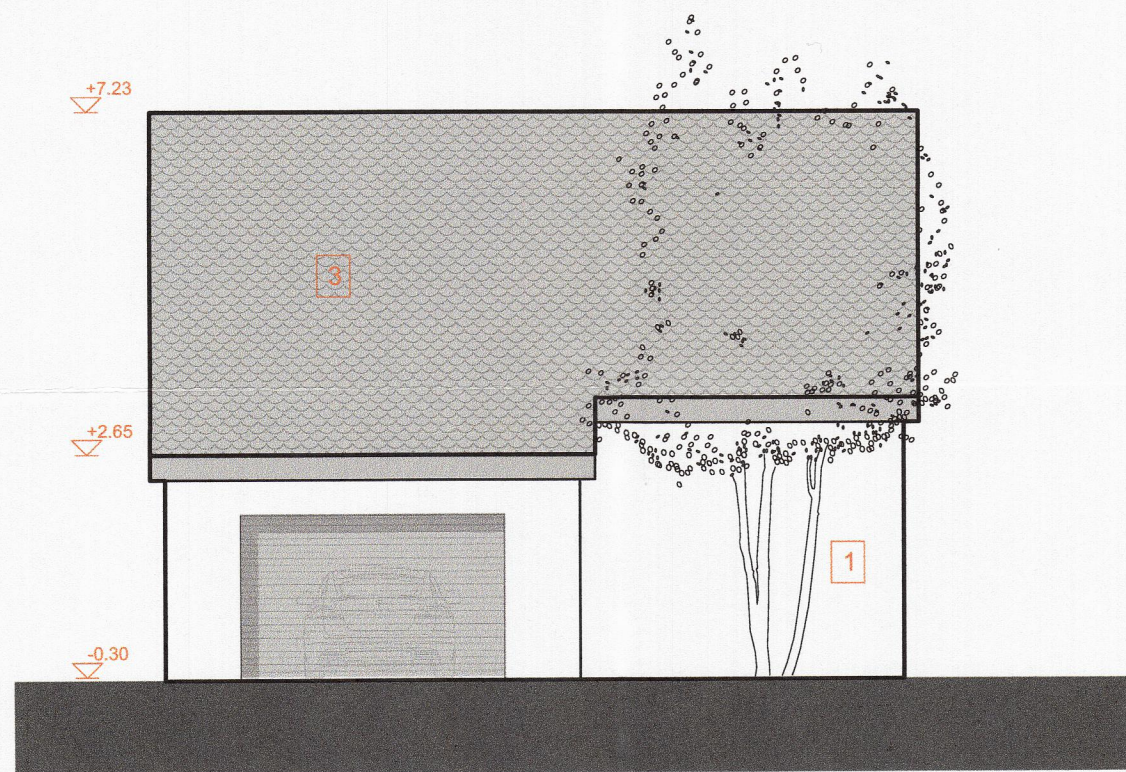


2 FAȚADĂ LATERAL DREAPTA

SCARA: 1:100

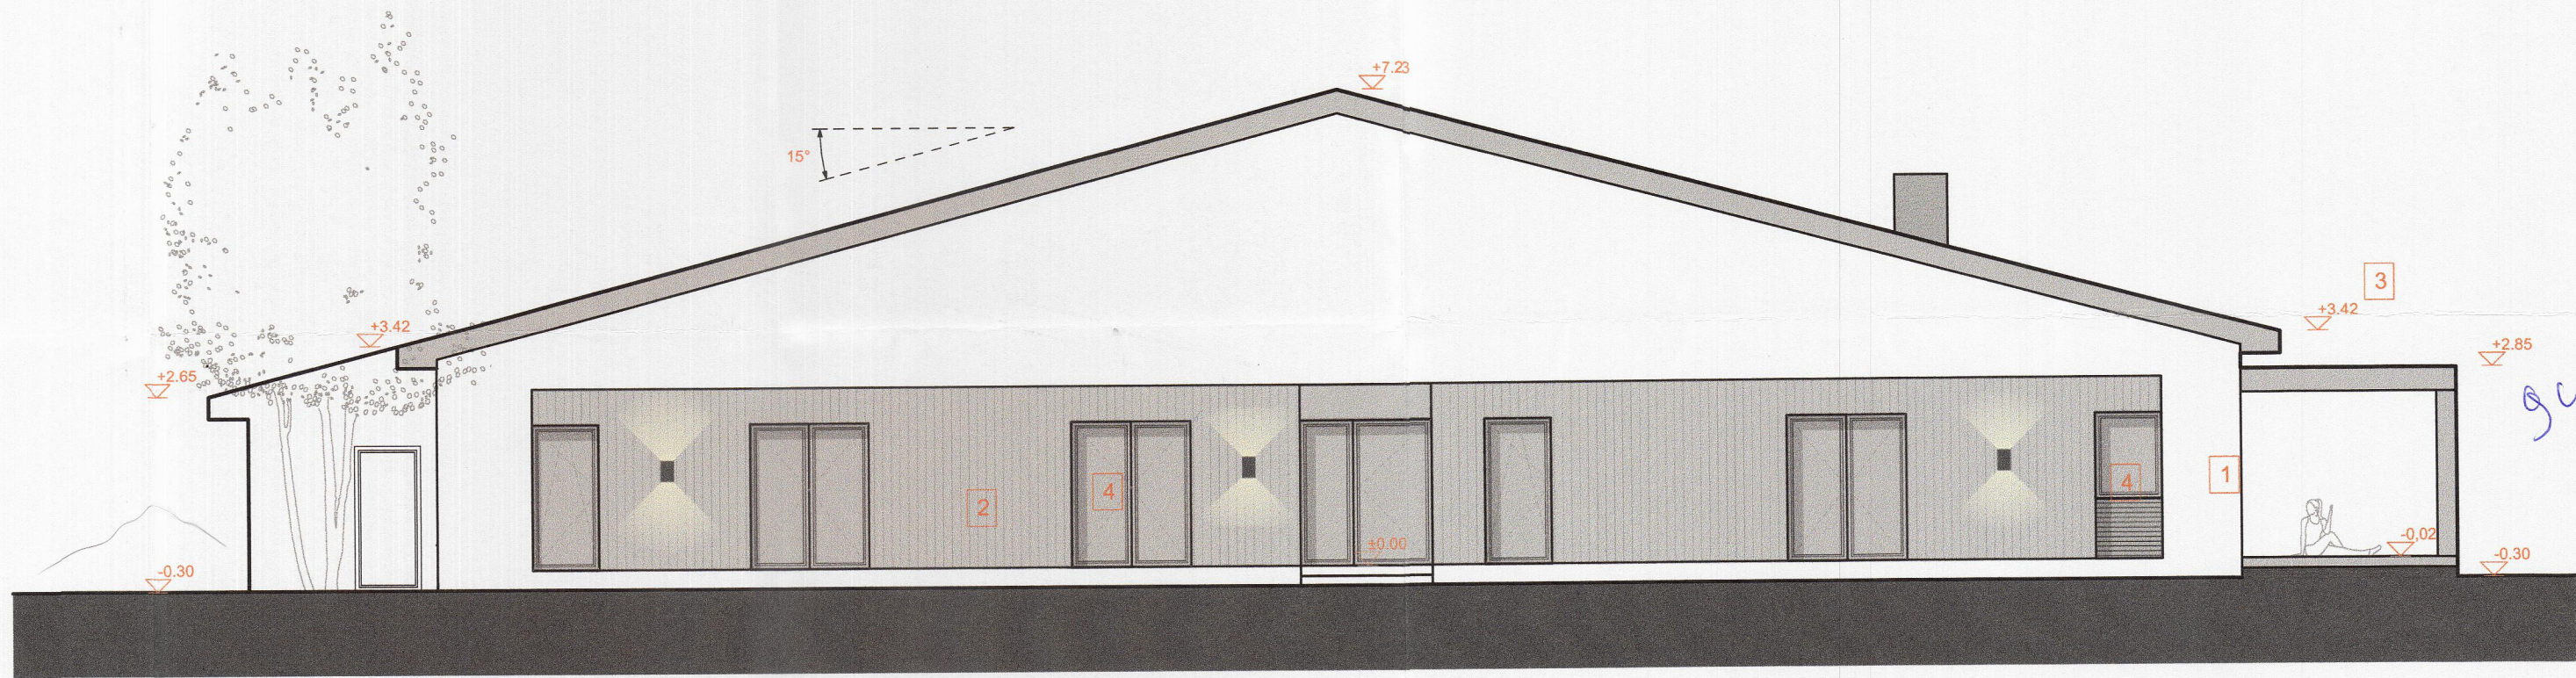


3 FAȚADĂ POSTERIOARĂ

SCARA: 1:100

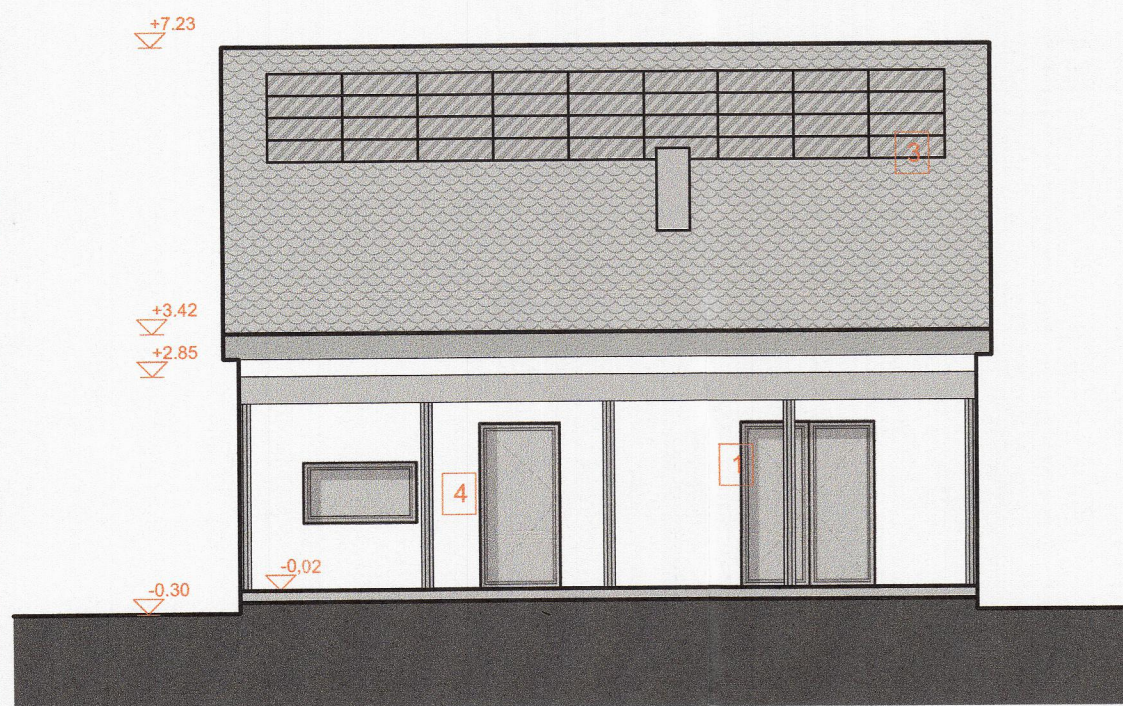

4 FAȚADĂ LATERAL STÂNGA

SCARA: 1:100

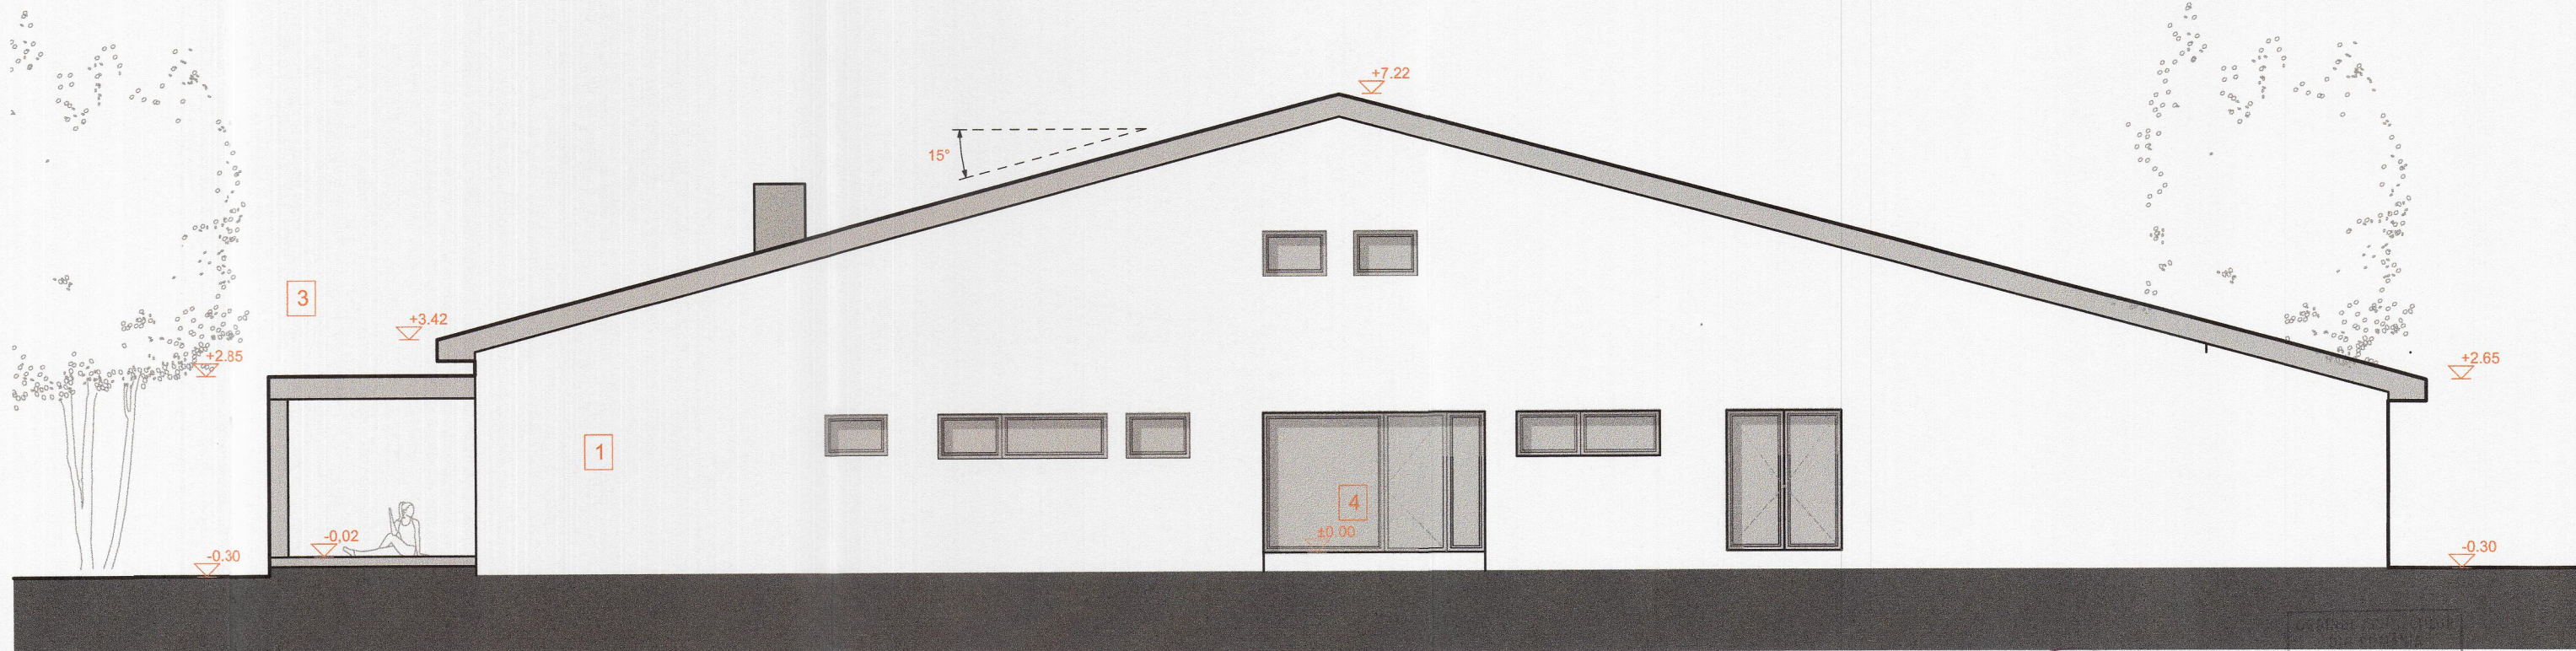

- 1 TENCUIALĂ PRAF DE PIATRĂ CULOARE ALB
2 FINISAJ LEMN CULOARE MAHON
3 TIGLA CERAMICA CULOARE GRI ANTRACIT
4 GEAM TERMOIZOLNAT 3 STRATURI CU TÂMLĂRIE LEMN CULOARE MAHON

STRUMBERGER ARCHITEKTEN™		Beneficiar		Pr nr
Se Kroiitoria srl, CIF: 23668115 Bv.3 August 1919 nr.21 Timișoara, RO +4 0752 271707, strumberger.ro		Pava Marius și Pava Andreea-Carmen		113
Specificatie	Nume	Semnatura	Scara	Proiect
Sef proiect	Thomas Strumberger		1:100	Construire casă unifamilială în regim P cu garaj inglobat, anexa și împrejurime
Proiectat	Thomas Strumberger		Data	Adresa
Desenat	Thomas Strumberger		10.2024	Str. Crăstie nr.28 Timișoara
				Plansa
				FATADE PROPUNERE
				PI nr
				A-04