FATADA F1 PROPUNERE
scara: 1:100

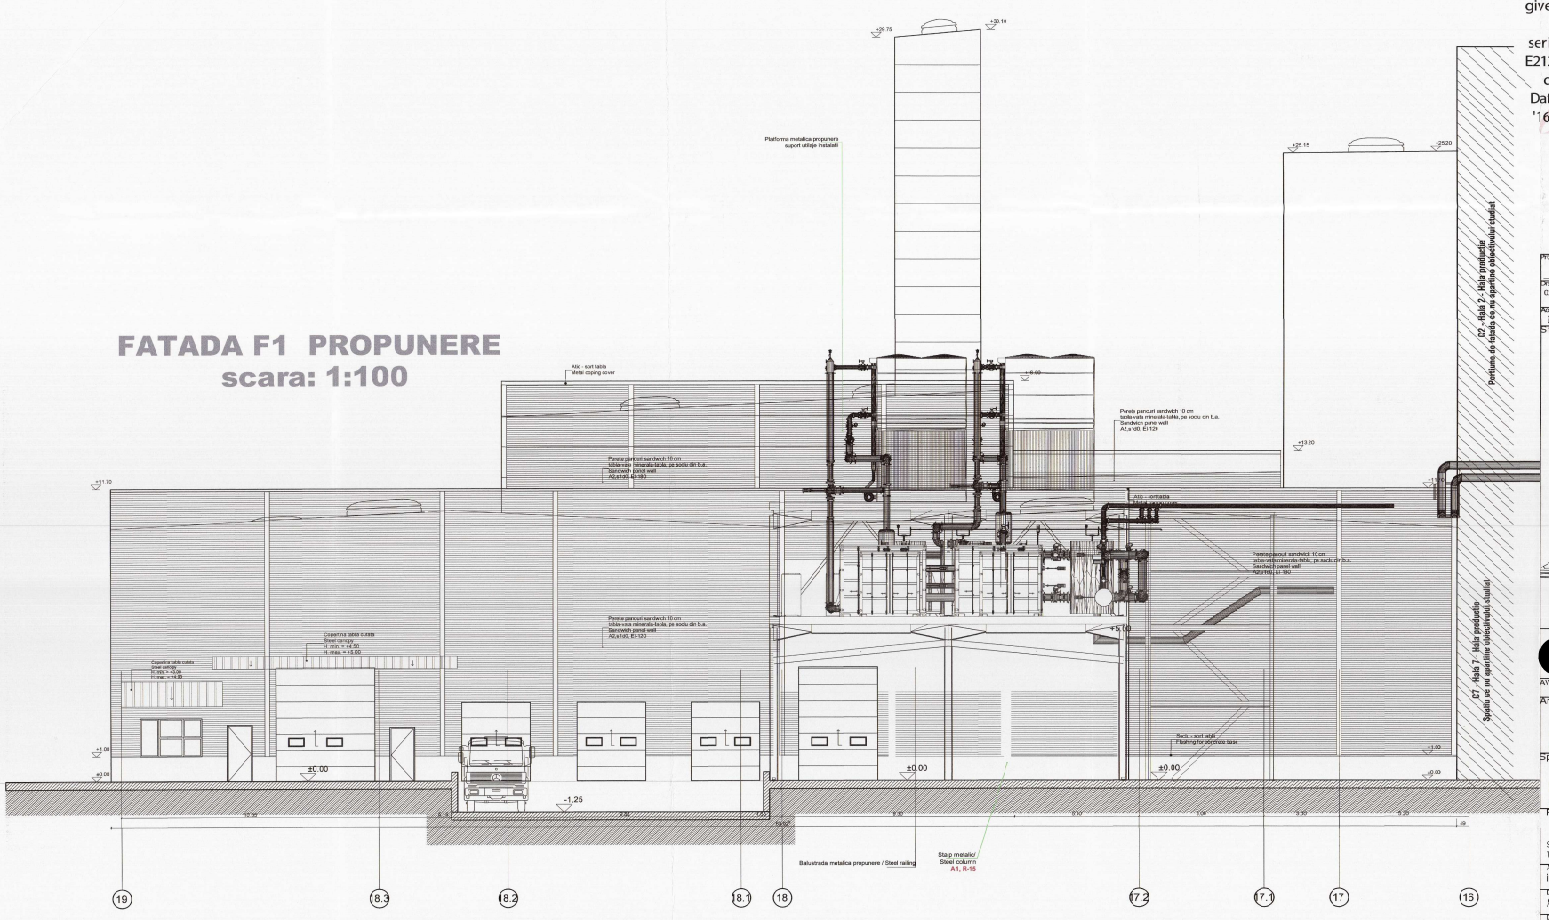

Digitally signed by Emil Moga
DN: givenName=Emil, c=RO, serialNumber=ME2123, sn=Moga, cn=Emil Moga
Date: 2025.10.16 16:40:29 +03'00

ORDINUL ARHITECTILOR DIN ROMANIA
4376
Emil MOGA
Arhitect
cu drept de semnatura

NOTA EXPLICATIVA

Ulterior eliberarii Certificatului de urbanism nr. CU2025-001622/27.06.2025, se solicita modificarea in CF-urile 405040 si 447437 rezultate prin operațiuni de alipire si comasare realizate de către beneficiar, Continental Automotive Products, rezultand CF 457062/11.06.2025.
Ulterior, CF nr. 457062 a fost sistat cu urmarea dezmembrarii acesteia in 16 imobile.
Modificarile astfel survenite creeaza urmatorul impact:
Corpul C5 identificat in vechiul CF 405040, devine Corp C5 din CF nr. 451378
Corpul C1 identificat in vechiul CF 447437, devine Corp C1 din CF nr. 457384

Project Inspector Raportnic | Referat Verificare M.P.A.I. nr / Specialitate | Specialitate / Responsabil | Responsabil / Data | Data:

Drawing Revisions No | Revizie Planșa nr. / Review Description | Descriere revizie / Responsabil | Responsabil / Date | Data:
01 | | | | | Septembrie, 2025

Accordance | Conformare
[X] Architecture [ ] Structure [ ] HVAC [ ] Plumbing [ ] Sewerage [ ] Electrical [ ] DSAI [ ] BMS [ ] Fire safety

Site Plan | Incadrare in Zona
Scale | Scara 1:5k

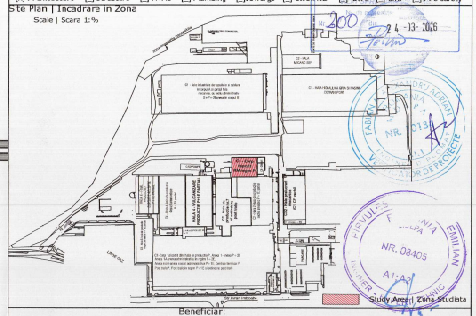

Study Area | Zona Studiata

Beneficiar

[redacted]

INTOCMIT/ DRAWN BY:

APROBAT/APPROVED:

Architecture Designer | Proiectant Arhitectura:
IntelliTECH SRL
ROI 5148589
dr. Soareiu, nr 11B, 307164, Dumbravita, Timis
welcome@intelitech.ro
Tel: 004 0256 268647
Fax: 004 0356 114 164

Proiect Specializat nr: PT 250413940
Faza: DTAC
Data: 09.2025
Rev: --

Specializat Designer | Proiectant de Specialitate
IntelliTECH SRL
ROI 5148589
dr. Soareiu, nr 11B, 307164, Dumbravita, Timis
welcome@intelitech.ro
Tel: 004 0256 268647
Fax: 004 0356 114 164

Proiect Specializat nr: PT 250413940
Faza: DTAC
Data: 09.2025
Rev: --

Project Name | Denumire Proiect:
Lucrari de interventii pentru compartimentari interioare, platforme metalice si modificari exterioare la Hala depozitare Corp C5
Strada Avram Imbroane nr. 9, 300139 Timisoara
Tel: 004 0256 205 220, continental.com/ro-ro

Approved | Aprobat:
ing. Sorin T. Ficut

Designer | Proiectant:
Arh. Emil MOGA

Drawn | Desenat:
Arh. Emil MOGA

Specialist | Colect:
Arhitectura

Plan Name | Nume Planșa:
Fatada F1 propunere

Scale: 1:100
Nr.: A-7
A2+