


Extras harta Google




Extras geoportal ANCP

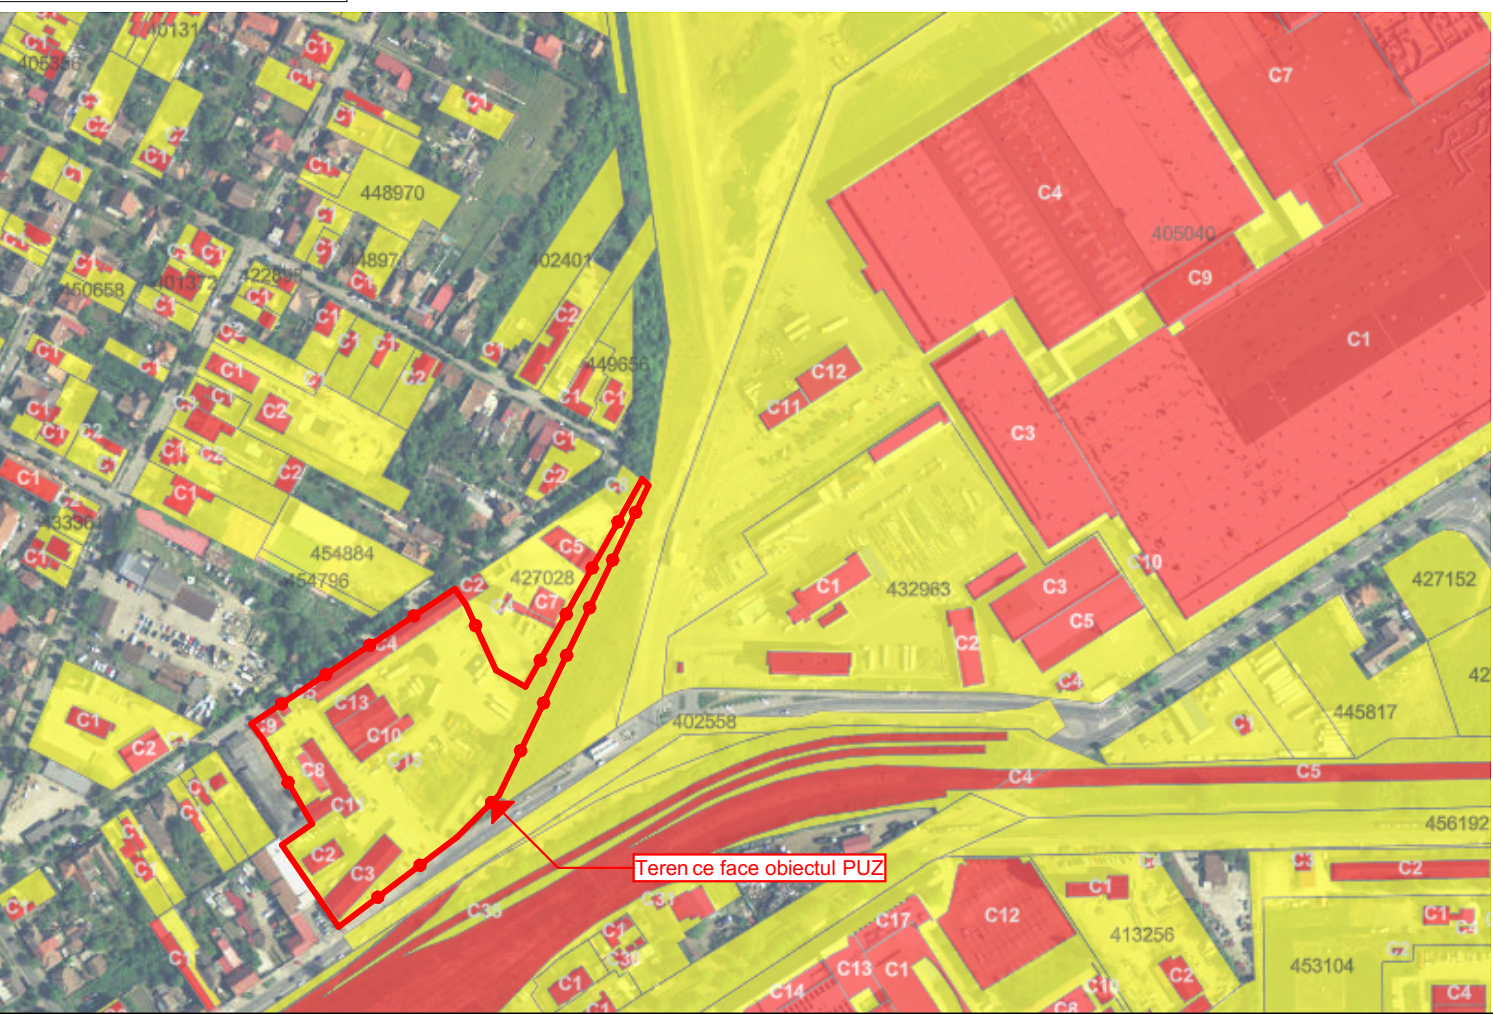

PUZ ZONA MIXTA


Timișoara, CF 403872

Extras PUG in lucru

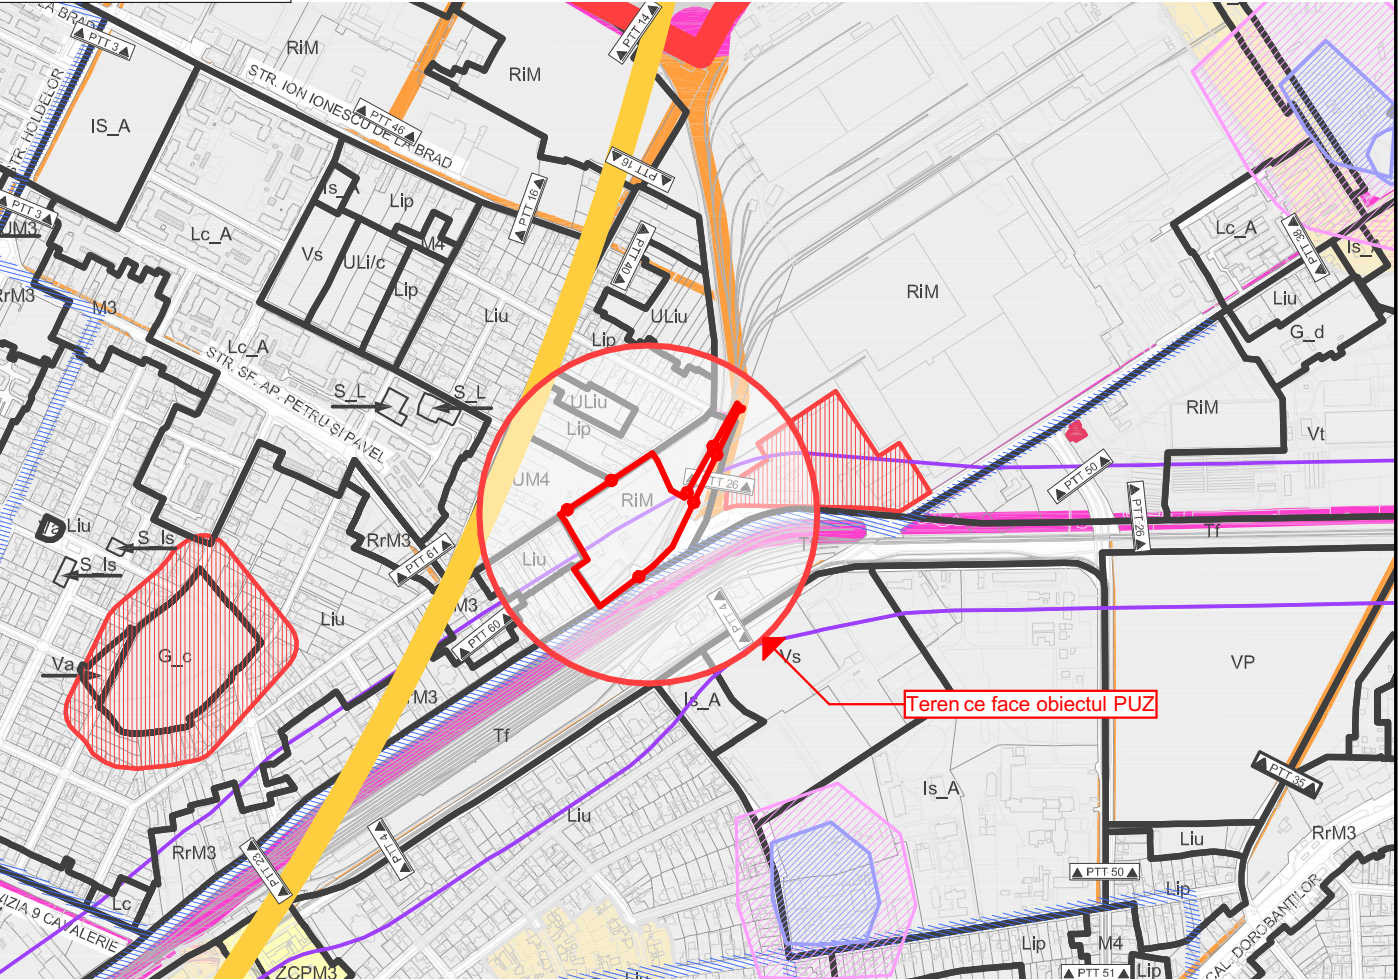

Legendă PUG Municipiul Timișoara

- ZONE DE RESTRUCTURARE**
Ri ZONĂ DE RESTRUCTURARE A SUPRAFEȚELOR INDUSTRIALE, FEROVIARE SAU DE GOSPODĂRIRE COMUNALĂ
RIM ZONĂ INDUSTRIALĂ RESTRUCTURABILĂ - ZONĂ MIXTĂ
RIM_C ZONĂ INDUSTRIALĂ RESTRUCTURABILĂ CETATE-ZONĂ MIXTĂ
RiLc ZONĂ INDUSTRIALĂ RESTRUCTURABILĂ - LOCUINȚE COLECTIVE
RiLiu ZONĂ INDUSTRIALĂ RESTRUCTURABILĂ - LOCUINȚE CU REGIM REDUS DE ÎNĂLȚIME
RiEt ZONĂ INDUSTRIALĂ RESTRUCTURABILĂ - ZONĂ ACTIVITĂȚI ECONOMICE CU CARACTER TERȚIAR

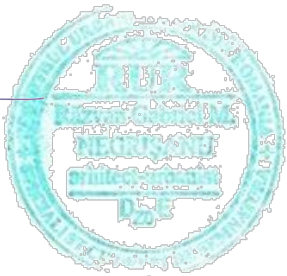

Specialist R.U.R.	arh. Răzvan Negrișanu				
Verificator/expert	Nume	Semnătura	Cerința	Referat / Expertiza Nr. / Data	
	S.C. RD Sign S.R.L. Timișoara, Str. Vulturilor nr. 14 Reg. Com. J35/4590/1992 C.U.I. 3981516 Tel. 40/0722624862 E-mail: rdsignstudio@gmail.com			Beneficiar: Bălaș Alexandru S.C. RECON SA TIMISOARA S.R.L. Amplasament: str. Aristide Demetriade nr. 30, CF nr 403872, Timișoara	Proiect nr.: 449/PAD/2025
Șef proiect	Nume	Semnătura	Scara:	Denumire:	Faza:
Proiectat	arh. Răzvan Negrișanu		-	Masterplan pentru restructurarea urbană a zonei Demetriade	Restructurare urbană
	arh. Ardelean Alexandru		Data:	Titlu planșă:	Planșa nr.:
Desenat	arh. Ardelean Alexandru		9/24/2025	Incadrare in localitate/zona	U01