

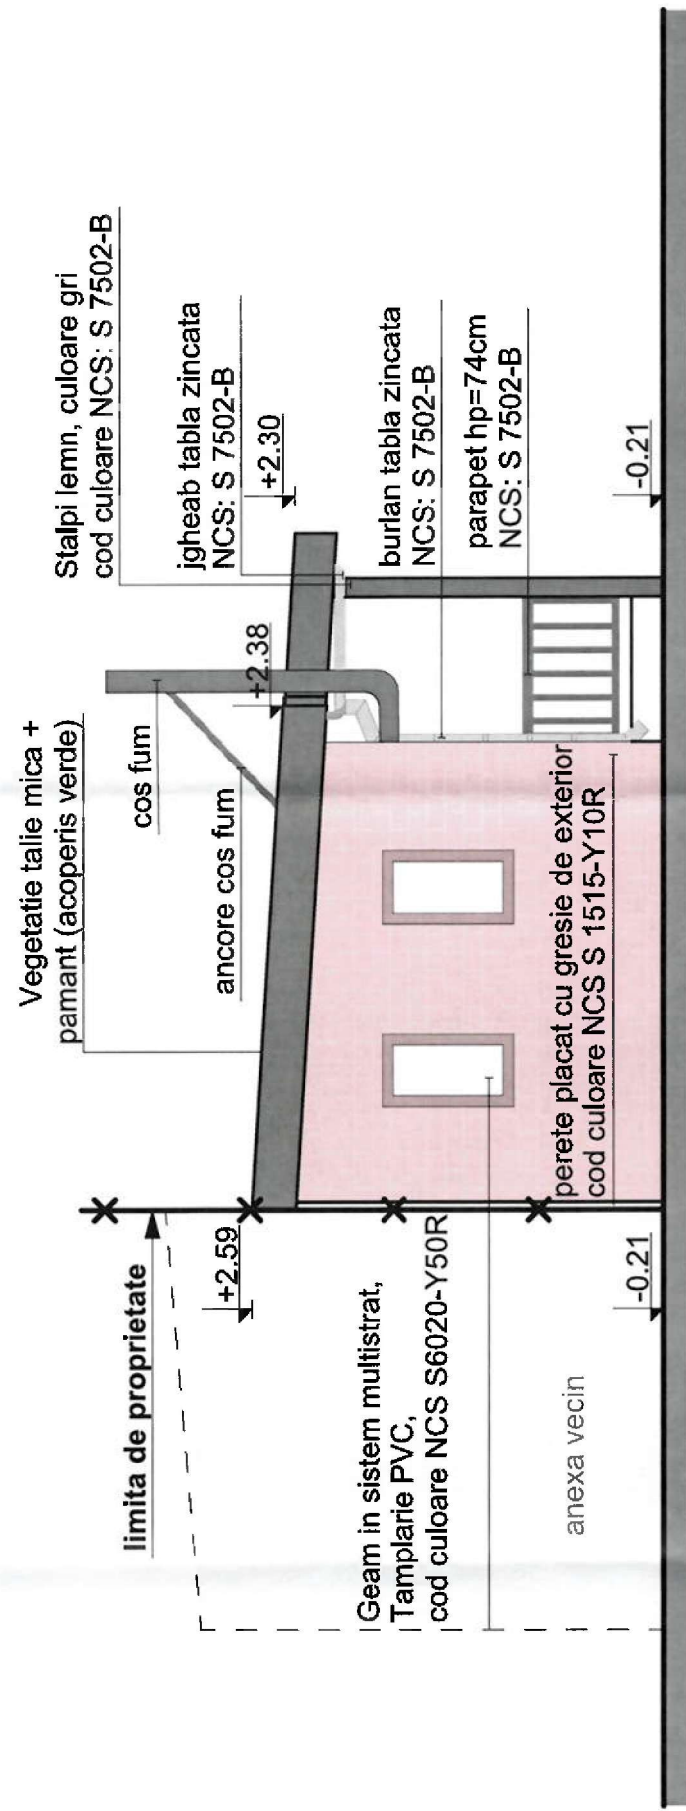


28

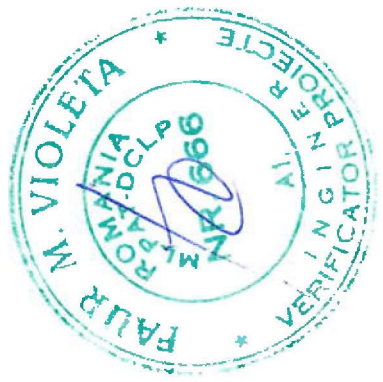

VEDERE LATERALA STANGA

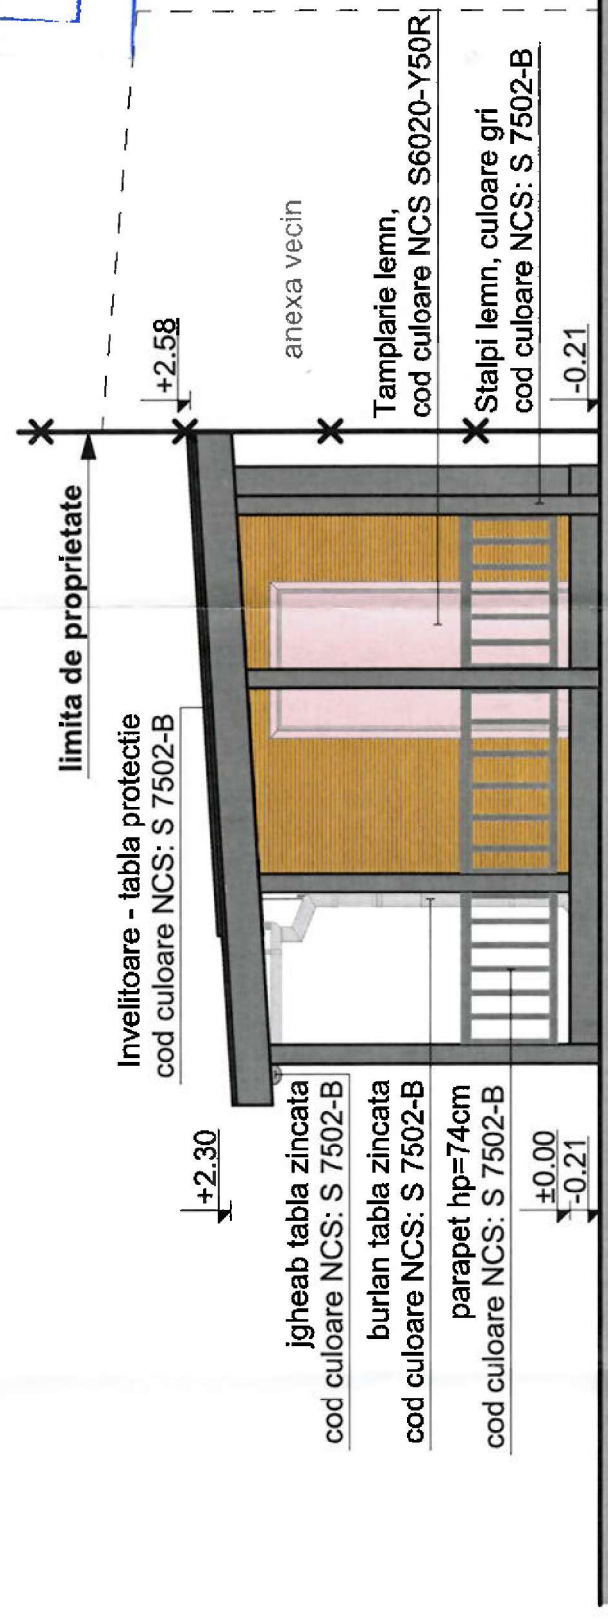

VEDERE LATERALA DREAPTA

Verificator Expert	Nume	Semnatura	Cerinta	Referat/Expertiza nr./Data	Proiect nr.
	BIROU INDIVIDUAL DE ARHITECTURA BOT LUCIAN COSMIN STR. ANA IPATESCU NR. 15A, LUGOJ T.N.A. - 5075 / TEL. - 0721-373.622 MAIL - ARH.BLC@GMAIL.COM			Beneficiar:	11/2025
Specificatie	Nume	Semnatura	Scara:	Titlu proiect:	Legalizare lucrari conform PV seria AX nr. 0576457 din 07.02.2025
Sef proiect	arh. Bot Lucian		1:50	Amplasament:	mun. Timisoara, jud. Timis, Strada Tabonului nr. 21, CF nr. 415955, nr. cad. 415955
Proiectat	arh. Bot Lucian		Data:	Titlu plansa:	
Desenat	arh. Bot Lucian		iunie 2025		
VEDERI ANEXA + TERASA					Planşa nr. A.07