

FATADALATERAL STÂNGA -  
C2  
Sc. 1:50  
LEGENDA

- 1

Teren natural
- 2

Trepte intrare-gresie ceramica antiderapanta
- 3

Tencuiala si vopsea lavabila de exterior

- 4

Tamplarie PVC cu geam termopan
- 5

Caramida sticla tip "Nevada"
- 6

Burlan si jgheab - tabla
- 7

Invelitoare tigla ceramica


JUDETUL TIMIS  
PRIMARIA MUNICIPIULUI  
TIMISOARA

VIZAT SPRE NESCUTITARE

Nr. de autorizare  
513 din 03-08-2025

Nr. 513 din 03-08-2025

Atest de semnare

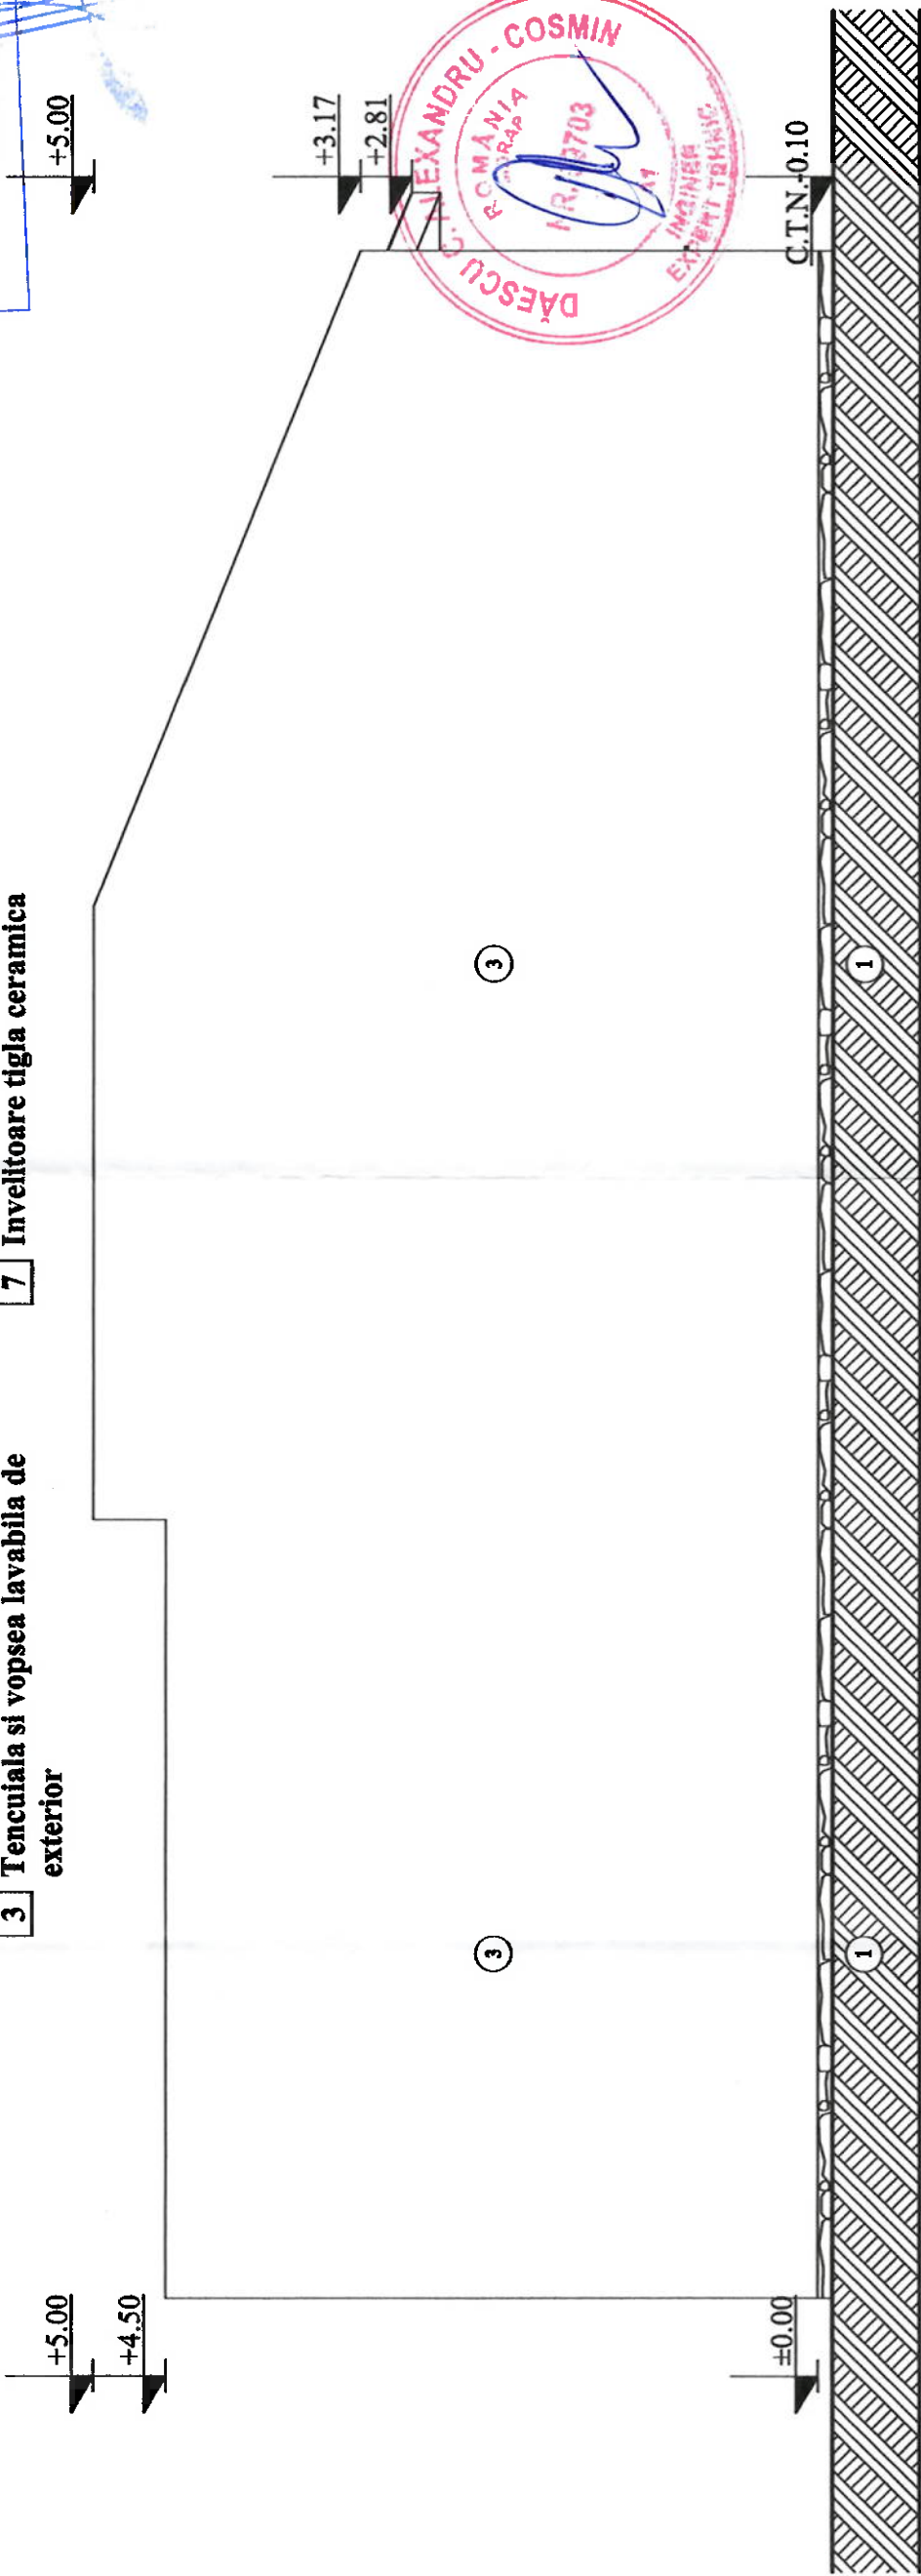

STUDIO  
NOMADIC  
S.R.L.

RO 37169999 J 35/651/2017

STUDIO  
NOMADIC  
S.R.L.

RO 37169999 J 35/651/2017

|   |                                                     |
|---|-----------------------------------------------------|
| ACEST PROIECT SI INFORMATIILE CUPRINSE IN EL NU POT FI COPIATE, REPRODUSE SAU UTILIZATE, PARTIAL SAU IN INTREGIME, DECAT CU ACCORDUL SCRIS AL STUDIO NOMADIC SRL SI NU VOR FI FOLOSITE IN ALT SCOP DECAT CEL PENTRU CARE AU FOST ELABORATE |                                                     |
| Proiectant:   | Beneficiar:                                         |
| studio<br>NOMADIC   | CENTRUL DE KINETOTERAPIE SI MASAJ BANAT SRL         |
| studio NOMADIC s.r.l.<br>C.U.I. 37169999 J35/651/2017   | CABINET MEDICAL MEDICINA INTERNA DR. TRIFF CARINA   |
| Titlu proiect:   | Titlu proiectului:                                  |
| arh. Victor POPOVICI   | DEMOLARE CONSTRUCTII EXISTENTE PE PARCELA           |
| Proiectat:   | Jud. Timiș, mun. Timișoara, calea Martirilor nr.107 |
| Intocmit:   |                                                     |
| Verificat:   |                                                     |
| Scara: 1:100   |                                                     |
| Data: mai '25   |                                                     |
| CLASA DE IMPORTANTA IV<br>CATEGORIA DE IMPORTANTA D   | Titlu planșă:<br>FATADALATERALA STANGA CORP C2      |
|   | Nr. pi.: A.14                                       |