


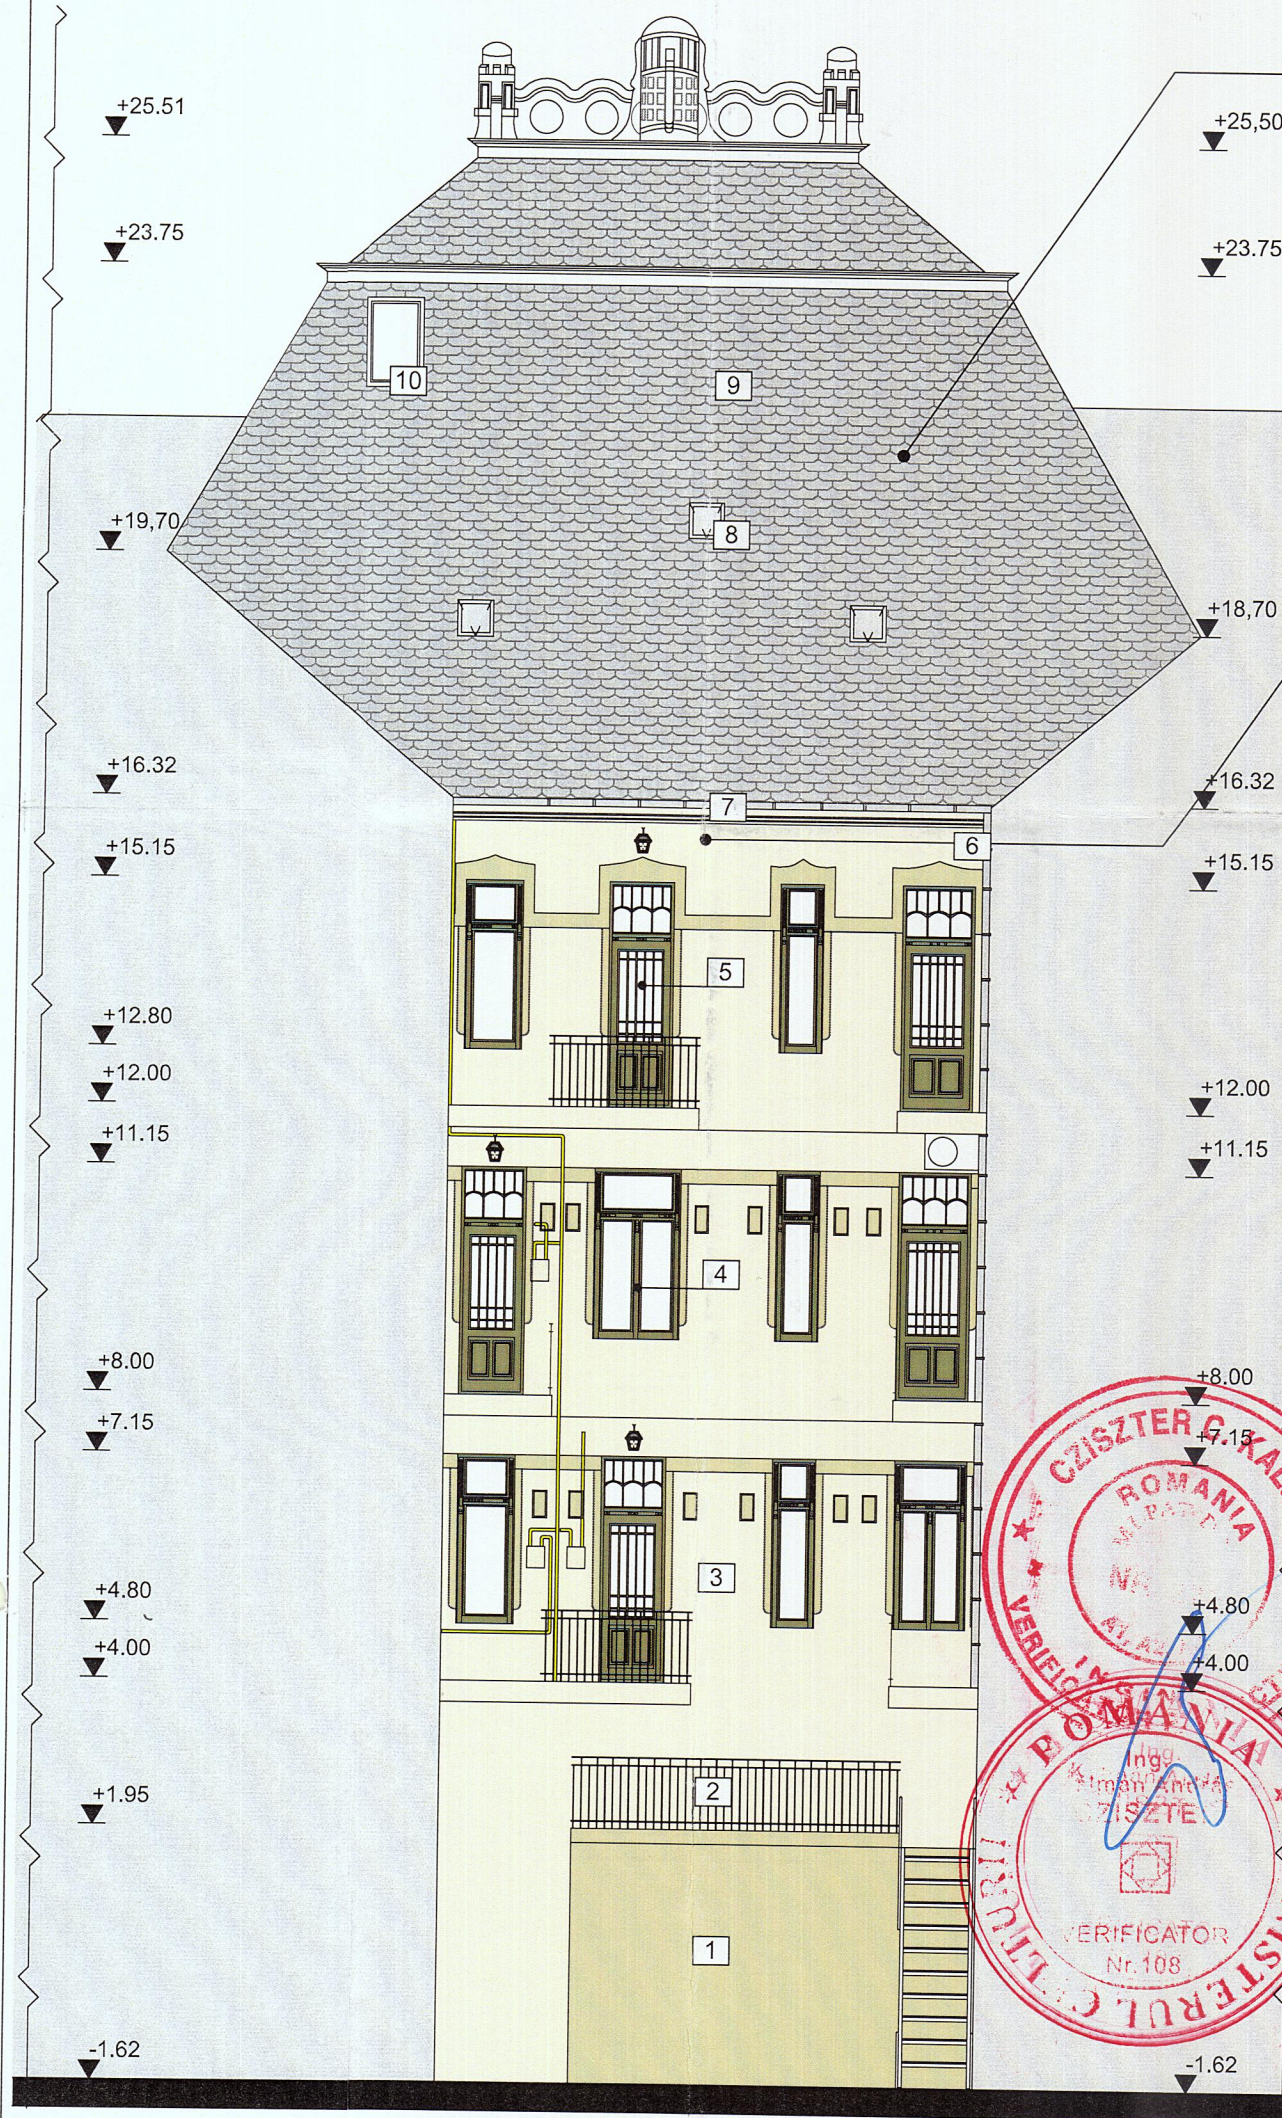

Lucrarile de reabilitare care vor avea loc la nivelul acoperisului sunt urmatoarele:

- se vor etansa zonele sensibile pentru evitarea infiltratiilor
- se vor înlocui elementele degradate iremediabil, putrezite și elementele care diferă de cele originale, sau au fost improvizate fără a modifica concepția și conformația acoperișului (pantă, înălțime, sisteme de rezemare) cosoroaba, capriori, pane si clesti.
- se vor reface elementele de sustinere ale sarpanței.
- se va completa inchiderea podului cu un strat de astereala si doua straturi de sipci prevazute pe ambele directii (sistem de acoperis ventilat), folie anticondens, pe care se montează învelitoarea din placi fibrociment Eternit
- toate elementele metalice ale sarpanței vor fi tratate ignifug și anticoroziv iar elementele de lemn vor fi biocidate și ignifugate.
- burlanele și jgheburile vor fi înlocuite, cu exceptia burlanelor din fonta care se vor mentine și repara

Lucrarile de reabilitare care vor avea loc in cadrul parterului cat si al celor trei etaje, sunt urmatoarele:

- zidăria va fi curățată cu peria de sârmă și rosturile se vor adânci in vederea eliminarii umidității
- se vor executa plombe din caramida in zonele in care caramida este degradată ireversibil
- dupa uscare, zidaria va fi tratată cu substanțe de biocidare.
- se vor reface rosturile cu mortar pe baza de var hidroizolant, pentru a evita apariția ulterioară a umezelii și depunerile de săruri.
- dupa operatiunile de curatare, uscare si biocidare se vor reface tencuielile si vopsitoriile
- se vor reface finisajele la pereți cu tencuiala pe baza de var si vopsitorie pe glet pe bază de var
- vopsitoria fațadelor va fi refăcută conform "Regulamentului privind identitatea cromatica a cladirilor din Municipiul Timisoara".
- se vor reface zonele de tencuiala si zugraveala din interior, deteriorate in urma schimbarii de tamplarie
- se vor restaura elementele de feronerie – gratiile din dreptul ferestrelor de la demisol si parter si balustradele astfel:
 - a) se vor curata
 - b) se vor indrepta
 - c) se vor completa bucatile care lipsesc
 - d) se vor vopsi in culoare neagra
- se vor reface glafurile exterioare ale ferestrelor din tabla zincata cu profil de rupere a picaturii.
- se vor reface zonele de tencuiala si zugraveala din interior, deteriorate in urma schimbarii tamplariei.
- se vor schimba glafurile interioare, cu glafuri din lemn stratificat.
- se vor înlocui burlanele din tabla existente cu unele noi
- ferestrele inca pastreaza rulourile initiale de inchidere cu clapete mobile – acestea trebuie pastrate sau refacute. Rulourile moderne din material plastic, montate aplicat la exteriorul ferestrelor, nu sunt permise.
- in cazul in care tamplaria exterioara din lemn a ferestrelor este ireversibil degradata, se vor desface elementele de tamplarie, si vor fi indepartate cu mare grija in vederea restaurarii lor,
- ferestrele cu tamplaria din profil Pvc, se vor înlocui cu tamplarie din lemn stratificat cu geam termofono-izolant,
- tamplaria de lemn existenta, va fi restaurata prin urmatoarele procese:
 - a) se va decapa vopseaua prin procedeu chimic.
 - b) se vor înlocui bucatile de lemn afectate.
 - c) se vor slefui fin manual
 - d) se biocideaza
 - e) se aplica un bait pe baza de apa
 - f) se slefuiesc
 - g) se aplica lac incolor, mat, pentru exterior

FATADA SUD - CURTE INTERIOARA PROPUS SCARA 1:100

Legenda

1. Tencuiala, culoare crem inchis, cod NCS: 1607 - Y41R
2. Balustrada, fier forjat, culoare negru
3. Tencuiala, culoare crem deschis cod NCS: 0606 - Y41R
4. Fereastră, tamplarie lemn, culoare maro, cod NCS: S6005 - Y20R
5. Usa, tamplarie lemn, culoare maro, cod NCS: 6005-Y20R
6. Burlan, tabla zincata, culoare gri
7. Jgheab, tabla zincata, culoare gri
8. Tabachera
9. Invelitoare, placi fibrociment Eternit, culoare gri, cod NCS: S1500-N
10. Luminator

- Cod NCS: S6005 - Y20R
- Cod NCS: S1607 - Y41R
- Cod NCS: S0606 - Y41R

Arhitect specialist MCC	arh. Titz Marcela		
S.C. H.C. & D. Construct S.R.L. str. Arh. Ion Mincu, nr. 16, bl B100, sc. C, ap. 10 Timisoara, 0723335290		Beneficiar:	Asociatia de proprietari Mun. Timisoara, str. P-ta Victoriei nr.1, CF colectiva 405157-C1, Nr. top 212, CF nr. 405157 top 212, iud. Timis
Amplasament:		Pr. nr.	716/2019
SPECIFICATIE	NUME	SEMNATURA	Scara:
SEF PROIECT	ing. Horga Constantin		1:100
PROIECTAT	arh. Tivadar Sorin		Data:
DESENAT	arh. Dobos Camelia		Septembrie 2023
Titlul plansei:		FATADA SUD PROPUS - CURTE INTERIOARA	
		Faza:	D.T.A.C.+ P.T.
		Pl. nr.:	A.20