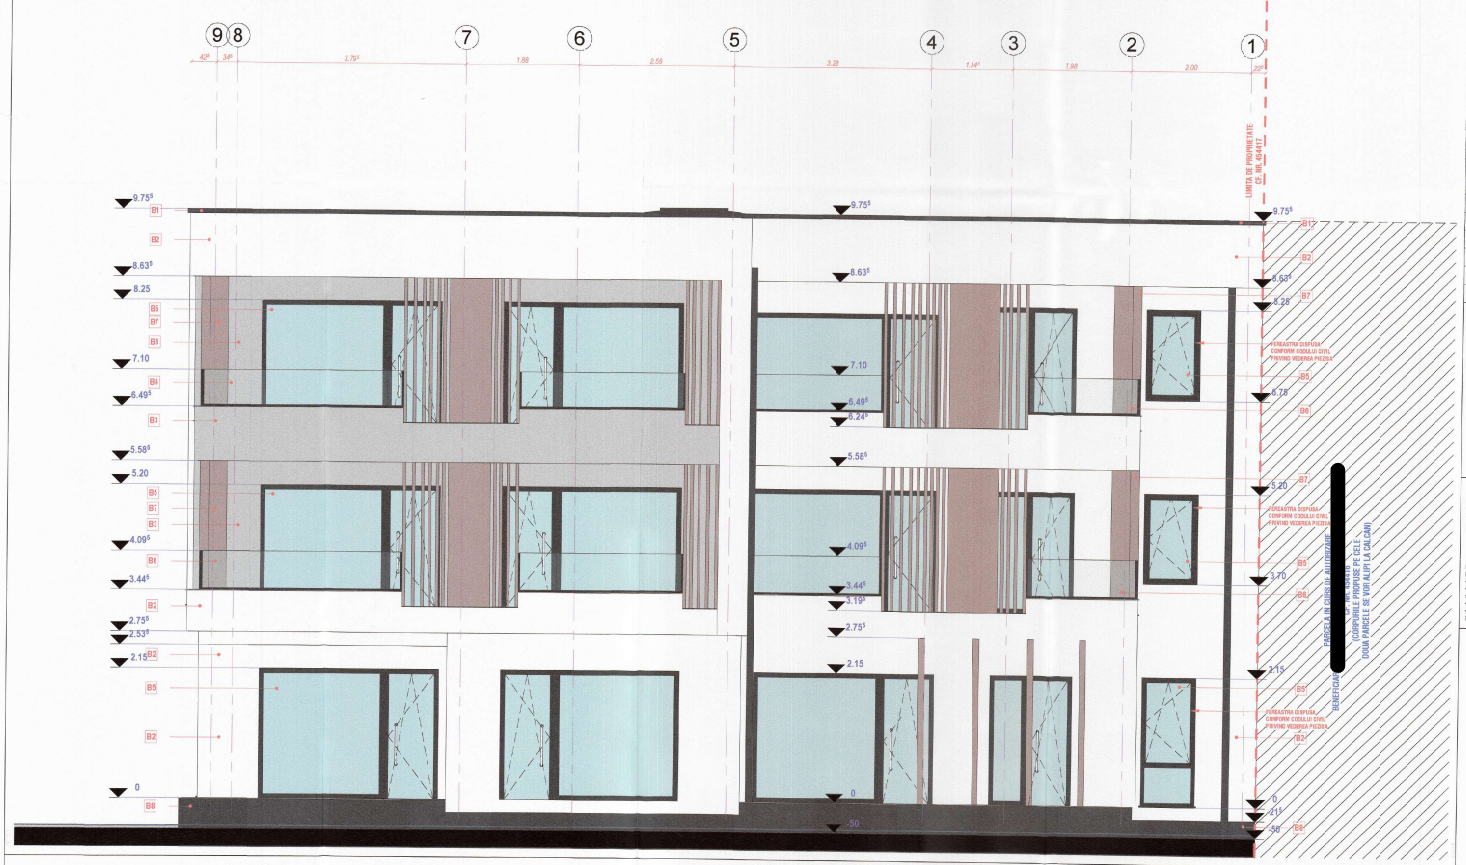

LEGENDA FATADE

NR	DESCRIERE
B1	Sort tabla vopsit in camp electrostatic, FAL 7026
B2	Tencuala minerala dec. colorata in masa, granulatie fina + masa de spacu armata cu plasa de fibra de sticla, NCS: S 0500-N
B3	Tencuala minerala dec. colorata in masa, granulatie fina + masa de spacu armata cu plasa de fibra de sticla, NCS: S 1502-G
B4	Tencuala minerala dec. colorata in masa, granulatie fina + masa de spacu armata cu plasa de fibra de sticla, NCS: S 7502-B
B5	Tamplarie PVC, exterior - RAL 7016 si interior - RAL 9010, sticla termopan
B6	Parapet sticla securizata
B7	Elemente decorative metalice
B8	Tencuala minerala dec., soclu, colorata in masa, granulatie fina + masa spaclu armata cu plasa fibra de sticla, NCS: S 7502-B

24

REVIZIA	DATA	RESPONSABIL	DESCRIERE	SEMNATURA

JUDEȚUL TIMIȘ
PRIMĂRIA MUNICIPIULUI TIMIȘOARA
VIZAT SPRE NESCHIMBARE
Nr. 129 din 03 SEP. 2024
Arhitect șef.

- Prezenta planseu se citeste impreuna cu restul proiectului de arhitectura, instalatii si structura
- La realizarea lucrarilor se vor consulta avizele de avize aferente.
- Pentru solutionarea eventualelor neconcordante din cadrul proiectului sau dintre proiect si concordanta existenta, constructorul are obligatia sa anunte existenta pe partea proiectantilor.

Personalul de executie are obligatia sa aplice in practica urmatoarele prev legale privind protectia muncii si PSI:
- Legea 90/96 a protectiei muncii si Normele metodologice de aplicare ale ei
- Ordinul 646/1559 al MLPAT-Regulament privind protectia si igiena muncii in constructii
- Normele specifice de securitate a muncii
- Normele generale de protectie a muncii elaborate de Ministerul Muncii si Protectiei Sociale in colaborare cu Ministerul Sanatatii.

Principalele masuri ce actioneaza pentru asigurarea protectiei, siguantei, igienei muncii si PSI sunt:
- Luarea masurilor tehnice si organizatorice pentru asigurarea conditiilor de securitate a muncii
- Realizarea instructiunilor de protectie a muncii pentru intregul personal de executie o data inainte de inceperea fazei in fisele individuale, semnate obligatoriu.
- Interzicerea accesului persoanelor straine in zonele de lucru.

Instructiunile de protectie se va referi cu prioritate la:
- semnalizarea si asigurarea lucrarilor
- lucrari la inaltime
- folosirea uneltelor, dispozitivelor si a altor mijloace de lucru.

Pe tot parcursul lucrarilor se vor respecta:
- Regulamentele de prevenire si stingere a incendiilor
- Inainte de executarea unor operatiuni cu risc deosebit se va efectua instructajul personalului care realizeaza acele operatii, in conformitate cu prevederile Normativului C300 cu privire la stingere a incendiilor.

UNIUNEA ARHITECȚILOR DIN ROMÂNIA
Alexandru Ioan LEHACI
DEKAGON arhitectură & design

EXPERT	NUME	SEMNATURA	ȘTAMPILA	AVIZAT / EXPERTIZA NR. / DATA
VERIFICATOR				

Proiectant general:
DEKAGON STUDIO SRL
Jud. Timis, Loc. Timisoara, str. Noua, nr. 21, bl. L26, et. 4, ap. 19,
CUI: RO34992612, ORC: J35/2176/2015
Telefon: 0752 932 836 /0740 800 670
E-mail: dekagon.contact@gmail.com

BENEFICIAR: [redacted]

DENUMIRE PROIECT: **LUCRARI DE TIP A SI G - C-TII PT. LOCUINTE SI IMPREJMUIRI. CONSTRUIRE IMOBIL LOCUINTE COLECTIVE IN REGIM DE INALTIME P+3E (6 UNITATI LOCATIVE), AMENAJARE INCINTA, PARCARE, IMPREJMUIRE, ACCES AUTO SI PIETONAL**

AMPLASAMENT: **JUD. TIMIS, TIMISOARA, CF. NR. 454417**

PR. NR. **244/2024**

FAZA **D.T.A.C. P.T. D.D.E.**

SEF PROIECT	ARH. LEHACI ALEXANDRU	SCARA:	1 : 50
PROIECTAT	ARH. LEHACI ALEXANDRU		
DESENAT	ARH. LEHACI ALEXANDRU	08.2024	

TITLUL PLANSEI: **FATADA SUD VEST PROPUSA**

PL. NR. **A06.4**