


BANU VALERIU-DĂNUȚ
INSTALATOR AUTORIZAT GAZE NATURALE
TIP PGD
LEGITIMATIA NR. 211220015
PERIOADA DE VALABILITATE
23.12.2022 - 19.12.2027

RO 3564232 J230/18 06/2018
3
BANU
ACTIV INSTAL
SRL
TIMISOARA, ROMANIA

POENARIU ANGELA GEORGETA
ROMANIA
AN RE
Nr. V150500136
VGD
A.B.C.D.E.F.
INGINER
VERIFICATOR PROIECT

POPA CRISTIAN
INSTALATOR AUTORIZAT GAZE NATURALE
TIP EGO
LEGITIMATIA NR. 512161108
PERIOADA DE VALABILITATE
12.2021 - 19.12.2025

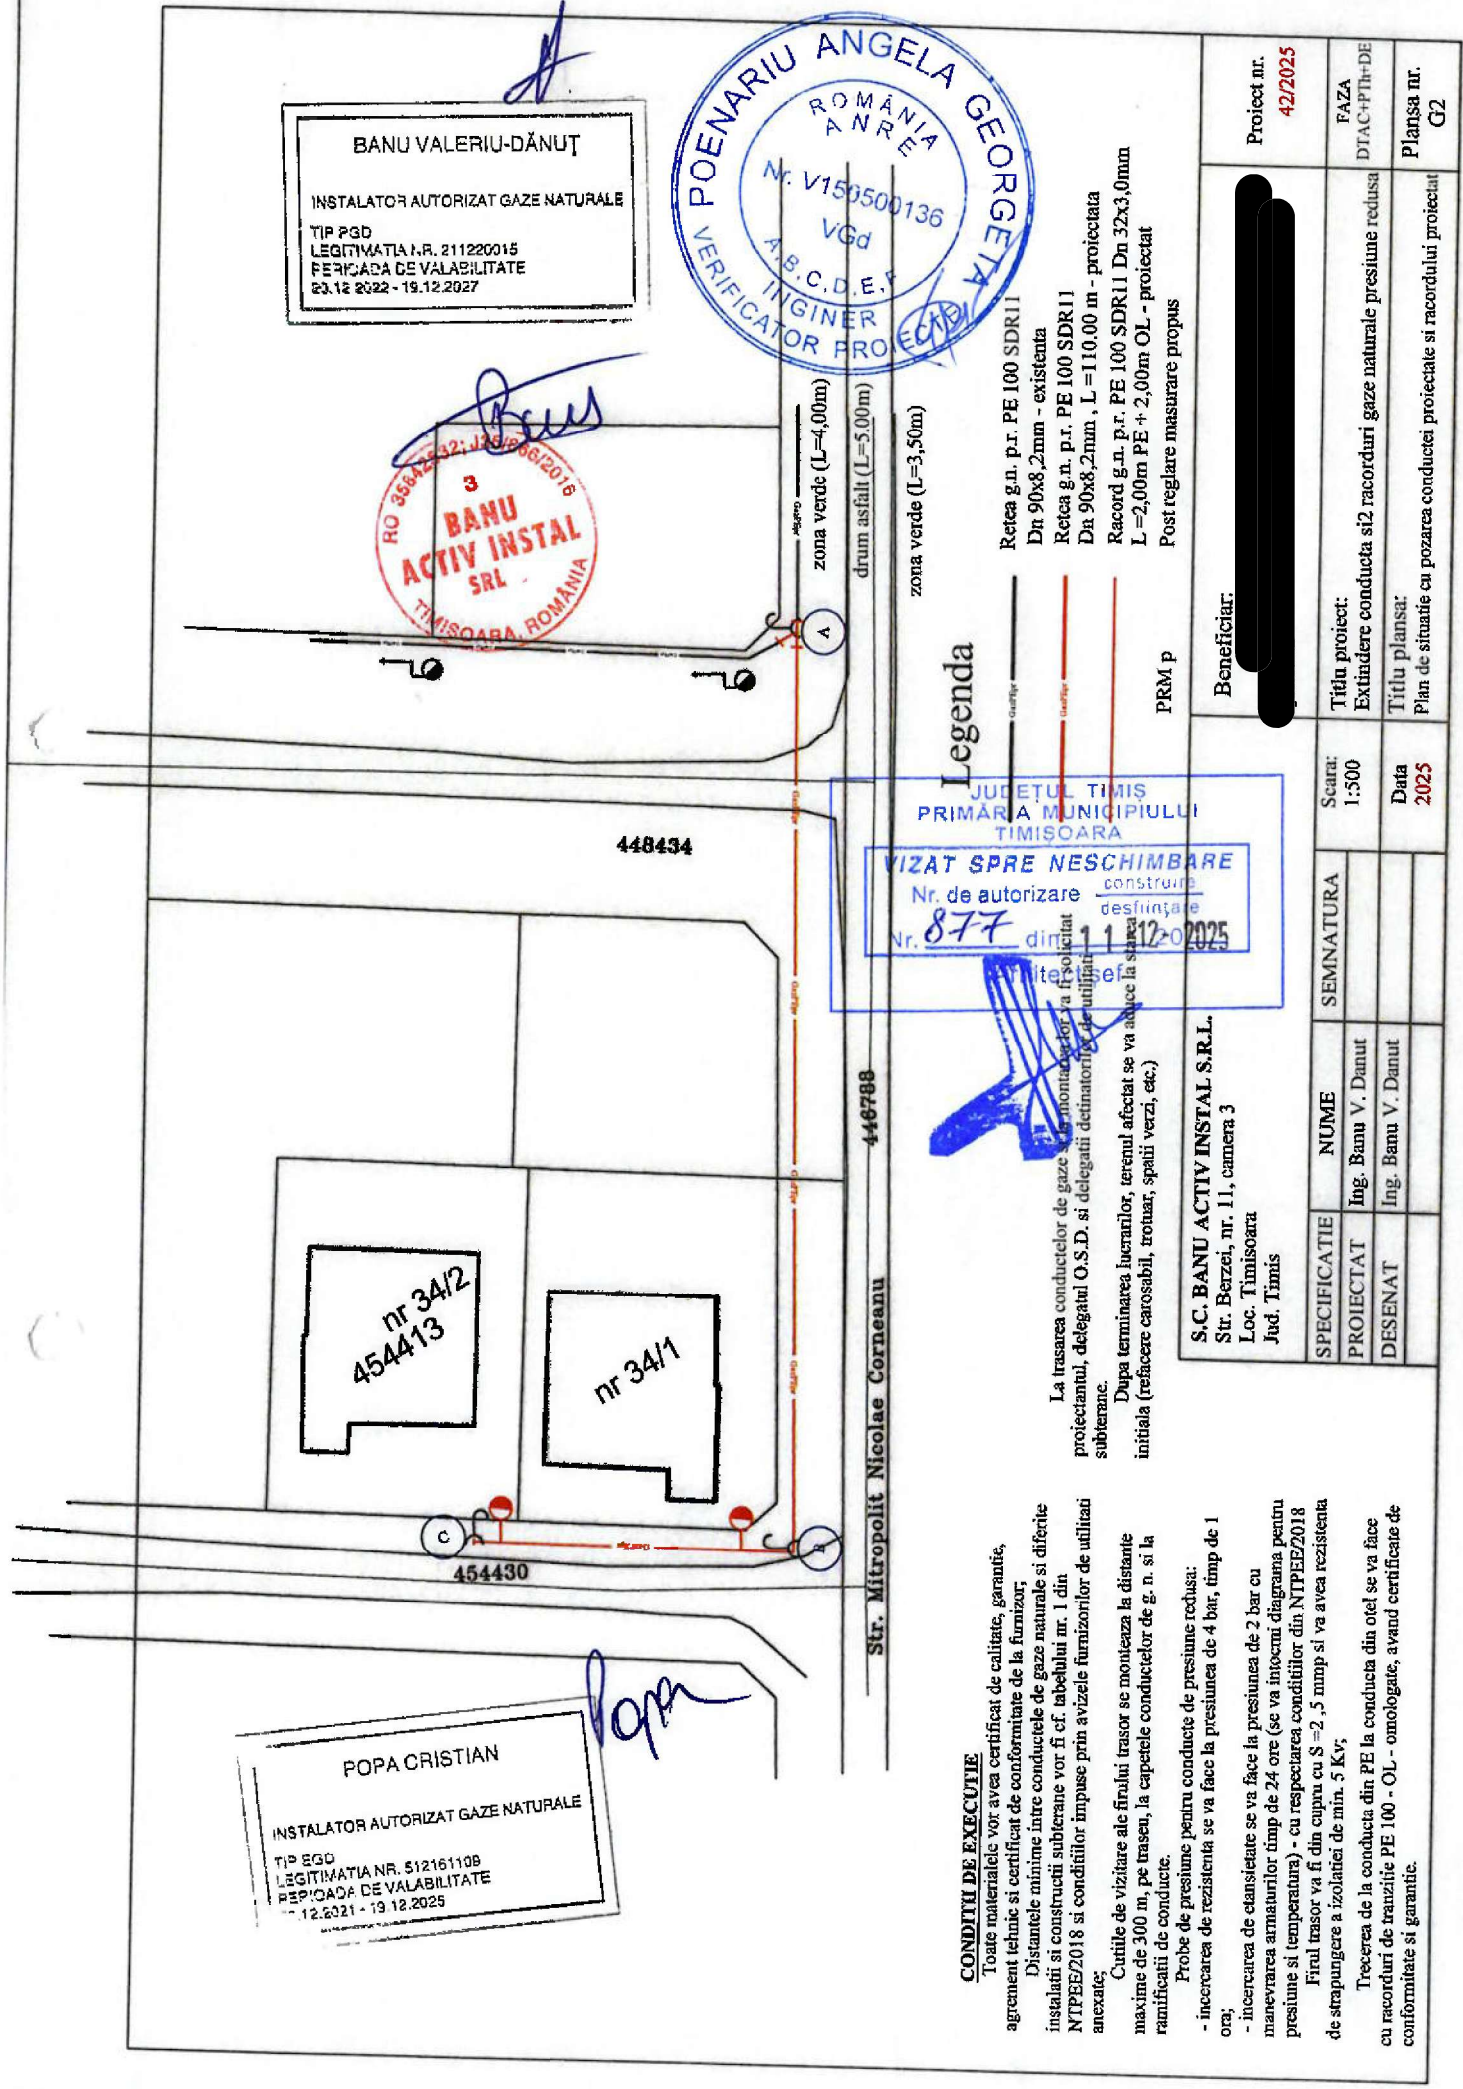

JUDEȚUL TIMIȘ
PRIMĂRIA MUNICIPIULUI
TIMIȘOARA
VIZAT SPRE NESCHIMBARE
Nr. de autorizare 877
din 11.12.2025
construcție
desființare

Legenda

Retea g.n. p.r. PE 100 SDR11
Dn 90x8,2mm - existentă
Retea g.n. p.r. PE 100 SDR11
Dn 90x8,2mm, L=110,00 m - proiectată
Racord g.n. p.r. PE 100 SDR11 Dn 32x3,0mm
L=2,00m PE + 2,00m OL - proiectat
Post reglare măsurare propus

CONDITIILE DE EXECUȚIE
Toate materialele vor avea certificat de calitate, garanție, agrement tehnic și certificat de conformitate de la furnizor;
Distanțele minime între conductele de gaze naturale și diferite instalații și construcții subterane vor fi cf. tabelului nr. 1 din NTPEE/2018 și condițiilor impuse prin avizele furnizorilor de utilități anexate;
Cutitele de vizitare ale firului trasor se montează la distanțe maxime de 300 m, pe traseu, la capetele conductelor de g. n. și la ramificații de conducte.
Probe de presiune pentru conducte de presiune redusă:
- încercarea de rezistență se va face la presiunea de 4 bar, timp de 1 ora;
- încercarea de etanșitate se va face la presiunea de 2 bar cu manevrarea armaturilor timp de 24 ore (se va întocmi diagrama pentru presiune și temperatură) - cu respectarea condițiilor din NTPEE/2018
Firul trasor va fi din cupru cu S=2,5 mm și va avea rezistență de strângere a izolației de min. 5 Kv;
Treccarea de la conducta din PE la conducta din otel se va face cu racorduri de tranziție PE 100 - OL - omologate, având certificate de conformitate și garanție.

Beneficiar:		Proiect nr.	42/2025
S.C. BANU ACTIV INSTAL S.R.L. Str. Berzei, nr. 11, camera 3 Loc. Timisoara Jud. Timis		FAZA	DTAC+PTH+DE
Scara:	1:500	Titlu proiect:	Extindere conducta și racorduri gaze naturale presiune redusă
SEMNATURA		Titlu planșă:	Plan de situație cu pozarea conductei proiectate și racordului proiectat
PROIECTAT	Ing. Banu V. Danut	Data	2025
DESENAT	Ing. Banu V. Danut	Planșa nr.	G2