


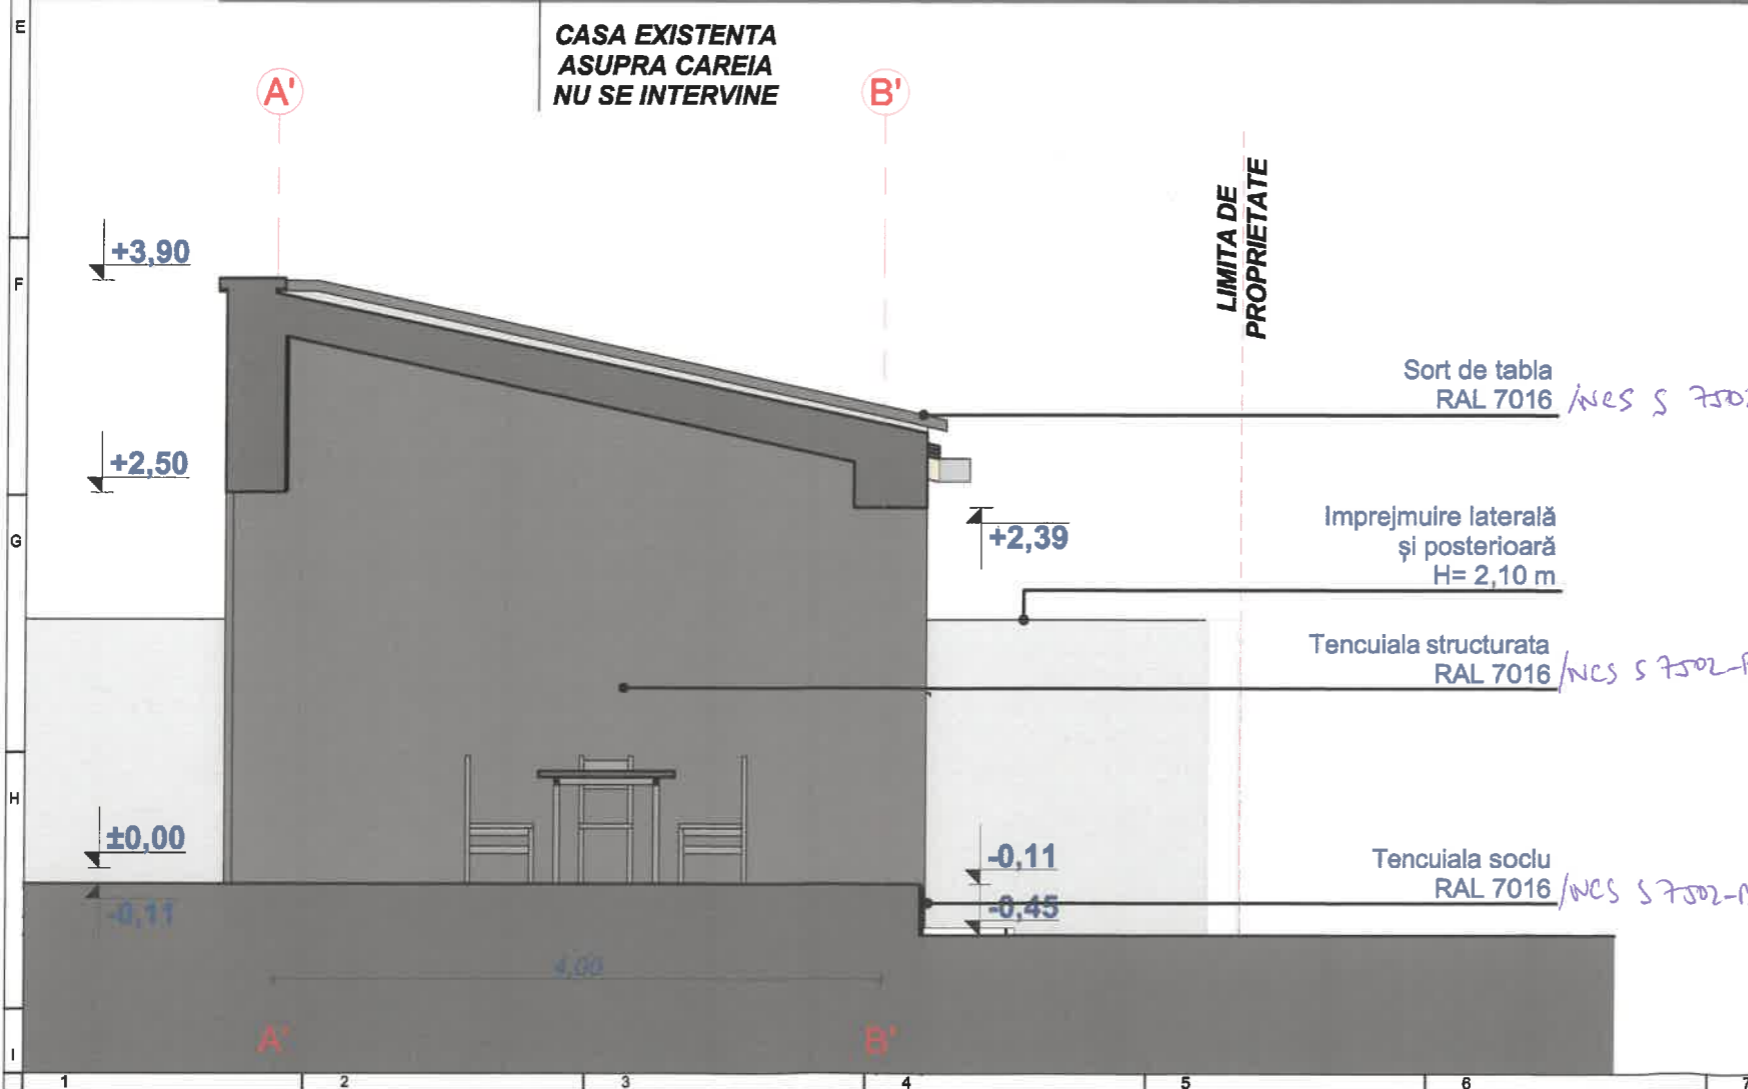


CASA EXISTENTA
ASUPRA CAREIA
NU SE INTERVINE



ORDINUL ARHITECTILOR
DIN ROMANIA
327
George Cristian
CIUHANDU
Arhitect
cu drept de semnatura



Proiectant general: MG BUILDING DESIGN SRL RO 300253, Timisoara, str. I. I. de la Brad nr. 1 J35 / 1380 / 1997; RO 10087730		Beneficiar: Constantin si Elena Catana Denumire proiect: Anexa gospodareasca propusa, cu componente: acoperire terasa existenta, bucatarie de vara, grup sanitar si m Timisoara, str. Martir Constantin Vilceanu, nr. 18	
Sef proiect: arh. George Ciuhandu		Nr. proiect: 359 / 2025	Denumire plansa: FATADA POSTERIOARA SI LATERALA DREAPTA
Proiectat: arh. George Ciuhandu		Faza: DTAC +PTh/DDE	
Desenat: arh. stg. Oana Cojocaru		Data: 23.01.2025	