FATADA LATERALA STANGA

1 - Tencuiala decorativa pentru socluri pe suport de polistiren extrudat, culoare gri NCS: S 3020-R90B
2 - Tencuiala decorativa pe suport de polistiren expandat, culoare bej NCS: S 0500-N
3 - Tamplarie din tamplarie PVC, culoare gri-antracit, cu geam termopan clar
4 - Invelitoare tigla ceramica, culoare gri antracit
5 - Rulou din aluminiu cu actionare manuala, culoare maro

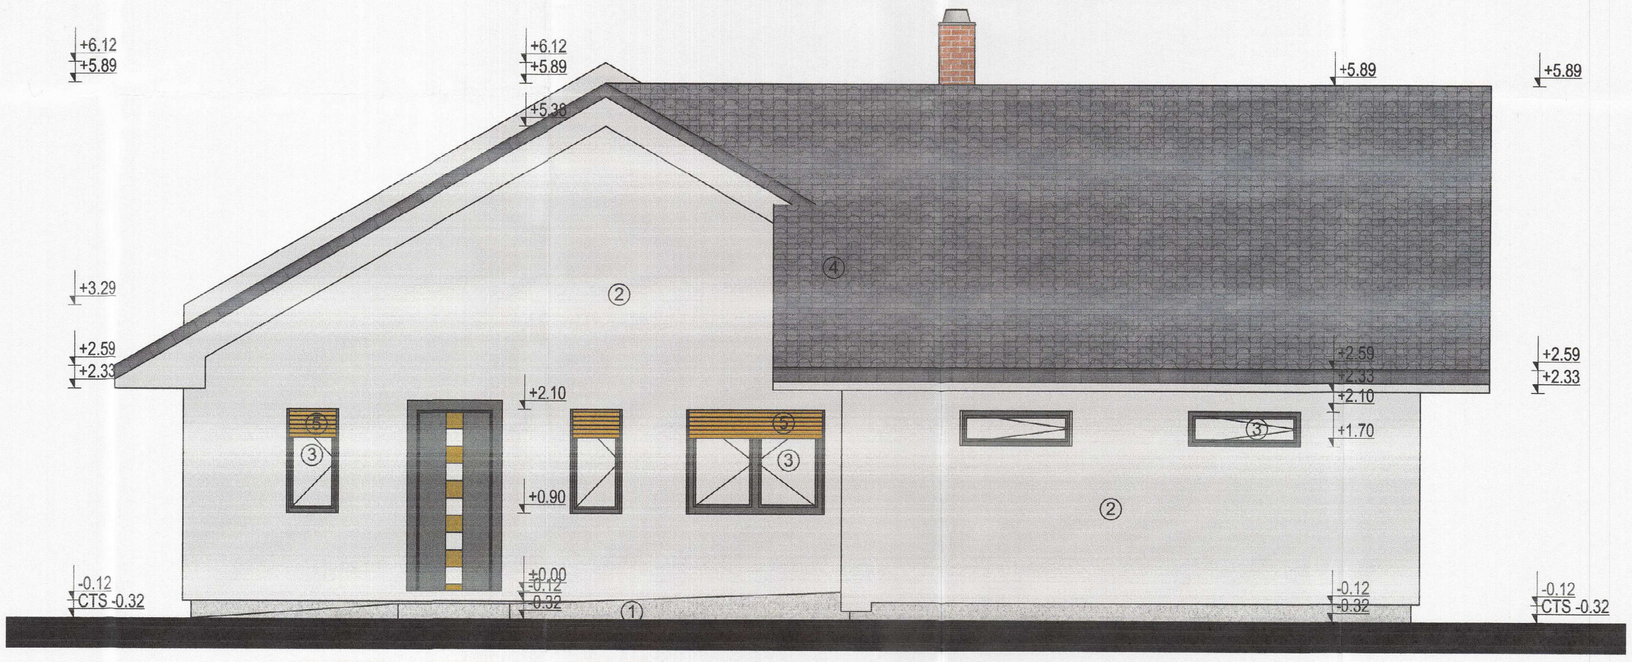

FATADA LATERALA DREAPTA

1 - Tencuiala decorativa pentru socluri pe suport de polistiren extrudat, culoare gri NCS: S 3020-R90B
2 - Tencuiala decorativa pe suport de polistiren expandat, culoare bej NCS: S 0500-N
3 - Tamplarie din tamplarie PVC, culoare gri-antracit, cu geam termopan clar
4 - Invelitoare tigla ceramica, culoare gri antracit
5 - Rulou din aluminiu cu actionare manuala, culoare maro

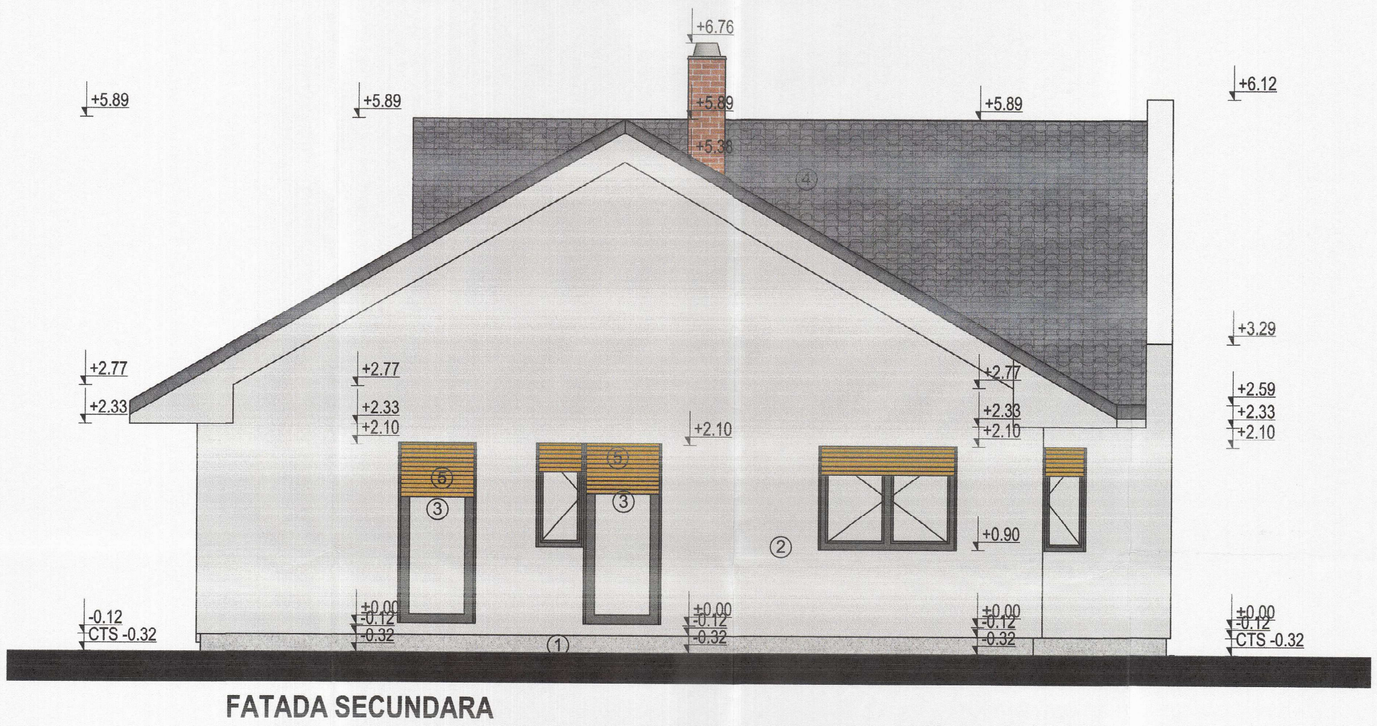

FATADA SECUNDARA

1 - Tencuiala decorativa pentru socluri pe suport de polistiren extrudat, culoare gri NCS: S 3020-R90B
2 - Tencuiala decorativa pe suport de polistiren expandat, culoare bej NCS: S 0500-N
3 - Tamplarie din tamplarie PVC, culoare gri-antracit, cu geam termopan clar
4 - Invelitoare tigla ceramica, culoare gri antracit
5 - Rulou din aluminiu cu actionare manuala, culoare maro

FATADA PRINCIPALA

1 - Tencuiala decorativa pentru socluri pe suport de polistiren extrudat, culoare gri NCS: S 3020-R90B
2 - Tencuiala decorativa pe suport de polistiren expandat, culoare bej NCS: S 0500-N
3 - Tamplarie din tamplarie PVC, culoare gri-antracit, cu geam termopan clar
4 - Invelitoare tigla ceramica, culoare gri antracit
5 - Rulou din aluminiu cu actionare manuala, culoare maro

JUDEȚUL TIMIȘ
PRIMĂRIA MUNICIPIULUI TIMIȘOARA
VIZ. T SPRE NESCHIMBARE
Nr. de autorizare construire / desființare
Nr. 906 din 22-12-2025
Arhitect șef

ORDINUL ARHITECȚILOR DIN ROMÂNIA
5722
Cosmin Ciprian DUMITRAȘCU
Arhitect
cu drept de semnătură

ORDINUL ARHITECȚILOR DIN ROMÂNIA
11776
Andreea-Ramona ARIBI
Arhitect
cu drept de semnătură

VERIFICATOR/ EXPERT:	NUME/TITLU:	SEMNATURA:	CERINTA DE CALITATE:	REFERAT / EXPERTIZA; NUMAR SI DATA:
STUDIO ARH. 0723 398 529			BENEFICIAR: [redacted]	PROIECT NR.: 349 2025
CALITATE ELABORATOR	NUME/TITLU:	SEMNATURA:	SCARA: A05	TITLU PROIECT: DEMOLARE IMOBIL P SI CONSTRUIRE LOCUINTA UNIFAMILIALA IN REGIM DE INALTIME P, REFACERE IMPREJMUIRE Jud. Timiș, Mun. Timișoara, Str. Hesperus, nr.19, C.F. nr. 419279	FAZA: D.T.A.C. + D.T.A.D.
SEF PROIECT:	arh. Cosmin DUMITRAȘCU				
PROIECTAT:	arh. Andreea ARIBI		DATA: mai 2025	TITLU PLANSA: FATADE -PROPUS-	PLANSA NR.: A16
DESENAT:	arh. Andreea ARIBI				