Fațadă laterală dreapta

Scara 1 : 50

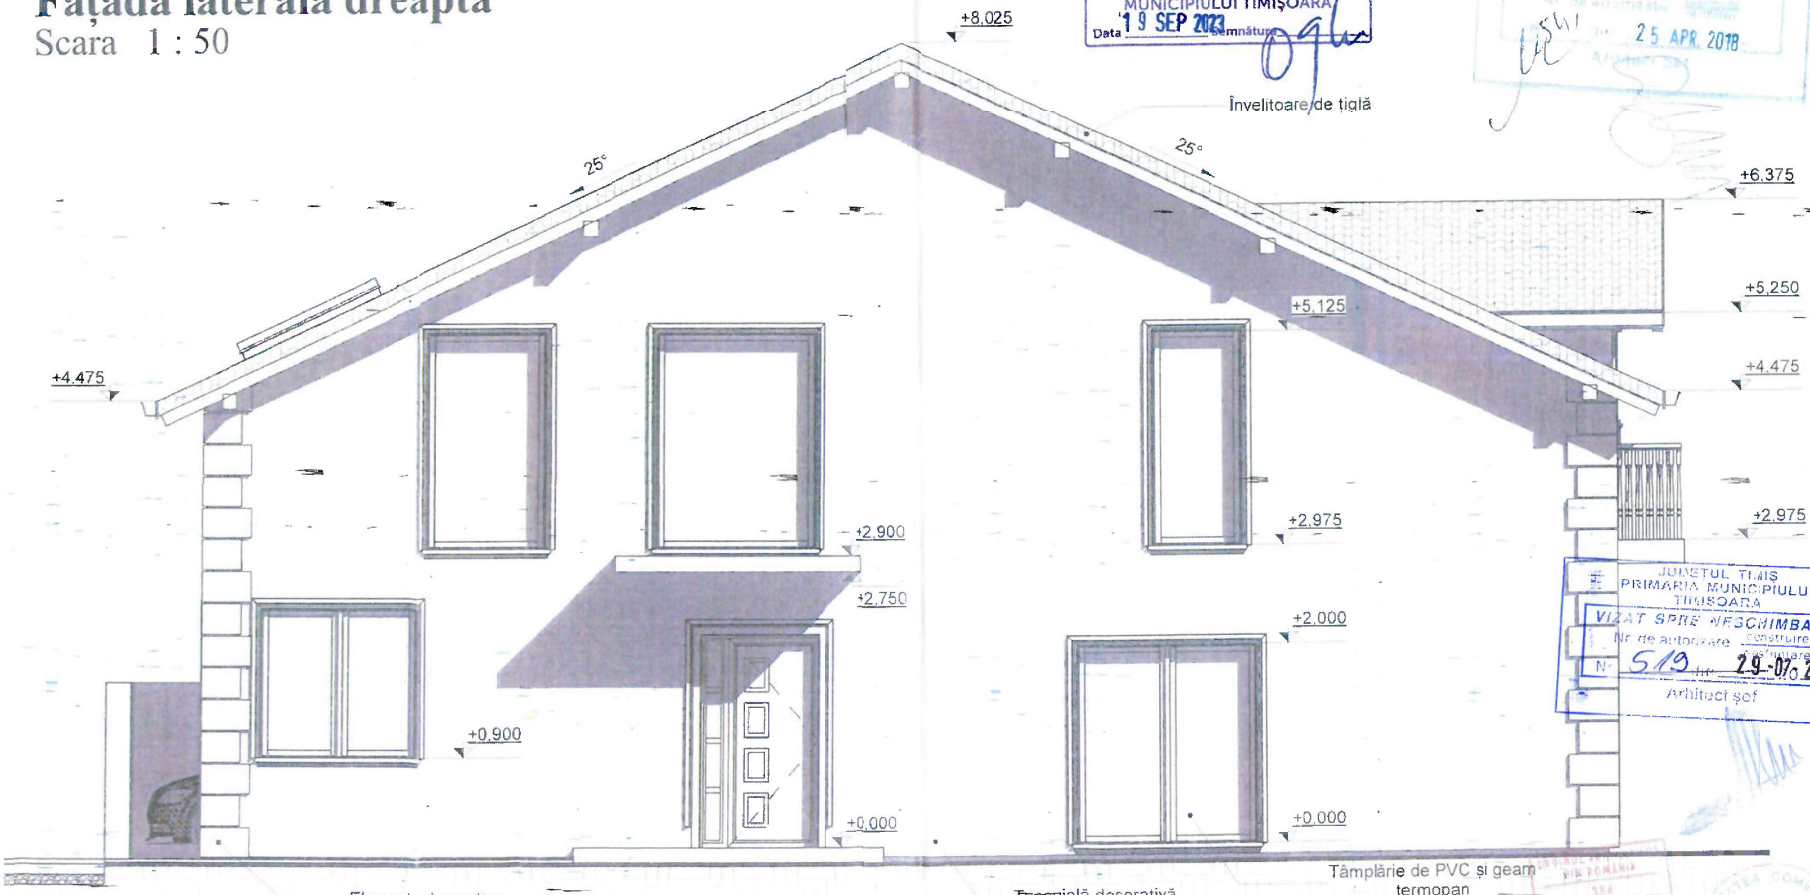

Copie conformă cu exemplarul existent în ARHIVA PRIMĂRIEI MUNICIPIULUI TIMIȘOARA
Data 19 SEP 2023 Semnătura

JUDEȚUL TIMIȘ PRIMĂRIA MUNICIPIULUI TIMIȘOARA VIZAT SPRE NESCHIMBARE Nr. de autorizare construire 25 APR. 2018

JUDEȚUL TIMIȘ PRIMĂRIA MUNICIPIULUI TIMIȘOARA VIZAT SPRE NESCHIMBARE Nr. de autorizare construire N: 519 din 29-07-2026 Arhitect șef

TERASIT proiectare in constructii	Timișoara, str. Boema nr. 12 J-35 1-60/96 C.U.I.: 995406? tel. 0256 222334 mob. 0744 779236	Beneficiar: [redacted]	Proiect nr. 107/9
		Amplasament: STR. GH. RANETTI, NR. 18, TIMISOARA, JUD. TIMIS	
NUME PRENUME / SEMNĂTURA	Scara: 1 : 50	Titlu proiect: CONSTRUIRE IMOBIL P+M	Faza P.A.C.
SEF PROIECT: ING. COSTEA PETRU			
PROIECTAT: ARH. ANDREICUT IOAN-SABIN	Data: FEB. 2018	Titlu planșă: FATADĂ LATERALĂ DREAPTA	Planșa nr. A - 07
DESENAT: ING. COSTEA BOGDAN			