


JUDEȚUL TIMIȘ
PRIMAȚIA JUDEȚULUI
VICIAT SPRE NEȘCHIMBARE
Nr. 25/17.03.2023

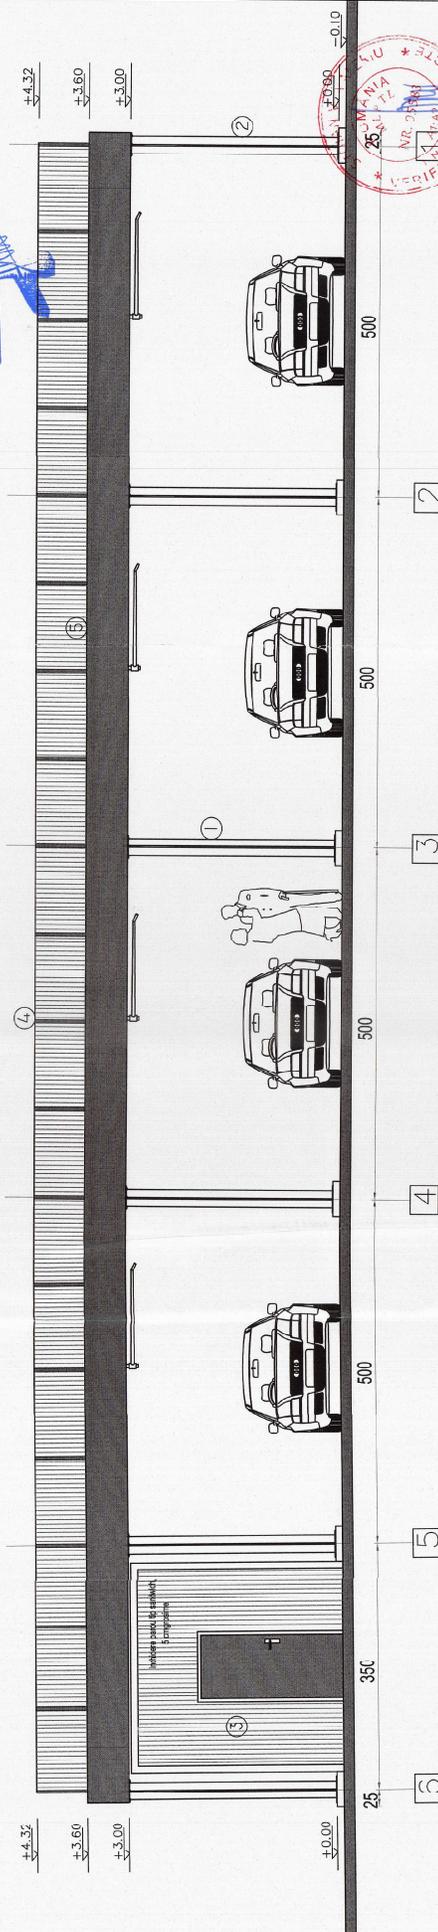

VERIFICATOR PROIECTE + M.
ADRIANA
Nr. 25/17.03.2023

ARHITECTURA
Adela Laura GOSA
nr. 4713
nr. 15-17

Adela GOSA
nr. 4713
nr. 15-17

MATERIAE FATADE :

- 1 STALPI METALICI
- 2 PANDURI SEHRARE POLICARBONAT/STICLA 8-12MM CULOARE NCS: S 4040-B1DG
- 3 INCHIDEREANOU TIP SANDWICH 5CM CULOARE NCS: S 5005-B203
- 4 INVELITOAE POLICARBONAT CULOARE NCS: S 1502-G
- 5 FAZIE TABA 0.5MM CULOARE NCS: S 6030-R90B

Verificator/Expert	Nume	Semnatura	Coanta	Referent/Expertiza Nr/ Data
	BIROU INDIVIDUAL DE ARHITECTURA ARH. ADELA LAURA GOSA str. Dilema, nr. 15-17	Adela Laura Gosa		Beneficiar:
Sef proiect	arh. Adela Gosa		Scara:	15/2023
Proiectat	arh. Adela Gosa		1:50	Faza:
Desenat	arh. Adela Gosa		Data:	DTAC
Verificat			03.2023	PI Nr. A 05
				FATADA PRINCIPALA PROPUSA

Beneficiar:
Construire spalatorie auto Corp C2
Timisoara, str. Ovidiu Codrus, nr. 13, C.F. 412988