SECTIUNE CC

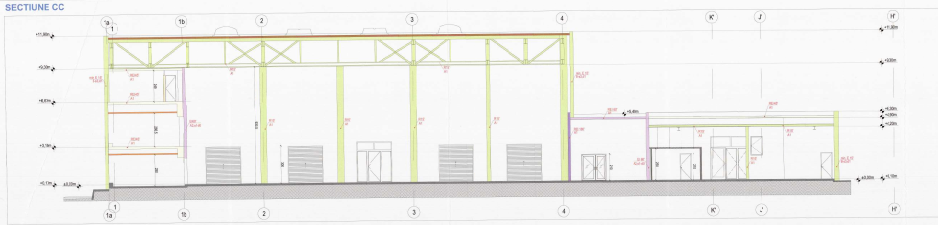

SECTIUNE DD

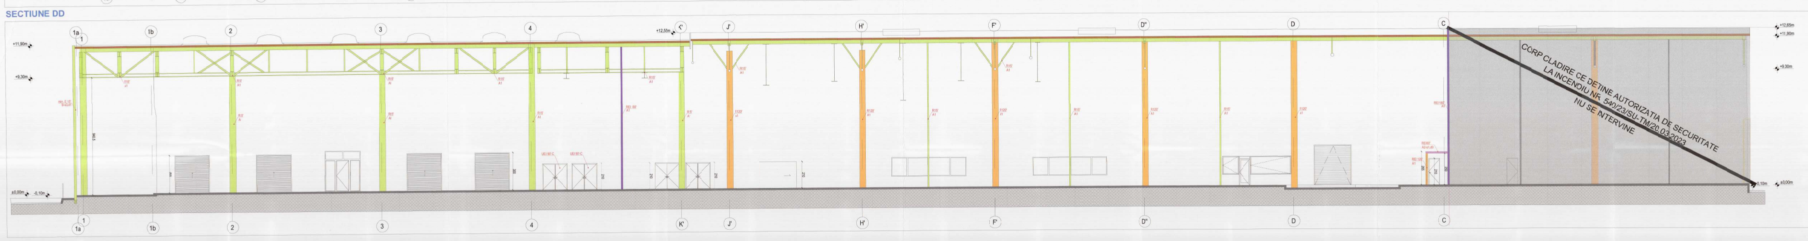

FATADA NORD

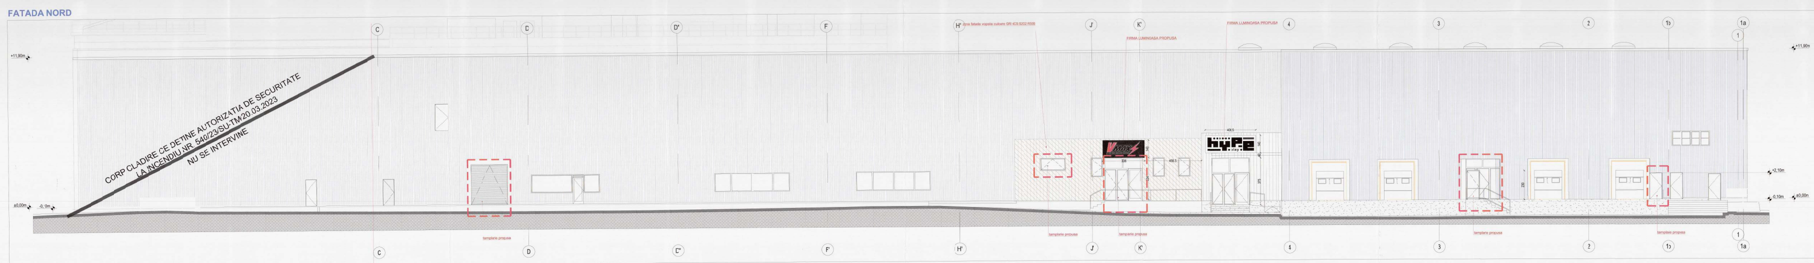

FIRMA LUMINOASA
Materiale utilizate:

Corpul volumetric al reclamei va fi realizat monobloc din tabla de AL de 3 mm grosime pentru spate si de 2 mm pentru laterala. Asamblarea se va face mecanic, perimetral – se va avea in vedere ca toata constructia se va rigidiza la interior cu guseuri de tabla de AL de 3 mm, pentru laterale, si cu eclise de tabla de AL de 5 mm, pentru spate.
Fata reclamei luminoase va fi realizata din policarbonat compact alb de 5 mm colat cu autocolant translucent 3M si conform graficii furnizate
Fata reclamei luminoase se va fixa de corp prin intermediul unei rame perimetrale de profil de AL 20x20x2 mm. Fixarea se va realiza cu suruburi autoforante Ø3.2x20 mm.
Fata se va fixa definitiv de rama de AL prin lipire cu adeziv structural bicomponent.
Toate elemetele de AL expuse (laterala reclamei si rama de fixare) vor fi vopsite electrostatic in culoarea NEGRU RAL 9005
Iluminarea reclamei va fi realizata, cu module LED de inalta eficienta. Acestea vor fi fixate mecanic de un suport de bond alb fixat in interiorul constructiei mai sus descrise.
Alimentarea modulelor LED se va realiza cu 2 surse de exterior grad de protectie IP65, dedicate, montate in interiorul casetei.

Sistem de montaj:

Fixarea reclamei pe fatada locatiei se va face fie prin intermediul a 8 bare filetate M12 fixate prin interiorul reclamei si, travers prin peretele de Izopan al locatiei. In spatele peretelui de Izopan se vor instala saibe de OL Ø60 mm pentru consolidare

NOTE GENERALE:

- Constructorul este obligat sa verifice toate dimensiunile pe santier, inainte de procurarea materialelor si inceperea executiei, pentru toate categoriile de lucrari.
- Constructorul se obliga sa anunte arhitectul daca apar nedaritati pe santier sau daca dimensiunile si/sau detaiile lipsesc din desene inainte de inceperea lucrarilor la santier.
- Toate desenele in original, specificatiile si drepturile de autor sunt proprietatea S.C. ARHIPLUS DESIGN S.R.L.
- Nu se va multiplica documentatia in vederea folosirii pentru alta lucrare.
- Toate dimensiunile vor fi verificate pe santier inainte de inceperea oricarei lucrari. Orice discrepanta aparuta in aceste desene trebuie raportata proiectantului inainte de inceperea oricarei lucrari.
- Cotele indicate in desen vor fi preferate cotelor masurate pe desen. Nu se masoara cote pe planuri.

BENEFICIARUL NU VA INCEPE LUCRARILE DECAT DUPA OBTINEREA TUTUROR ACORDURILOR SI AVIZELOR NECESARE PREVAZUTE DE LEGISLATIA IN VIGOARE.

LEGENDA PERFORMANTE LA FOC
Perete de compartimentare ce nu determina incadrarea in nivel de stabilitate
Perete / elemente structurale cu perfomante la foc EI15, B-s3,d1
Elemente structurale cu performante la foc R/REI 45', A1 sau A2-s1,d0
Perete / elemente structurale cu perfomante la foc EI 60', A2-s1,d0
Perete / elemente structurale cu perfomante la foc REI / EI / R 120', A2-s1,d0
Perete / elemente structurale cu perfomante la foc EI 180', A2-s1,d0
Perete antifoc - REI 180', A2s1,d0
Pereti existenti
Protectie goluri, usa EI 15' - C
Protectie goluri, usa E 30-C5Sa
Protectie goluri, usa EI 60' - C
Protectie goluri, usa EI 90' - C

206
19

REZISTENTA LA FOC A PRINCIPALELOR ELEMENTE DE CONSTRUCTIE (cf. P118-25 art. A.10. 2.1.8., Tabelul 144, art. A.10 2.3.2. si Tabelul 146):
COMPARTIMENT DE INCENDIU I - CORPURI C2 SI C8 - COMERCIAL:

- Stâlpi - clasa de reacție la foc A1, clasa de combustibilitate - incombustibile - R120' - din beton armat (nivel de stabilitate II, conform articol A.10. 2.1.8/P118/1-25) - existent nemodificat;
Stâlpi - clasa de reacție la foc A1 clasa de combustibilitate - incombustibile - R15' - din metal neprotejat (nivel de stabilitate II, conform articol A.10. 2.1.12/P118/1-25) - existent nemodificat;
Grinzi - clasa de reacție la foc A1 clasa de combustibilitate - incombustibile - R15' - din metal neprotejat (nivel de stabilitate II, conform articol A.10. 2.1.12/P118/1-25) - existent nemodificat;
- Pereți interiori despărțitori neportanți cu rol de limitare a propagării focului - clasa de reacție la foc A2,s1-d0, clasa de combustibilitate - C1(CA2a) - EI60' - compartimentări ușoare din gips-carton pe schelet metalic (nivel de stabilitate II, conform aticol A.10 2.3.2 și a Tabelului 146 / P118/1-25);
- Pereți exteriori neportanți - clasa de reacție la foc B-s3,d1 clasa de combustibilitate - C1(CA2a) -E15' - pereți existenți (nivel de stabilitate II, conform articol A.10. 2.1.8/P118/1-25) - existent nemodificat;
- Șarpanta acoperișului terasă formată din grinzi și pane - clasa de reacție la foc min. A1, clasa de combustibilitate – incombustibile – REI45' din beton armat (nivel de stabilitate II, conform articol A.10. 2.1.8/P118/25) - existent nemodificat;
- Șarpanta acoperișului terasă formată din grinzi și pane - clasa de reacție la foc A1, clasa de combustibilitate - incombustibile - R15' din metal neprotejat (nivel de stabilitate II, conform articol A.10. 2.1.12/P118/1-25) - existent nemodificat;
- Sistem de învelitoare al acoperișului - clasa de reacție la foc B-s3,d1 - clasa de combustibilitate - C1(CA2a) - alcătuit din:
  - Tablă cutată - clasa de reacție la foc A1, R15';
  - Vată minerală - clasa de reacție la foc A1;
  - Hidroizolație - membrană termosudabilă, clasa de performanță la foc BROOF(t1);

(nivel de stabilitate II, conform articol A.10. 2.1.8. - Tabel 144/P118/25) - existent nemodificat.

Valorile prezentate mai sus sunt valabile pentru incadrarea compartimentului in nivelul de stabilitate la incendiu. Daca in piesele scrise sau desenate sunt valori superioare celor mentionate mai sus, acestea vor prima ca masuri suplimentare de limitare a propagarii incendiilor in acord cu normativele in vigoare

PRIMĂRIA MUNICIPIULUI TIMIȘOARA
VIZAT SPRE NESCHIMBARE
Nr. de autorizare construire
Nr. 642 din 18-09-2026
Arhitect șef

REZISTENTA LA FOC A PRINCIPALELOR ELEMENTE DE CONSTRUCTIE (cf. P118-25 art. A.10. 2.1.8., Tabelul 144, art. A.10 2.3.2. si Tabelul 146):
COMPARTIMENT DE INCENDIU I - CORP C3 - COMERCIAL:

- Stâlpi - clasa de reacție la foc A1, clasa de combustibilitate - incombustibile - R120' - din beton armat (nivel de stabilitate II, conform articol A.10. 2.1.8/P118/1-25) - existent nemodificat;
- Stâlpi - clasa de reacție la foc A1, clasa de combustibilitate - incombustibile - R15' - din metal neprotejat (nivel de stabilitate II, conform articol A.10. 2.1.12/P118/1-25) - existent nemodificat;
- Grinzi - clasa de reacție la foc A1, clasa de combustibilitate - incombustibile - R15' - din metal neprotejat (nivel de stabilitate II, conform articol A.10. 2.1.12/P118/1-25) - existent nemodificat;
- Pereți interiori despărțitori neportanți cu rol de limitare a propagării focului - clasa de reacție la foc A2,s1-d0, clasa de combustibilitate - C1(CA2a) - EI60' - compartimentări ușoare din gips-carton pe schelet metalic (nivel de stabilitate II, conform aticol A.10 2.3.2 și a Tabelului 146 / P118/1-25);
- Pereți exteriori neportanți - clasa de reacție la foc B-s3,d1 clasa de combustibilitate - C1(CA2a) -E15' - pereți existenți (nivel de stabilitate II, conform articol A.10. 2.1.8/P118/1-25) - existent nemodificat;
- Planșee - clasa de reacție la foc A1 - clasa de combustibilitate - incombustibile - REI 45' - din beton armat (nivel de stabilitate II, conform articol A.10. 2.1.8/P118/25) - existent nemodificat;
- Șarpanta acoperișului terasă formată din grinzi și pane - clasa de reacție la foc A1, clasa de combustibilitate - incombustibile - R15' din metal neprotejat (nivel de stabilitate II, conform articol A.10. 2.1.12/P118/1-25) - existent nemodificat;
- Sistem de învelitoare al acoperișului - clasa de reacție la foc B-s3,d1 - clasa de combustibilitate - C1(CA2a) - alcătuit din:
  - Tablă cutată - clasa de reacție la foc A1, R15'
  - Vată minerală - clasa de reacție la foc A1;
  - Hidroizolație - membrană termosudabilă, clasa de performanță la foc BROOF(t1);

(nivel de stabilitate II, conform articol A.10. 2.1.8. - Tabel 144/P118/25) - existent nemodificat.

Valorile prezentate mai sus sunt valabile pentru incadrarea compartimentului in nivelul de stabilitate la incendiu. Daca in piesele scrise sau desenate sunt valori superioare celor mentionate mai sus, acestea vor prima ca masuri suplimentare de limitare a propagarii incendiilor in acord cu normativele in vigoare.

NEGOESCU T. GABRIEL – ARHITECT – VERIFICATOR PROIECTE – ROMANIA MTCT

DATE GENERALE
NIVEL DE STABILITATE LA INCENDIU = "II" conf. P118-25
CATEGORIA DE IMPORTANTA = "C" conf. HG766-97
CLASA DE IMPORTANTA = "III" - conf. P100-1/2013
RISC MIC DE INCENDIU

ORDINUL ARHITECTILOR DIN ROMÂNIA – 11007 – Mihnea-Ioan STEF – Arhitect cu drept de semnătură

Proiectant general / General designer: S.C. ARHIPLUS DESIGN S.R.L. N.O.R.C.: J40/7661/2014 | RO33322576; ADRESA: str. Frumoasa nr. 9A, sect. 1, Bucuresti; CONTACT: www.arhi-plus.ro / office@arhi-plus.ro		Beneficiar / Beneficiary: [redacted]	Dezvoltator: WDP
Proiectant de specialitate / Speciality designer: S.C. ARHIPLUS DESIGN S.R.L. N.O.R.C.: J40/7661/2014 | RO33322576; ADRESA: str. Frumoasa nr. 9A, sect. 1, Bucuresti; CONTACT: www.arhi-plus.ro / office@arhi-plus.ro		Titlu proiect / Project title: WDP DALLI 3 Timișoara - Schimbare parțială destinație din hală în spațiu cu altă destinație (SAD) destinat activităților comerciale, reconfigurare fațadă, amplasare reclamă luminoasă, amenajare incintă și acces auto	Proiect nr. B-460/2025
Specificatie / Specification; Nume / Name; Semnatura / Signature	Scara / Scale: 1:100		Faza / Phase: DTAC
Sef proiect: arh. Mihnea-Ioan STEF		Adresa obiectiv / Project adress: Mun. Timisoara, Calea Stan Vidrighin, nr. 5D, Nr. cad. 445233, judetul Timis	Specialitatea: Arhitectura
Proiectat: arh. Mihnea-Ioan STEF; arh. Paul IONITA	Data / Date: 08/2026	Titlu plansa / Name of drawing: SECTIUNI CC & DD FATADA NORD	Desen / Dwg: 10-008
Desenat: arh. Georgiana ARGATU			Rev.: 00