


JUDEȚUL TIMIȘ
PRIMĂRIA MUNICIPIULUI
TIMISOARA

VIZAT SFRE NESCHIMARE
Nr. de autorizare 896
Nr. 22-12-2023 din

Activity

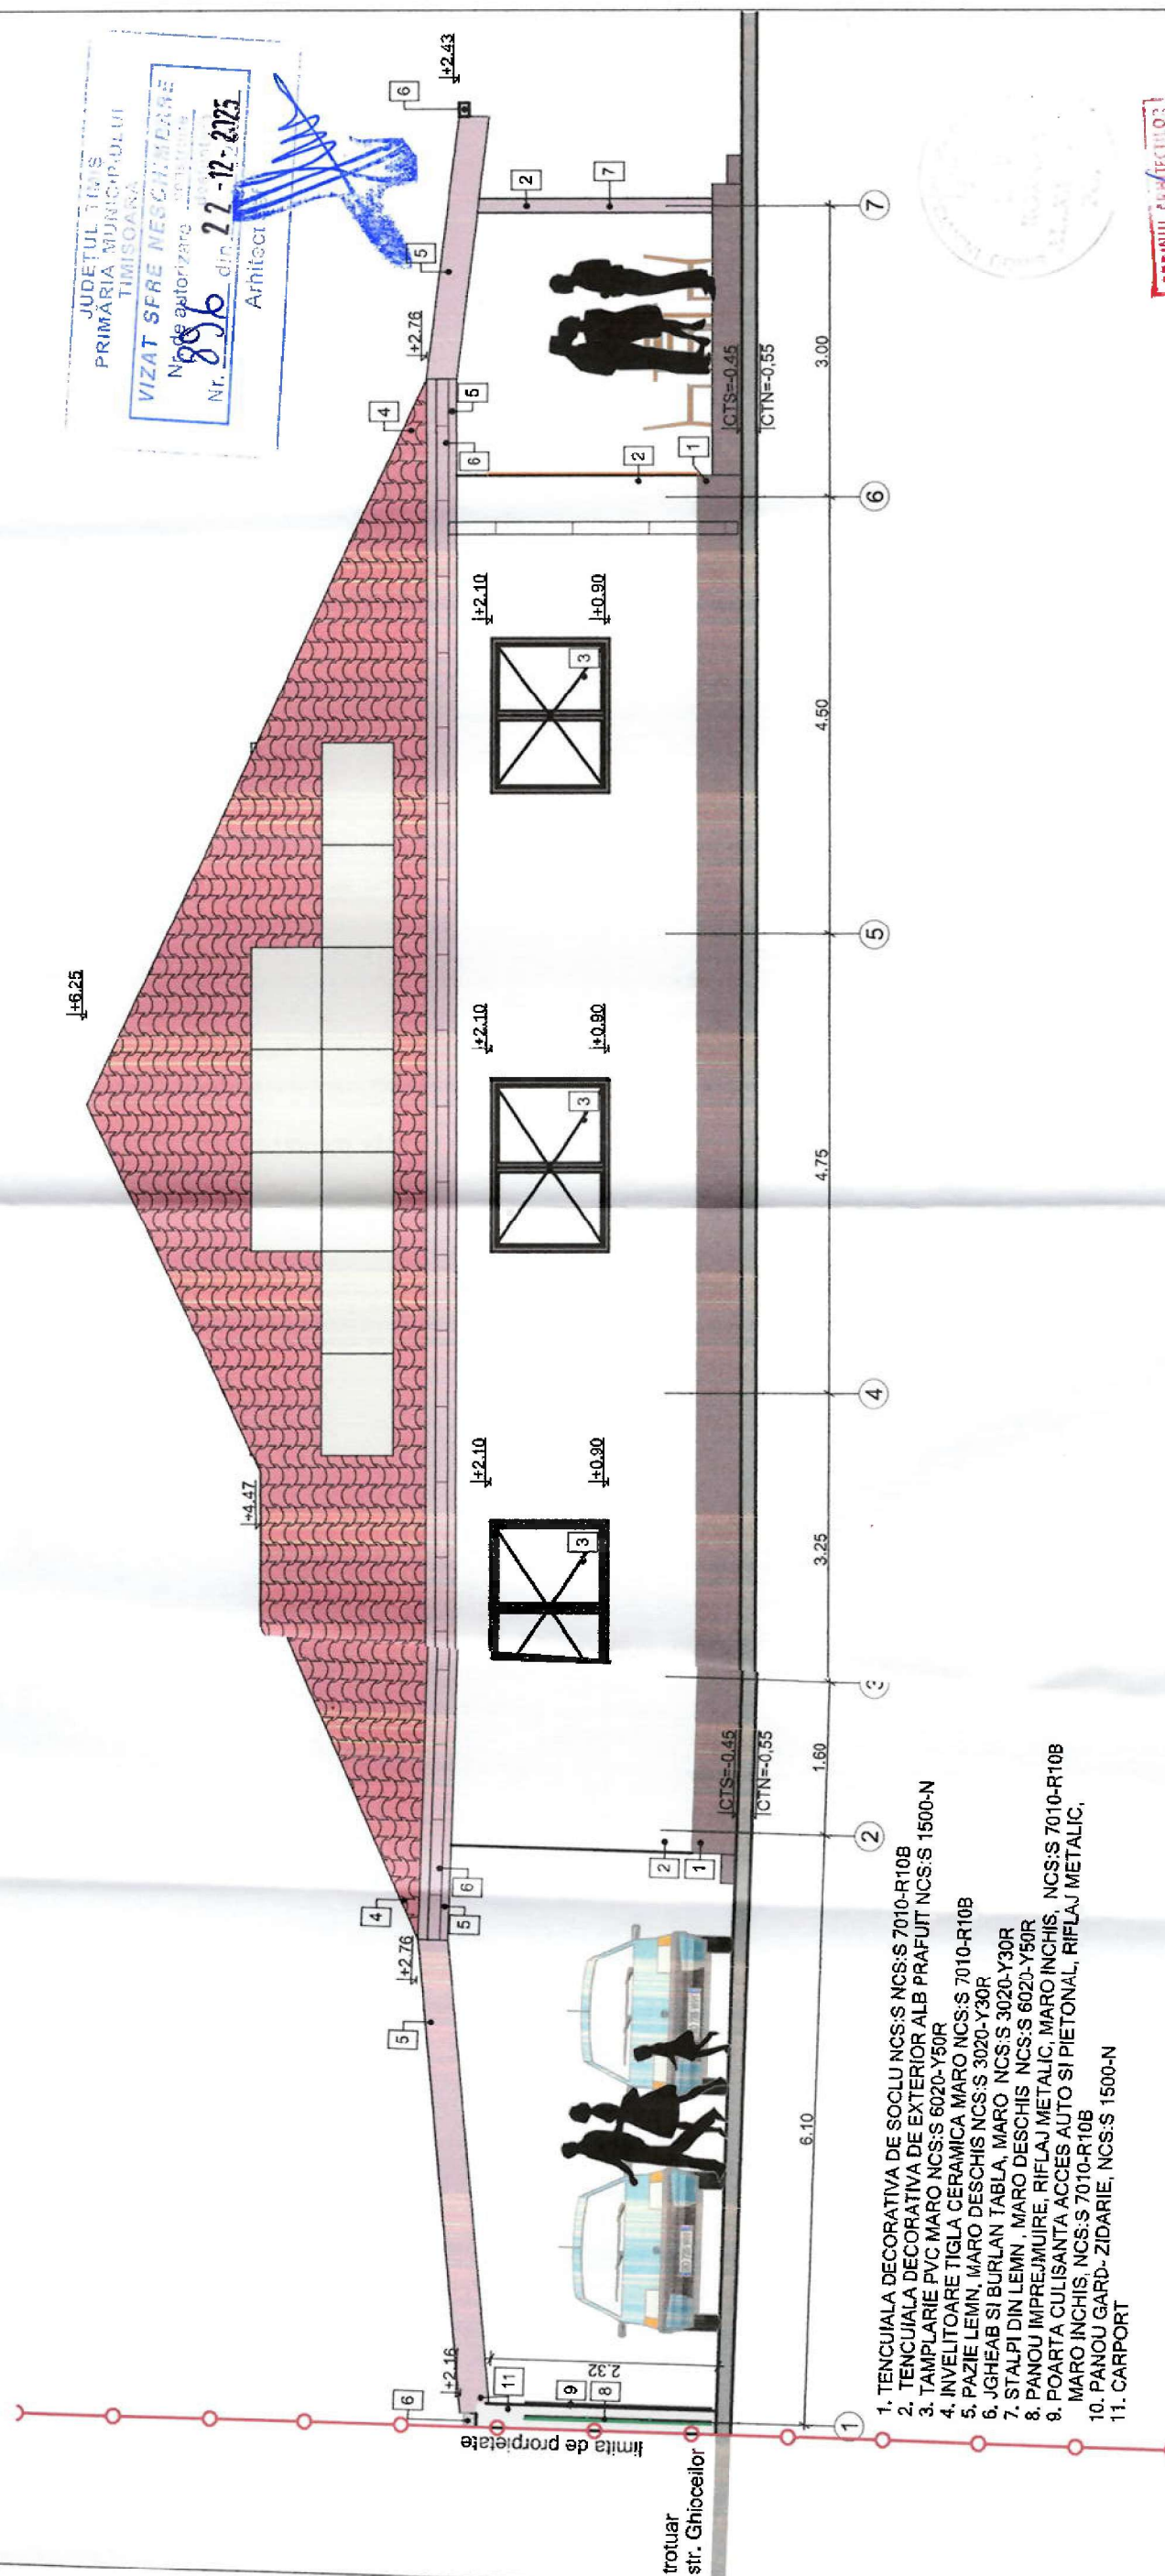

1. TENUCIALA DECORATIVA DE SOCLU NCS:\$ 7010-R10B
2. TENUCIALA DECORATIVA DE EXTERIOR ALB PRAFUJT NCS:\$ 1500-N
3. TAMPILARE PVC MARO NCS:\$ 6020-Y50R
4. INVELITOARE TIGLA CERAMICA MARO NCS:\$ 7010-R10B
5. PAZIE LEIMN, MARO DESCHIS NCS:\$ 3020-Y30R
6. JGHEAB SI BURLAN TABLA, MARO NCS:\$ 3020-Y30R
7. STALPI DIN LEIMN , MARO DESCHIS NCS:\$ 3020-Y30R
8. PANOU IMPREJMUIRE, RIFLAJ METALIC, MARO INCHIS, NCS:\$ 7010-R10B
9. POARTA CULISANTA ACCES AUTO SI PIETONAL, RIFLAJ METALIC, MARO INCHIS, NCS:\$ 7010-R10B
10. PANOU GARD-ZIDARIE, NCS:\$ 1500-N
11. CARPOT

ORDINUL ARHITECTURII
DIN ROMANIA

~~Roxana Alexandru~~
~~POP~~

Amintit
cu drept de semnătură

[illegible]