



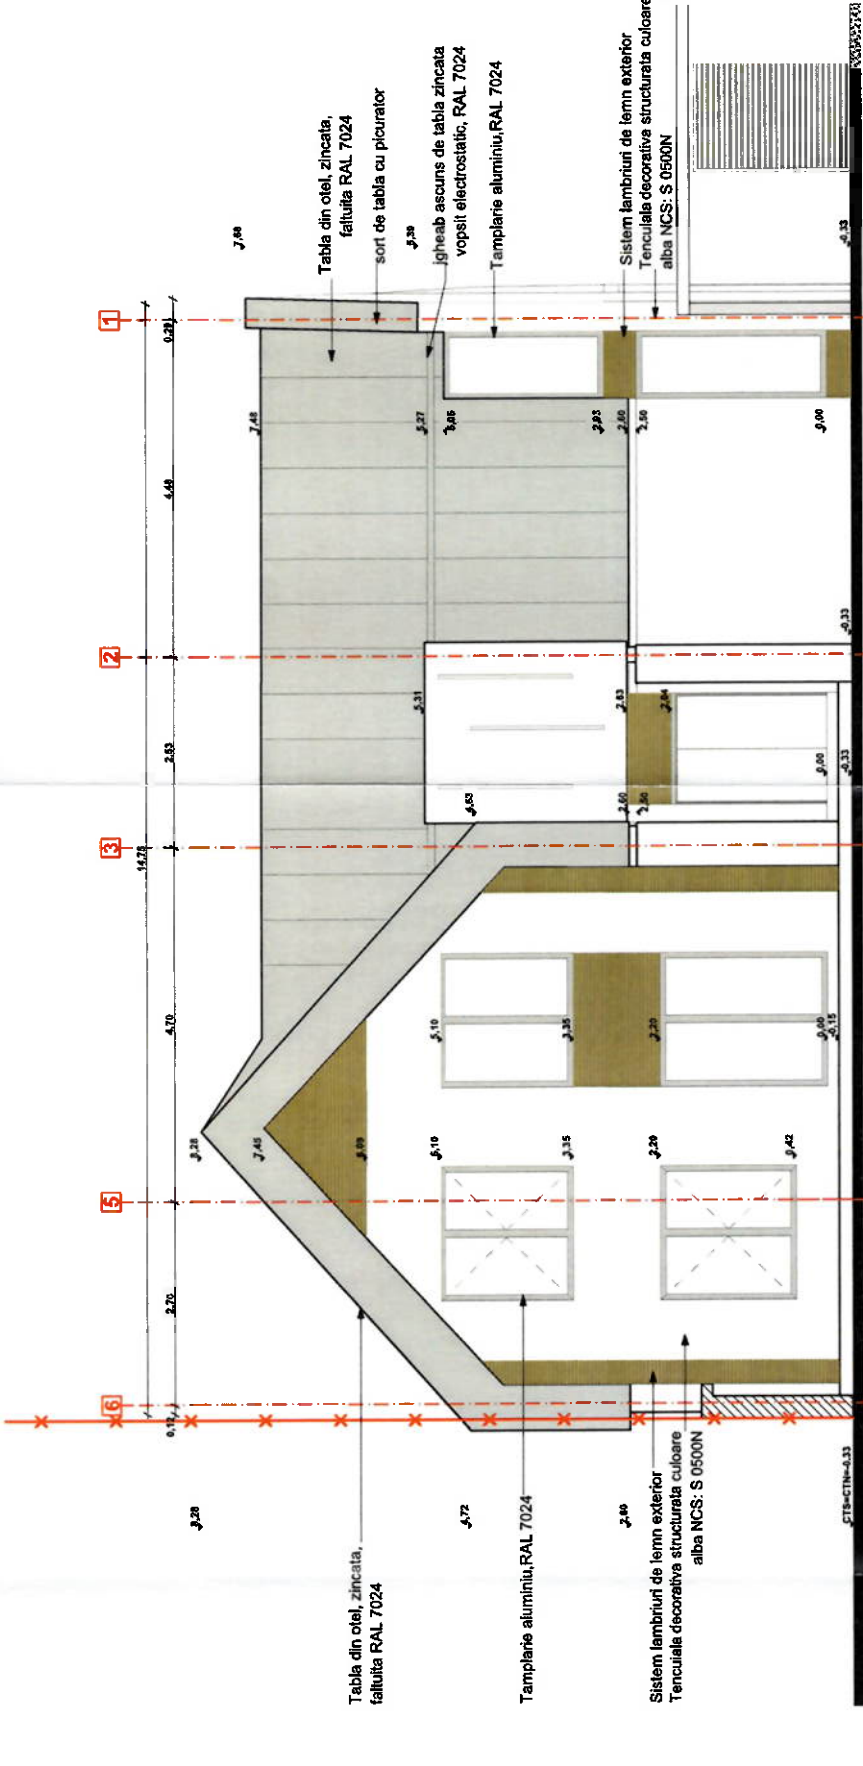

FATADA PRINCIPALA NORD

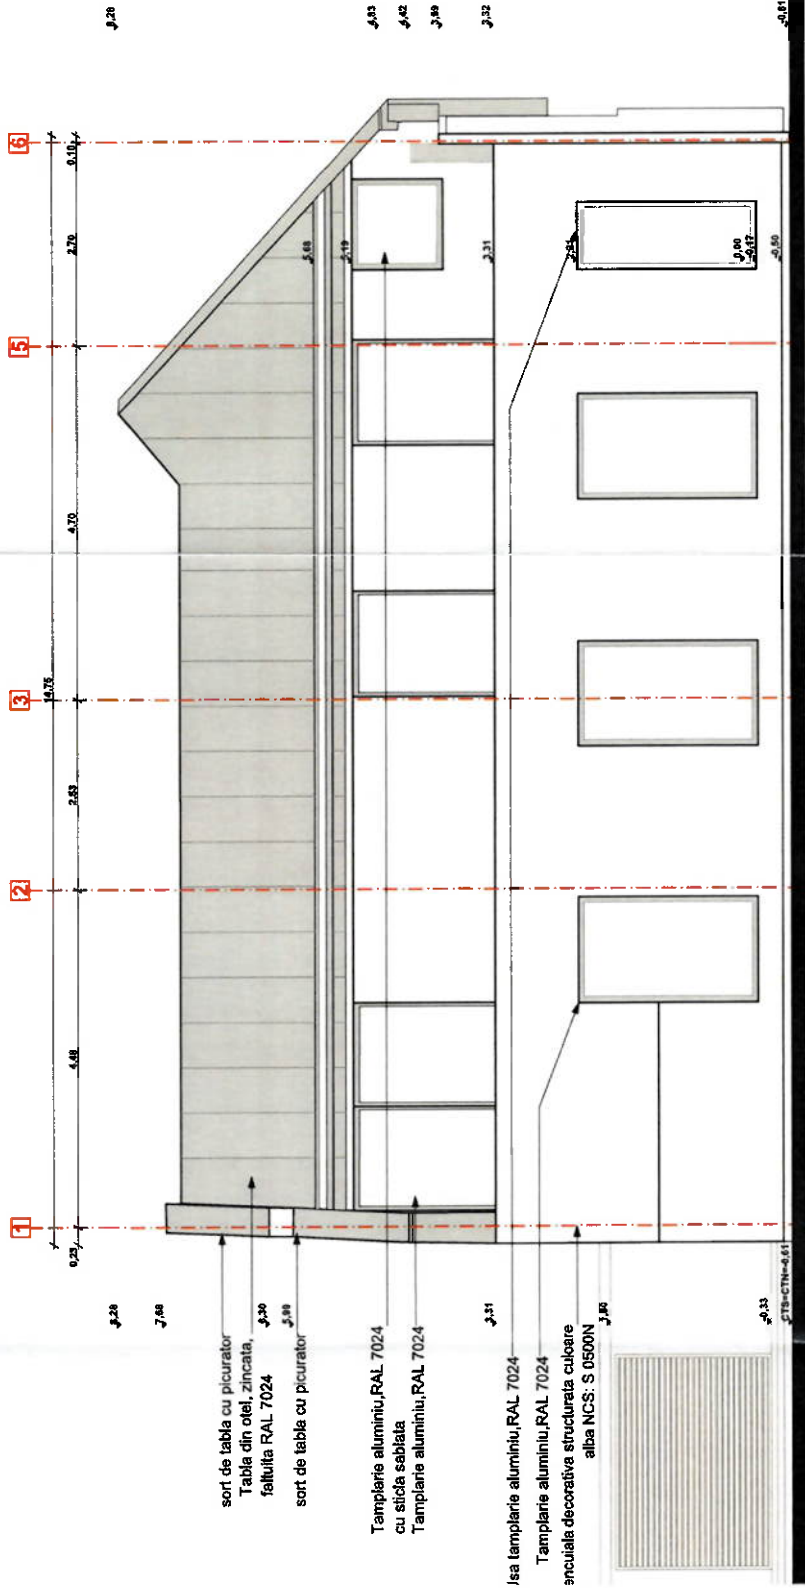

FATADA POSTERIOARA SUD

PRIMĂRIA MUNICIPIULUI
TIMISOARA
VIZAT SPRE NECHIMBARE
Nr. de autorizare: 08-08-2025
Nr. 517
ARTISTICA



ORDINUL ARHITECT-01
P.N. ROM. NIA
4756
Categorie de importanta: C
DRĂGĂNIȘ
stampila O.A.R. arhitect
cu drept de semnătură

vizat spre ne schimbare		stampila S.R.C. TIMISOARA	stampila O.A.R. arhitect cu drept de semnătură
DC XS D-Context Studio		S.C. D-Context Studio S.R.L. Timisoara, str. Scris Timisoara Nr. 10, etaj 10 CUI: RO 8714442 Tel. 4025646044 E-mail: dcontextstudio@gmail.com	Beneficiar: Chesnoiu Ana-Manuela si Chesnoiu Andrei-Ciprian Amplasament: mun. Timisoara, str. Moldovei, nr. 22, CF nr. 416483, nr. topo: 4049, 4050
Scara: 1:100	Semnatura	Titlu proiect: Lucrari de tip aj Constructii pentru locuinte- Modificari interioare, refacutarea si modificari acoperis casa existenta.	Proiect nr.: 05/2023
Sei proiect	arh. Dragan Dragomir		Faza: D.T.A.C.
Proiectat	arh. Dragan Dragomir		Planşa nr: A.16
Desenat	c.arh. Institutiei Karina		
Data: MARTIE 2024		Titlu planşa: Fatada principala si posterioara - Propus	