


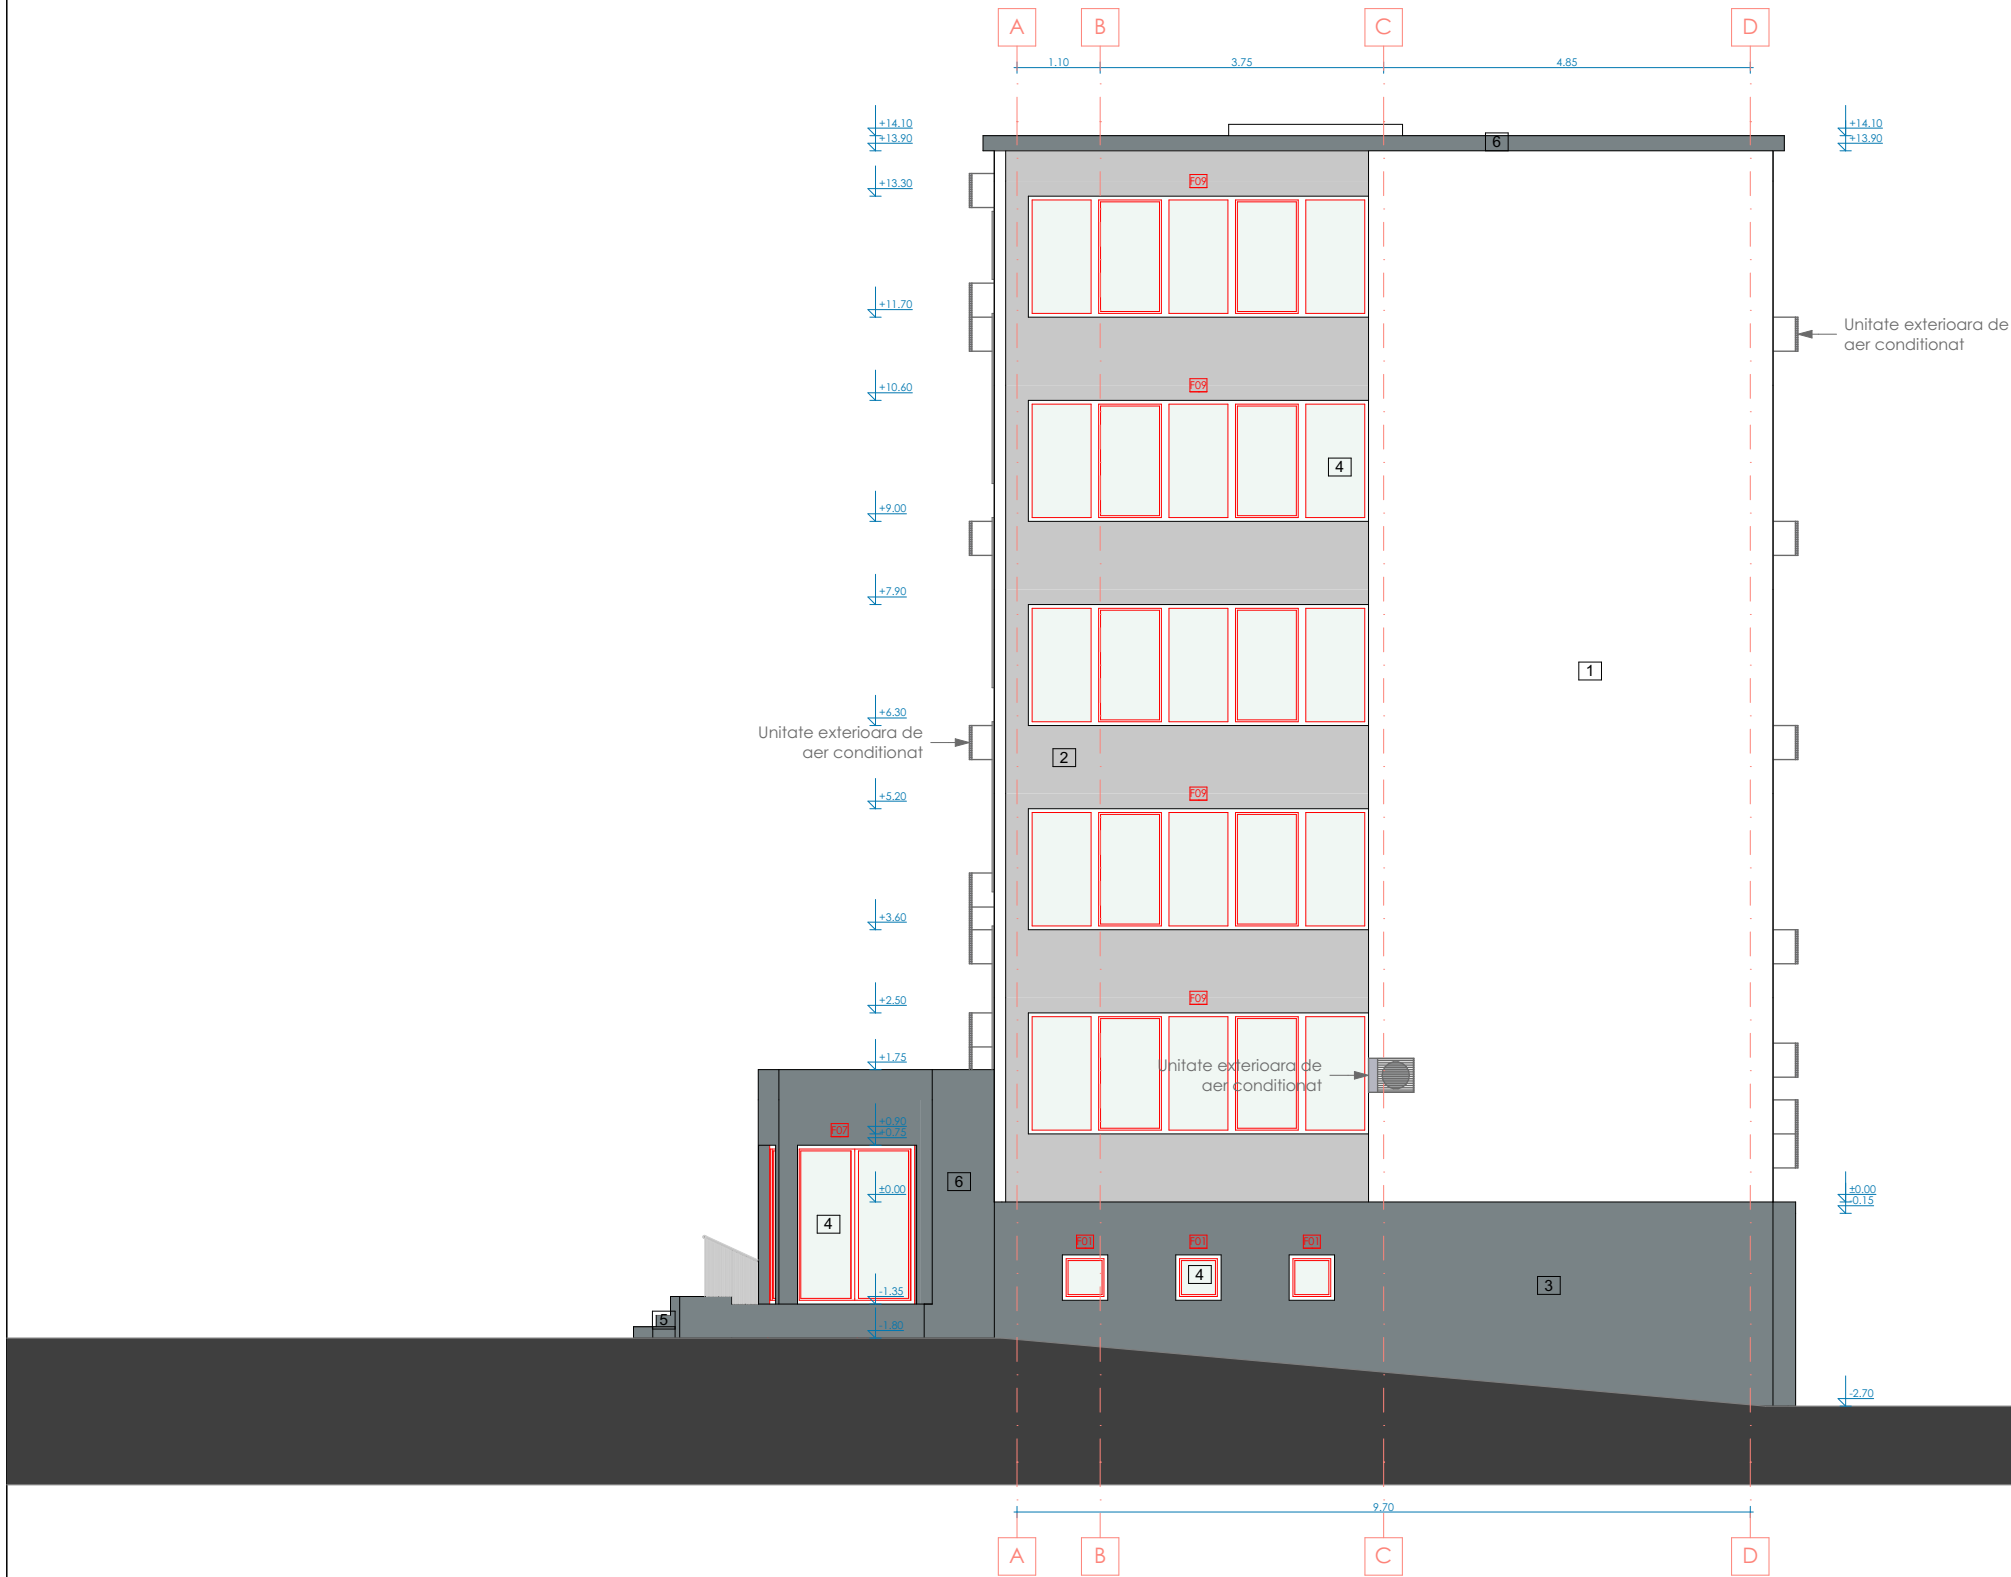

1. Tencuiala decorativa, culoare NCS: S 0500-N
2. Tencuiala decorativa, culoare NCS: S 2002-B50G
3. Soclu tencuiala decorativa, culoare NCS: S 5005-B20G
4. Tamplarie din pvc, culoare NCS: S 0500-N
5. Trepte acces, finisaj beton culoare NCS: S 5005-B20G
6. Tencuiala decorativa, culoare NCS: S 5005-B20G

Verif./ Expert	Nume	Semnatura	Cerinta	Referat / Expertiza Nr. / Data	
PROIECTANT DE SPECIALITATE				Beneficiar: MUNICIPIUL TIMIȘOARA	Proiect nr : 912/2025
S.C. EUROSRAFT PROIECT DESIGN S.R.L. Sanandrei, str. Magnoliei, nr.14, jud.Timis CUI: RO32707205; ORC: J35/157/2014; Tel: 0720 315 097; Fax: 0356 467 757 E-mail: office@eurodraftproiectdesign.ro				Amplasament: Jud.Timis, municipiul Timișoara, B-dul Cetății, nr. 60, CF 401427-C1, nr. Topo 26239	
Specificatie	Nume	Semnatura	Scara: 1:100	Denumire proiect: "ET+AE+DALI+PT Creșterea performanței energetice a blocului de locuințe situat pe B-dul Cetății nr. 60"	Faza: D.T.A.C.+P.Th. +C.S +D.E.
Sef proiect	Arh. TRINCA CRISTIAN				
Proiectat	Arh. TRINCA CRISTIAN		Data: IUL.2025	Titlu plansa : FATADA LATERALA DREAPTA - PROPUS	Plansa nr. A 31
Desenat	Stud.Arh. BAZON EMANUEL				
Verificat	Ing. NEMES BOGDAN				