
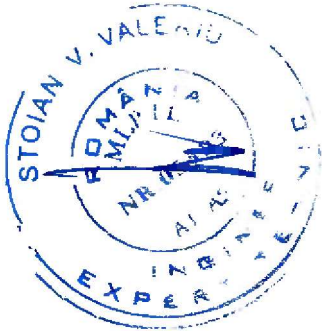


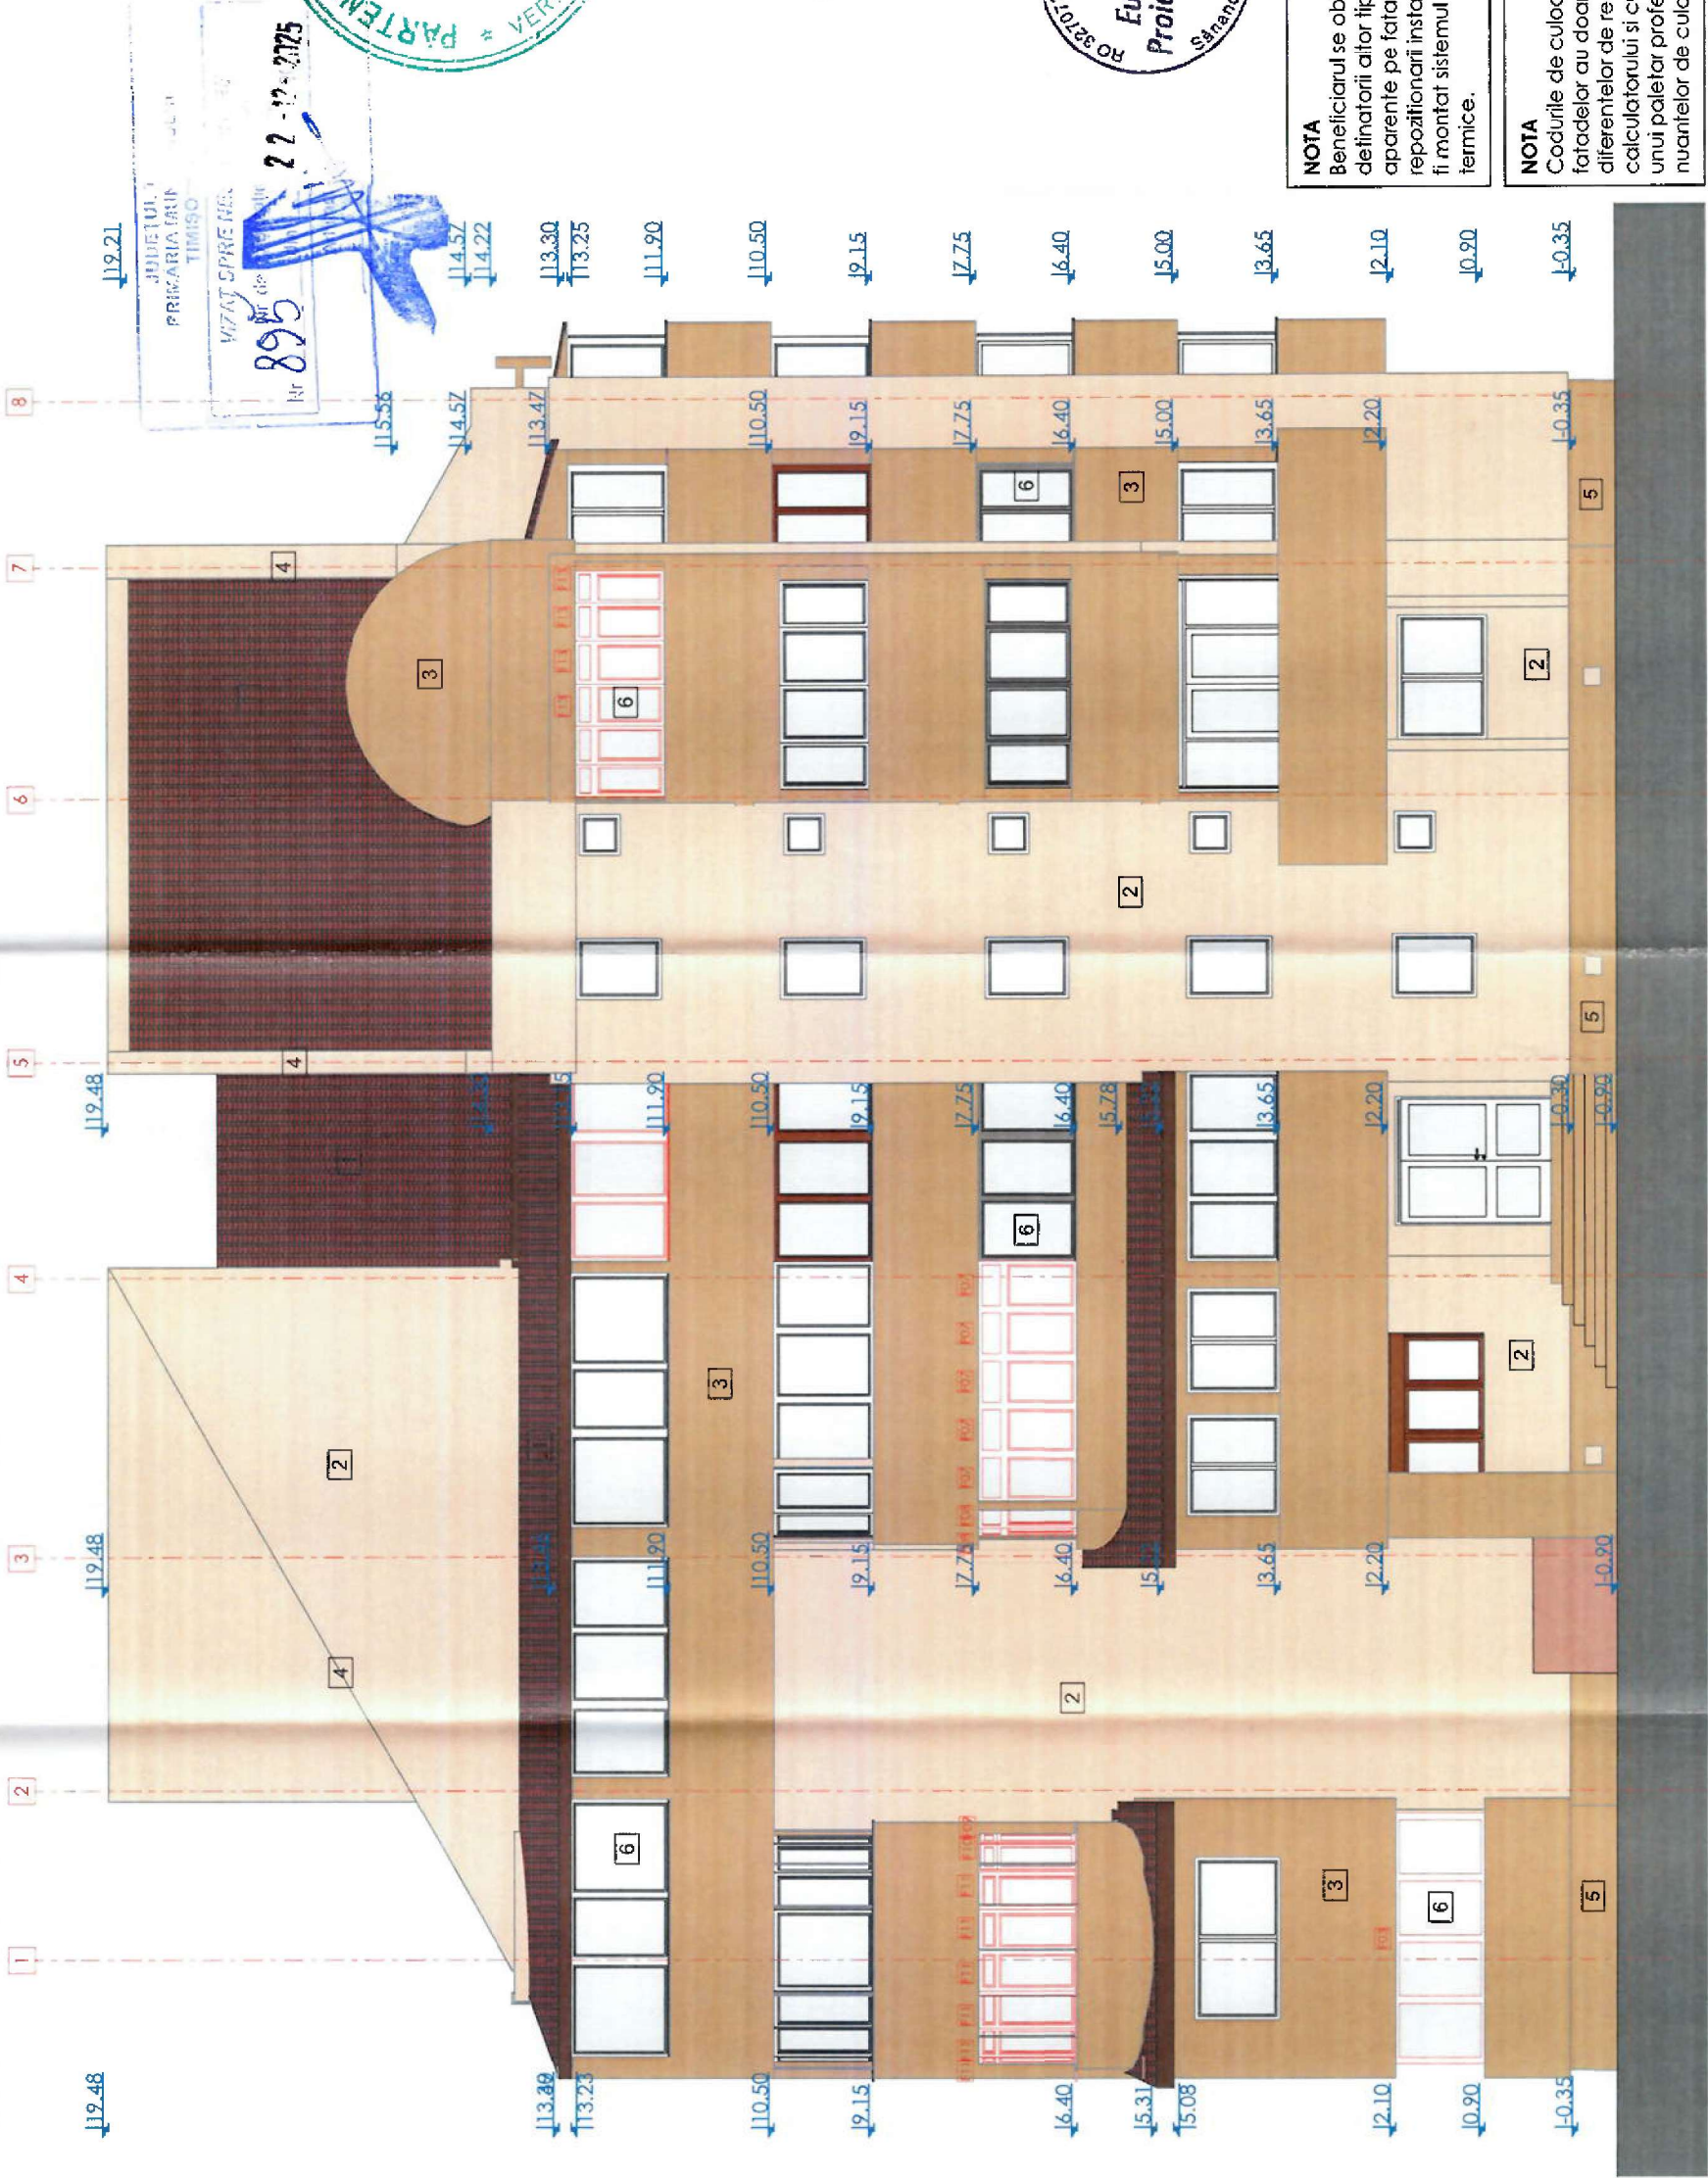

NOTA
Beneficiarul se obliga sa anunte furnizorul de gaze sau definatorii altor tipuri de instalatii, care vor ramane aparente pe fatade, pentru a lua masurile necesare reparaţiilor instalatiilor in cauza, astfel incat sa poata fi montat sistemul termoizolant, pentru a evita puntile termice.

NOTA
Codurile de culoare folosite pt. reprezentarea fatadelor au doar caracter orientativ. Din cauza diferentelor de redare dintre print/monitorul calculatorului si culoare este necesara consultarea unui paleter profesionist pt. alegerea mai exacta a nuanţelor de culoare dorite.

MATERIALE FATADA

1. Invelitoare din tigla ceramica, culoare maro
2. Tencuiala decorativa
3. Tencuiala decorativa, culoare maro
4. Atic, tabla de protectie, culoare gri
5. Soclu, tencuiala decorativa, culoare maro
6. Tamplarie din PVC, culoare alb
7. Jgheaburi si burlane, culoare gri
8. Trepte acces, culoare maro

- NCS: S 6020-Y50R
- NCS: S 1010-Y50R
- NCS: S 3020-Y30R
- NCS: S 0505-B20G
- NCS: S 3020-Y30R
- NCS: S 0500-N
- NCS: S 0505-B20G
- NCS: S 3020-Y30R

Verif. / Expert	Nume	Semnatura	Cerinta	Referat / Expertiza Nr. / Data
PROIECTANT DE SPECIALITATE				
 S.C. EURODRAFT PROIECT DESIGN S.R.L. Santandrei, str. Magdolnei, nr.14, Jud. Timis CUI: RO32707205, ORC: J35/1572014; Tel. 0720 315 097; Fax: 0356 467 767 E-mail: office@eurodraftproiectdesign.ro				
Specificatie	Nume	Semnatura	Scara:	Denumire proiect:
Sef proiect	An. BUREŞIN DIANA		1:100	"Reabilitare termică bloc existent, in regim P+4E, str. Sever Bocu, nr. 42"
Proiectat	An. BUREŞIN DIANA			
Desenat	An. BUREŞIN DIANA			
Verificat	Ing. NEMES SOGDAN			
Beneficiar:				Proiect nr.: 864 / 2024
Amplasament:				Judeţul Timiş, Mun. Timişoara, Strada Sever Bocu, nr. 42 C.F. 405051, Nr.top. 30229
Faza:				D.T.A.C.+P.T.
Titlu plansa:				FATADA PRINCIPALA - PROPUS
				Plansa nr. A 28