



-C2

Sec. 1:50

LEGENDA

- 1** Teren natural
- 2** Trepte intrare-gresie ceramica antiderapanta
- 3** Tencuiala si vopsea lavabila de exterior

- 4** Tamplarie PVC cu geam termopan
- 5** Caramida sticla tip "Nevada"
- 6** Burlan si jgheab - tabla
- 7** Invelitoare tigla ceramica

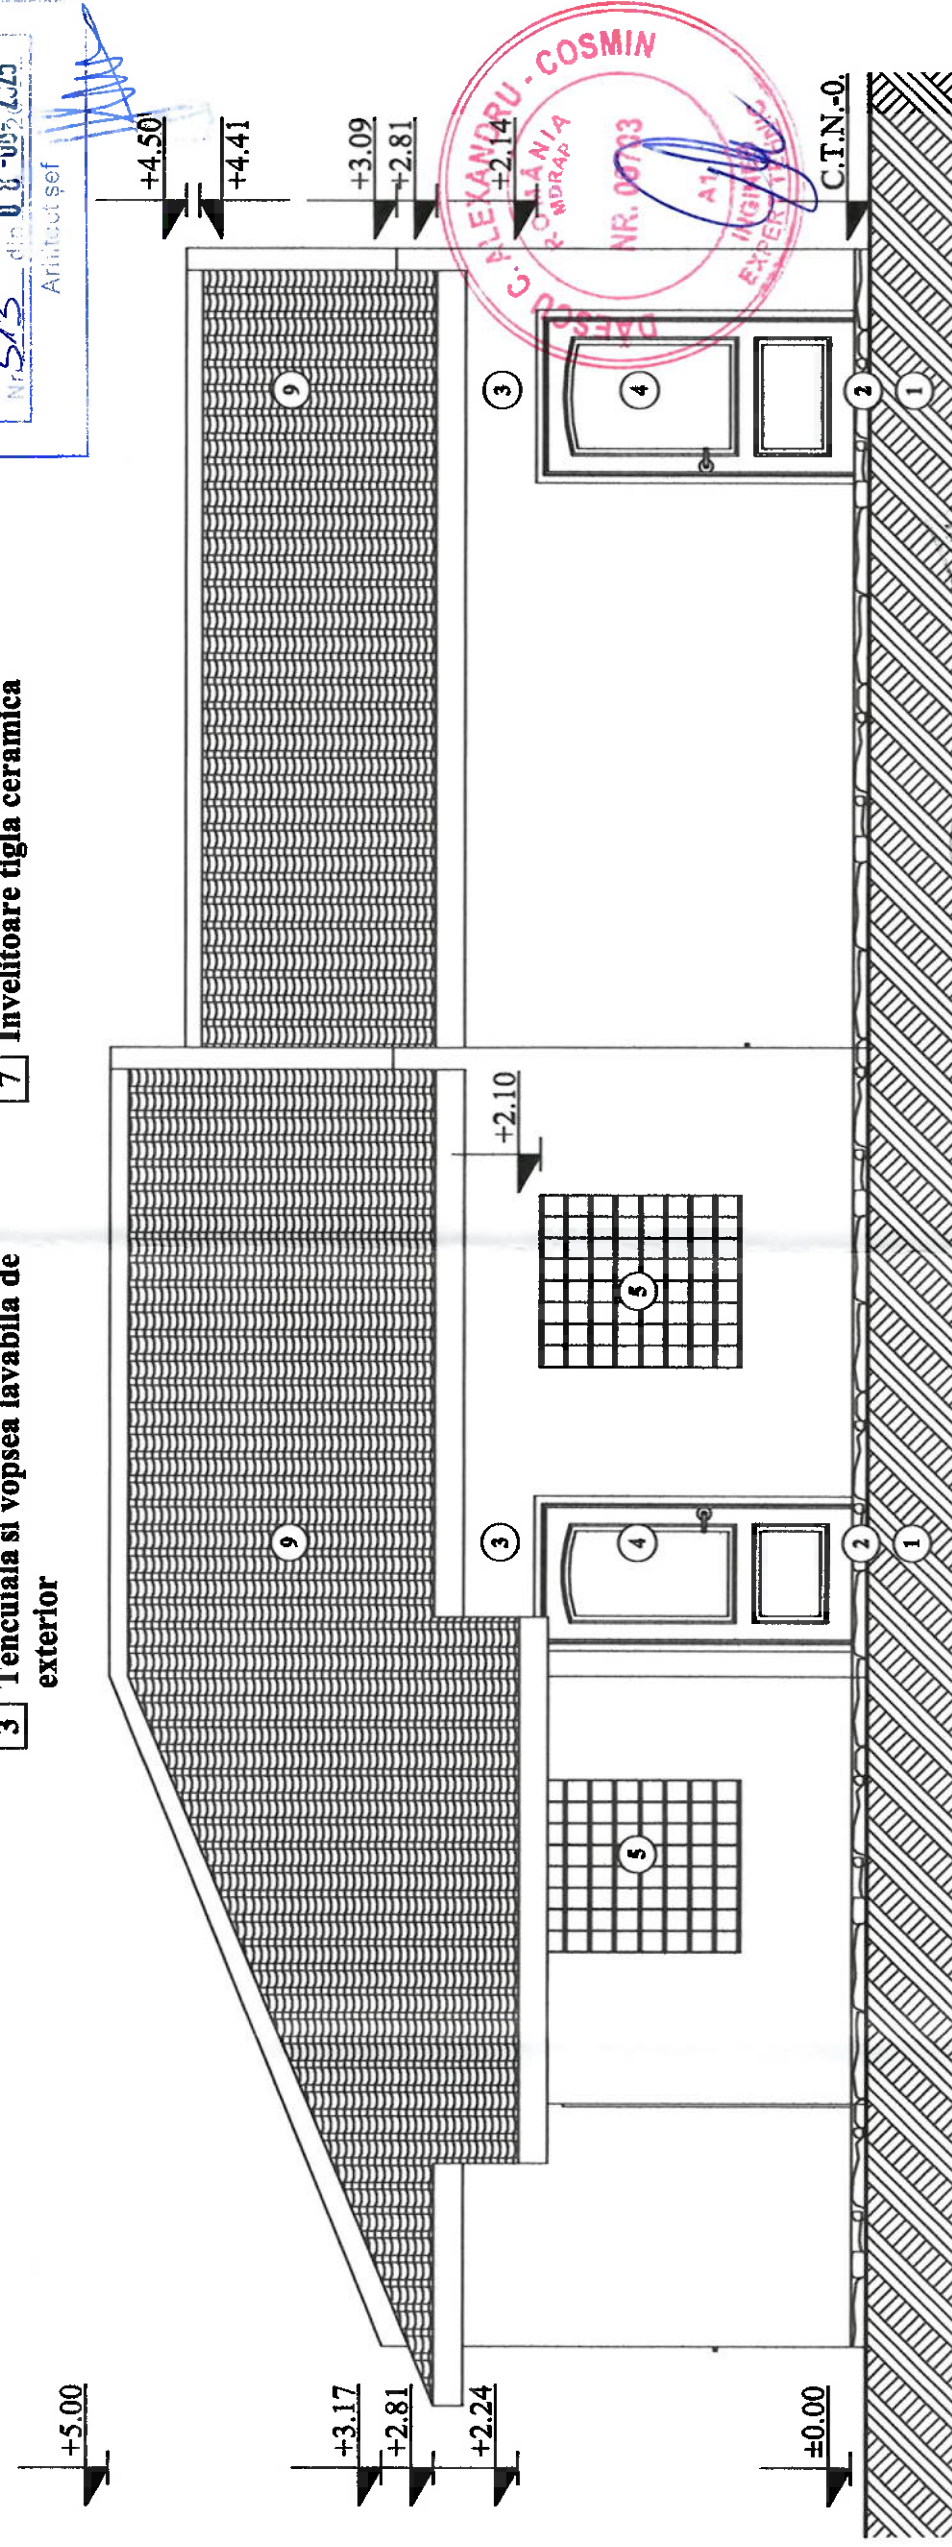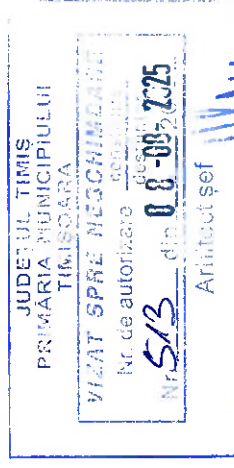

ACEST PROIECT SI INFORMATIILE CUPRINSE IN EL NU POT FI COPIATE, REPRODUSE SAU UTILIZATE, PARTIAL SAU IN INTREGIME, DECAT CU ACORDUL SCRIS AL STUDIO NOMADIC SRL SI NU VOR FI FOLOSITE IN ALT SCOP DECAT CEL PENTRU CARE AU FOST ELABORATE

Proiectant:	studio NOMADIC		Beneficiar:	CENTRUL DE KINETOTERAPIE SI MASAJ BANAT SRL CABINET MEDICAL MEDICINA INTERNĂ DR. TRIFF CARINA	
Sef proiect:	arh. Florin Meroy nr.7, mersarda, SAO III 300045, TIMISOARA, JUDET TIMIS		Nr. pr.:	34/2024	
Proiectat:	arh. Victor POPOVICI		Faza:	D.T.A.D.	
Intocmit:	arh. Silvia TRIPSA		Nr. pli:	A.15	
Verificat:	arh. Victor POPOVICI		Titlul plansei: FATADA LATERALA DREAPTA CORP C2		

CLASA DE IMPORTANTA IV
CATEGORIA DE IMPORTANTA D