


Nr. cad/Nr. top	Nr. Cad. Nou.	Suprafata masurata a imobilului (mp)	Adresa imobilului
23491/1/1/1/2/2		5710	Intravilan Mun. Timisoara, Str. Stefan Procopiu Jud. Timis
Nr. Carte funciara			Unitatea Administrativ Teritoriala (UAT)
419407			Timisoara

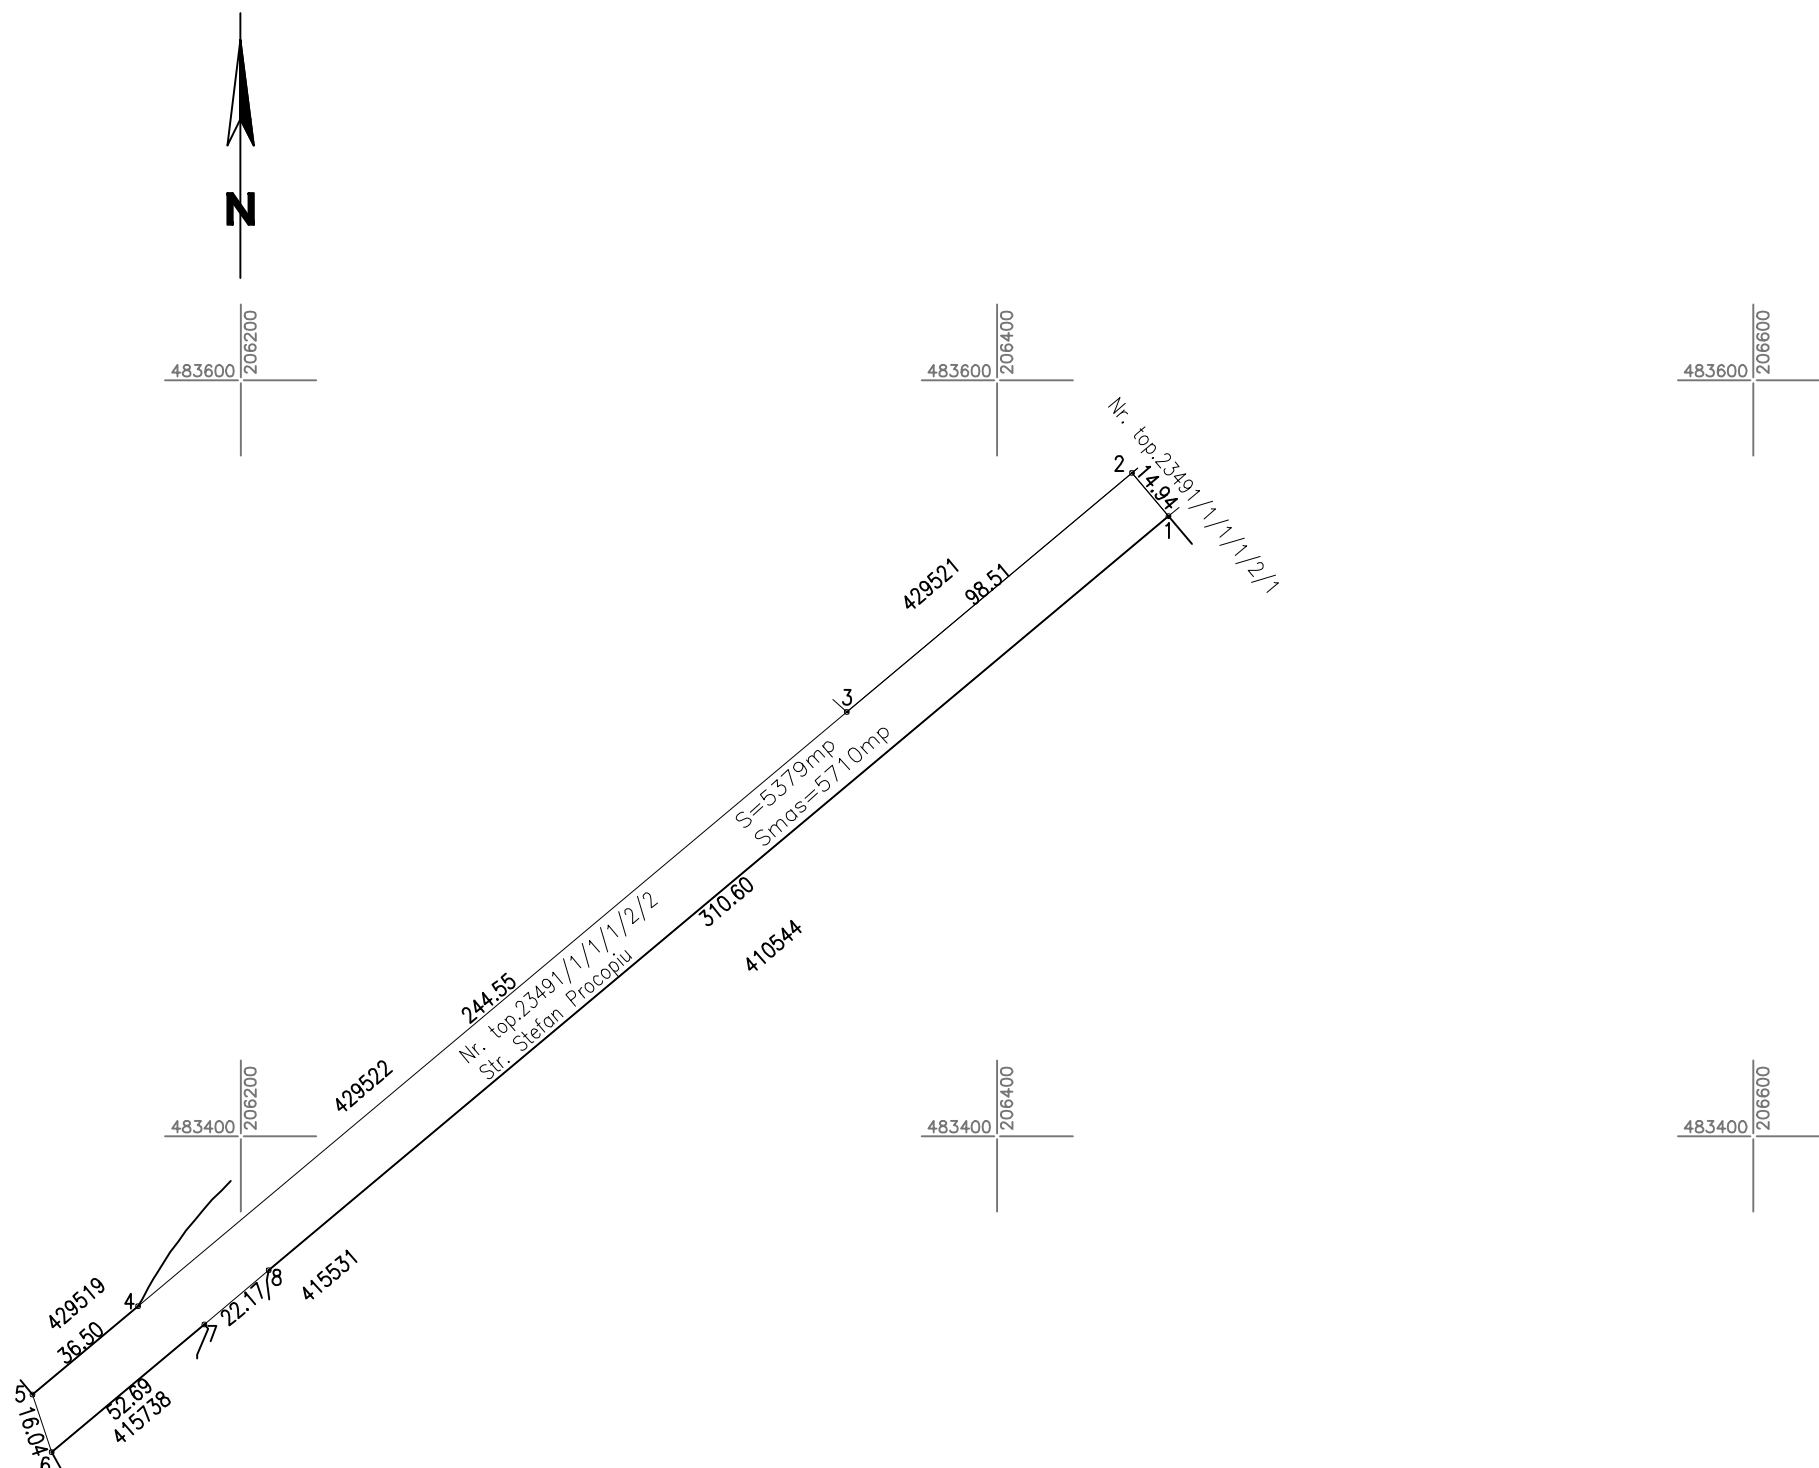

A. Date referitoare la teren			
Număr parcela	Categorie de folosință	Suprafață (mp)	Mențiuni
23491/1/1/1/1/2/2	Drum	5710	Teren Intravilan neimprejuiuit pentru drum in intravilanul extins, identificat partial din imobilul DE476
-	-	-	
-	-	-	
Total		5710	
B. Date referitoare la construcții			
Cod	Destinație	Suprafață construită la sol (mp)	Mențiuni
Total			
		Suprafață totală măsurată a imobilului = 5710mp	
		Suprafața din act = 5379mp	
Executant: S.C. PROMETER M&G SRL CLASA I Certificat de autorizare Seria RO-B-Ln/ 1550/2019 COSTEA LIA-SIMONA Categoria B Certificat de autorizare Seria RO-TM-F nr.0264/2018 Confirm executarea măsurătorilor la teren, corectitudinea întocmirii documentației cadastrale și corespundența acestora cu realitatea din teren Data 2022		Inspector Confirm introducerea imobilului in baza de date integrată și atribuirea numărului cadastral 10595 / 18.01.2023	