


186

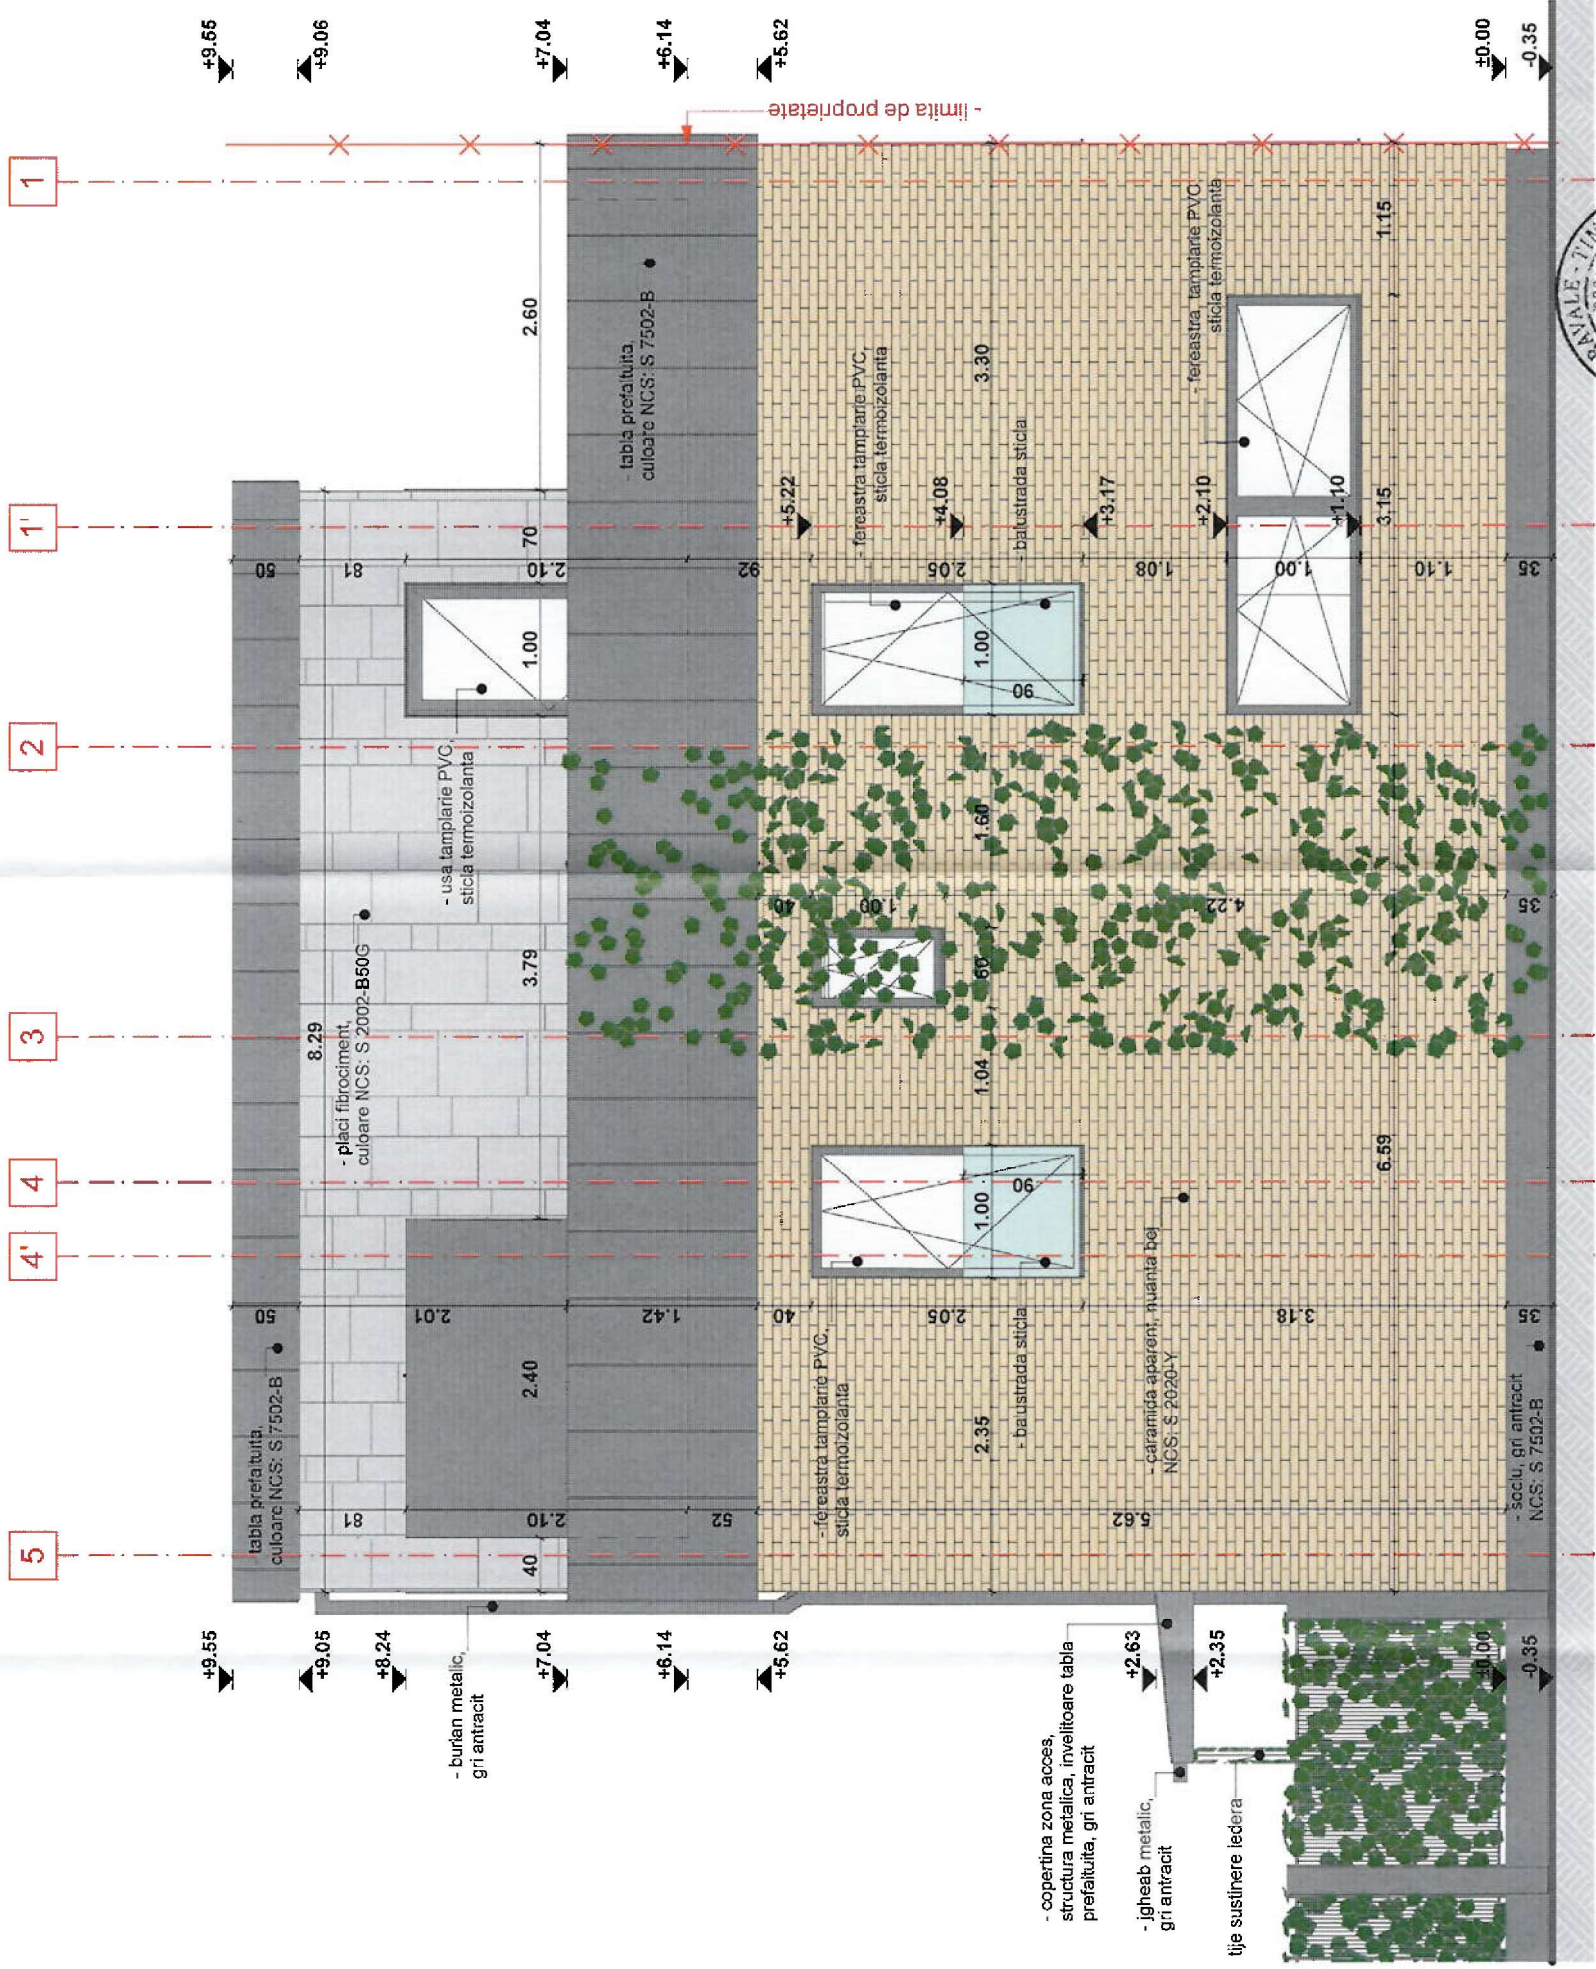

JUDEȚUL TIMIȘ
PRIMĂRIA MUNICIPIULUI
TIMIȘOARA

VIZAT SPRE NESCHIMBARE
Nr. de autorizare 02-17-2025
construire
Nr. 82 din 20
Arhitect sef

verificator/expert	NUME	SEMNAȚURA	DATA	referat nr. / data	Nr. proiect Pr. Gen.: 05/2024
PROIECTANT GENERAL : S.C VAST INKOMEN S.R.L.					Sat Saravila, nr. 630C, Jud. Timis 0721.374-189
SPECIFICATIE	NUME	SEMNAȚURA	DATA	BENEFICIAR:	FAZA:
ȘEF PROIECT GEN.	Ing. Jifcu Deian Adrian		01.07.2024	AMPLASAMENT:	D.T.A.D. + D.T.A.C. + P.T.
ȘEF PROIECT ARH.	Arh. Mitrea Natalia Cristina		01.07.2024	PROIECTULUI:	Timisoara, str. Drubeta, nr. 75, nr. CF 444866-C3, Jud. Timis
PROIECTAT	Arh. Mitrea Natalia Cristina		01.07.2024	DEMOULARE CONSTRUCTIE EXISTENTA, CONSTRUIRE CASA FAMILIALA CU DOUA APARTAMENTE IN REGIM DE INALTIME S+P+1E+H SI REFACERE IMPIEJMIURE	PL. NR.: A.21
DESENAT	Arh. Mitrea Natalia Cristina		01.07.2024	IMOBIL PROPUȘ - FATADA LATERALA STR. ALBAC	