


Date teren:		jud. Timis, loc. Timisoara, Str. Bogdanestilor, Nr.114,	
CF 454616		PROPRIETARI :	
SUPRAFATA TEREN		659 mp	
S. construita parter	existenta	propusa	
S. construita etaj	96,00 mp	198,74 mp	
S. desfasurata	0,00 mp	198,74 mp	
S. utila apartament 1	96,00 mp	397,48 mp	
S. utila apartament 2	0,00 mp	157,30 mp	
S. utila totala	0,00 mp	157,30 mp	
S. utila totala	70,70 mp	314,60 mp	
S. construita carport	0,00 mp	14,92 mp	
S. desfasurata carporturi	0,00 mp	14,92 mp	
S. construita anexa	62,06 mp	15,26 mp	
S. desfasurata anexa	62,06 mp	15,26 mp	
S. utila anexa	46,30 mp	13,30 mp	
S. construita totala	158,06 mp	228,92 mp	
S. desfasurata totala	158,06 mp	427,66 mp	
S. spatiu verde	386,14 mp	329,5 mp	
S. pavat auto/carosabil	13,49 mp	88,58 mp	
S. pavat pietonal	98,55 mp	26,92 mp	
Arbori	1	3	
Locuri de parcare	1	4	
P.O.T.	23,98%	34,73 %	
C.U.T.	0.23	0.64	
LEGENDA:			
Categorie de importanta conform HGR 766/97: "D".			
Clasa de importanta : IV conform normativ P100/92.			

Verificator:	Nume si titlu profesional:	Semnatura:	Cariera:	Titlu referat de verificare/expertiza tehnica:	Nr. referat:	Data:
Expert Tehnic:						
BENEFICIAR:						
ORDINUL ARHITECTURAL						
TIMISOARA						
CONCEPT SRL						
DENUMIRE PROIECT:						
DEZALARE CASA EXISTENTA SI CONSTRUIRE CASA P+4 CU DOUA APARTAMENTE, ANEXA SI IMPELJURARE						
Sef Proiect:	art. MIHAILA	art. MIHAILA	art. MIHAILA	art. MIHAILA	art. MIHAILA	art. MIHAILA
Proiectant:	art. MIHAILA	art. MIHAILA	art. MIHAILA	art. MIHAILA	art. MIHAILA	art. MIHAILA
Desenat:	art. MIHAILA	art. MIHAILA	art. MIHAILA	art. MIHAILA	art. MIHAILA	art. MIHAILA
PLAN SITUATIE PROPOS						
ARH 03						

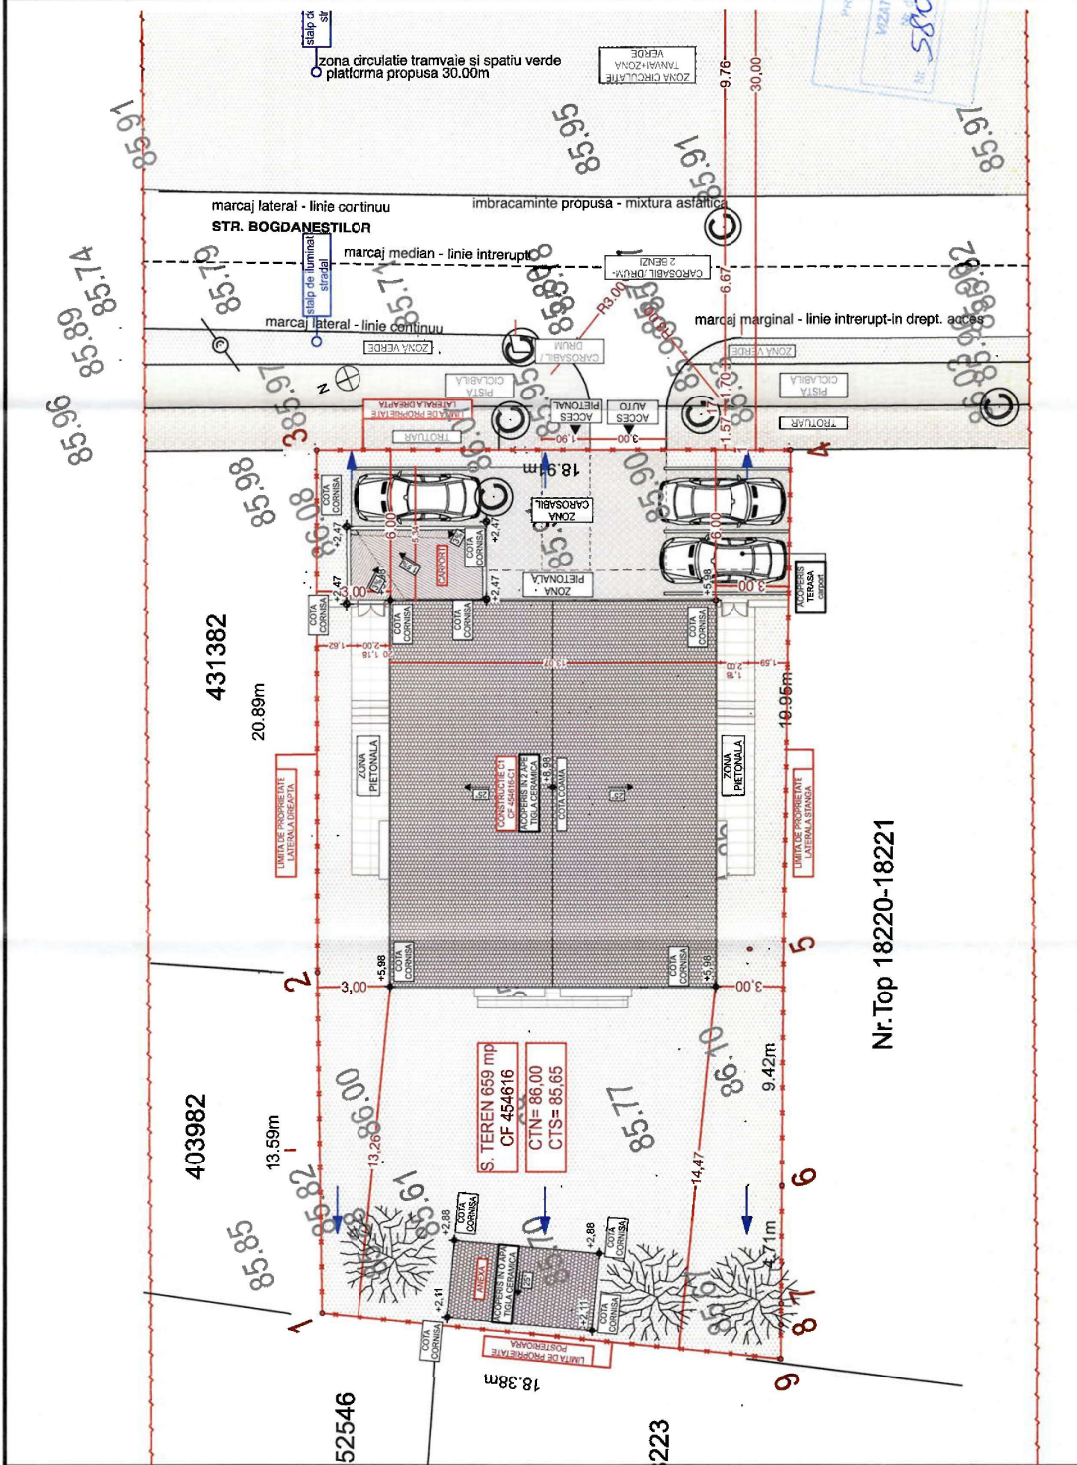

No. Pnt.	X [m]	Y [m]
1	479722.256	203801.169
2	479717.226	203813.792
3	479709.255	203833.104
4	479691.789	203825.854
5	479699.694	203807.536
6	479703.362	203798.856
7	479705.197	203794.515
8	479705.522	203793.746
9	479706.057	203792.480

C.T.N = -0,50 = -86,00 față de N.M.	
C.T.S = -0,35 = -86,65 față de N.M.	
spatiu verde = 50,00 %	
LEGENDA	
LIMITA DE PROPRIETATE	
CONTURUL PERETILOR PE PARTER	
SCURGEREA APEI PE TEREN	
NUMERE CONTUR	
SPATIU VERDE	
SPATIU CAROSABIL	
SPATIU PIETONAL	
SPATIU PISTĂ CICLABILĂ	

Nr. Top 18220-18221