


ROXANA
PATRULESCU
CU

Digitally signed by
ROXANA
PATRULESCU
Reason:
CU2025-000605/
24.03.2025



PLAN DE SITUATIE
SCARA 1:800

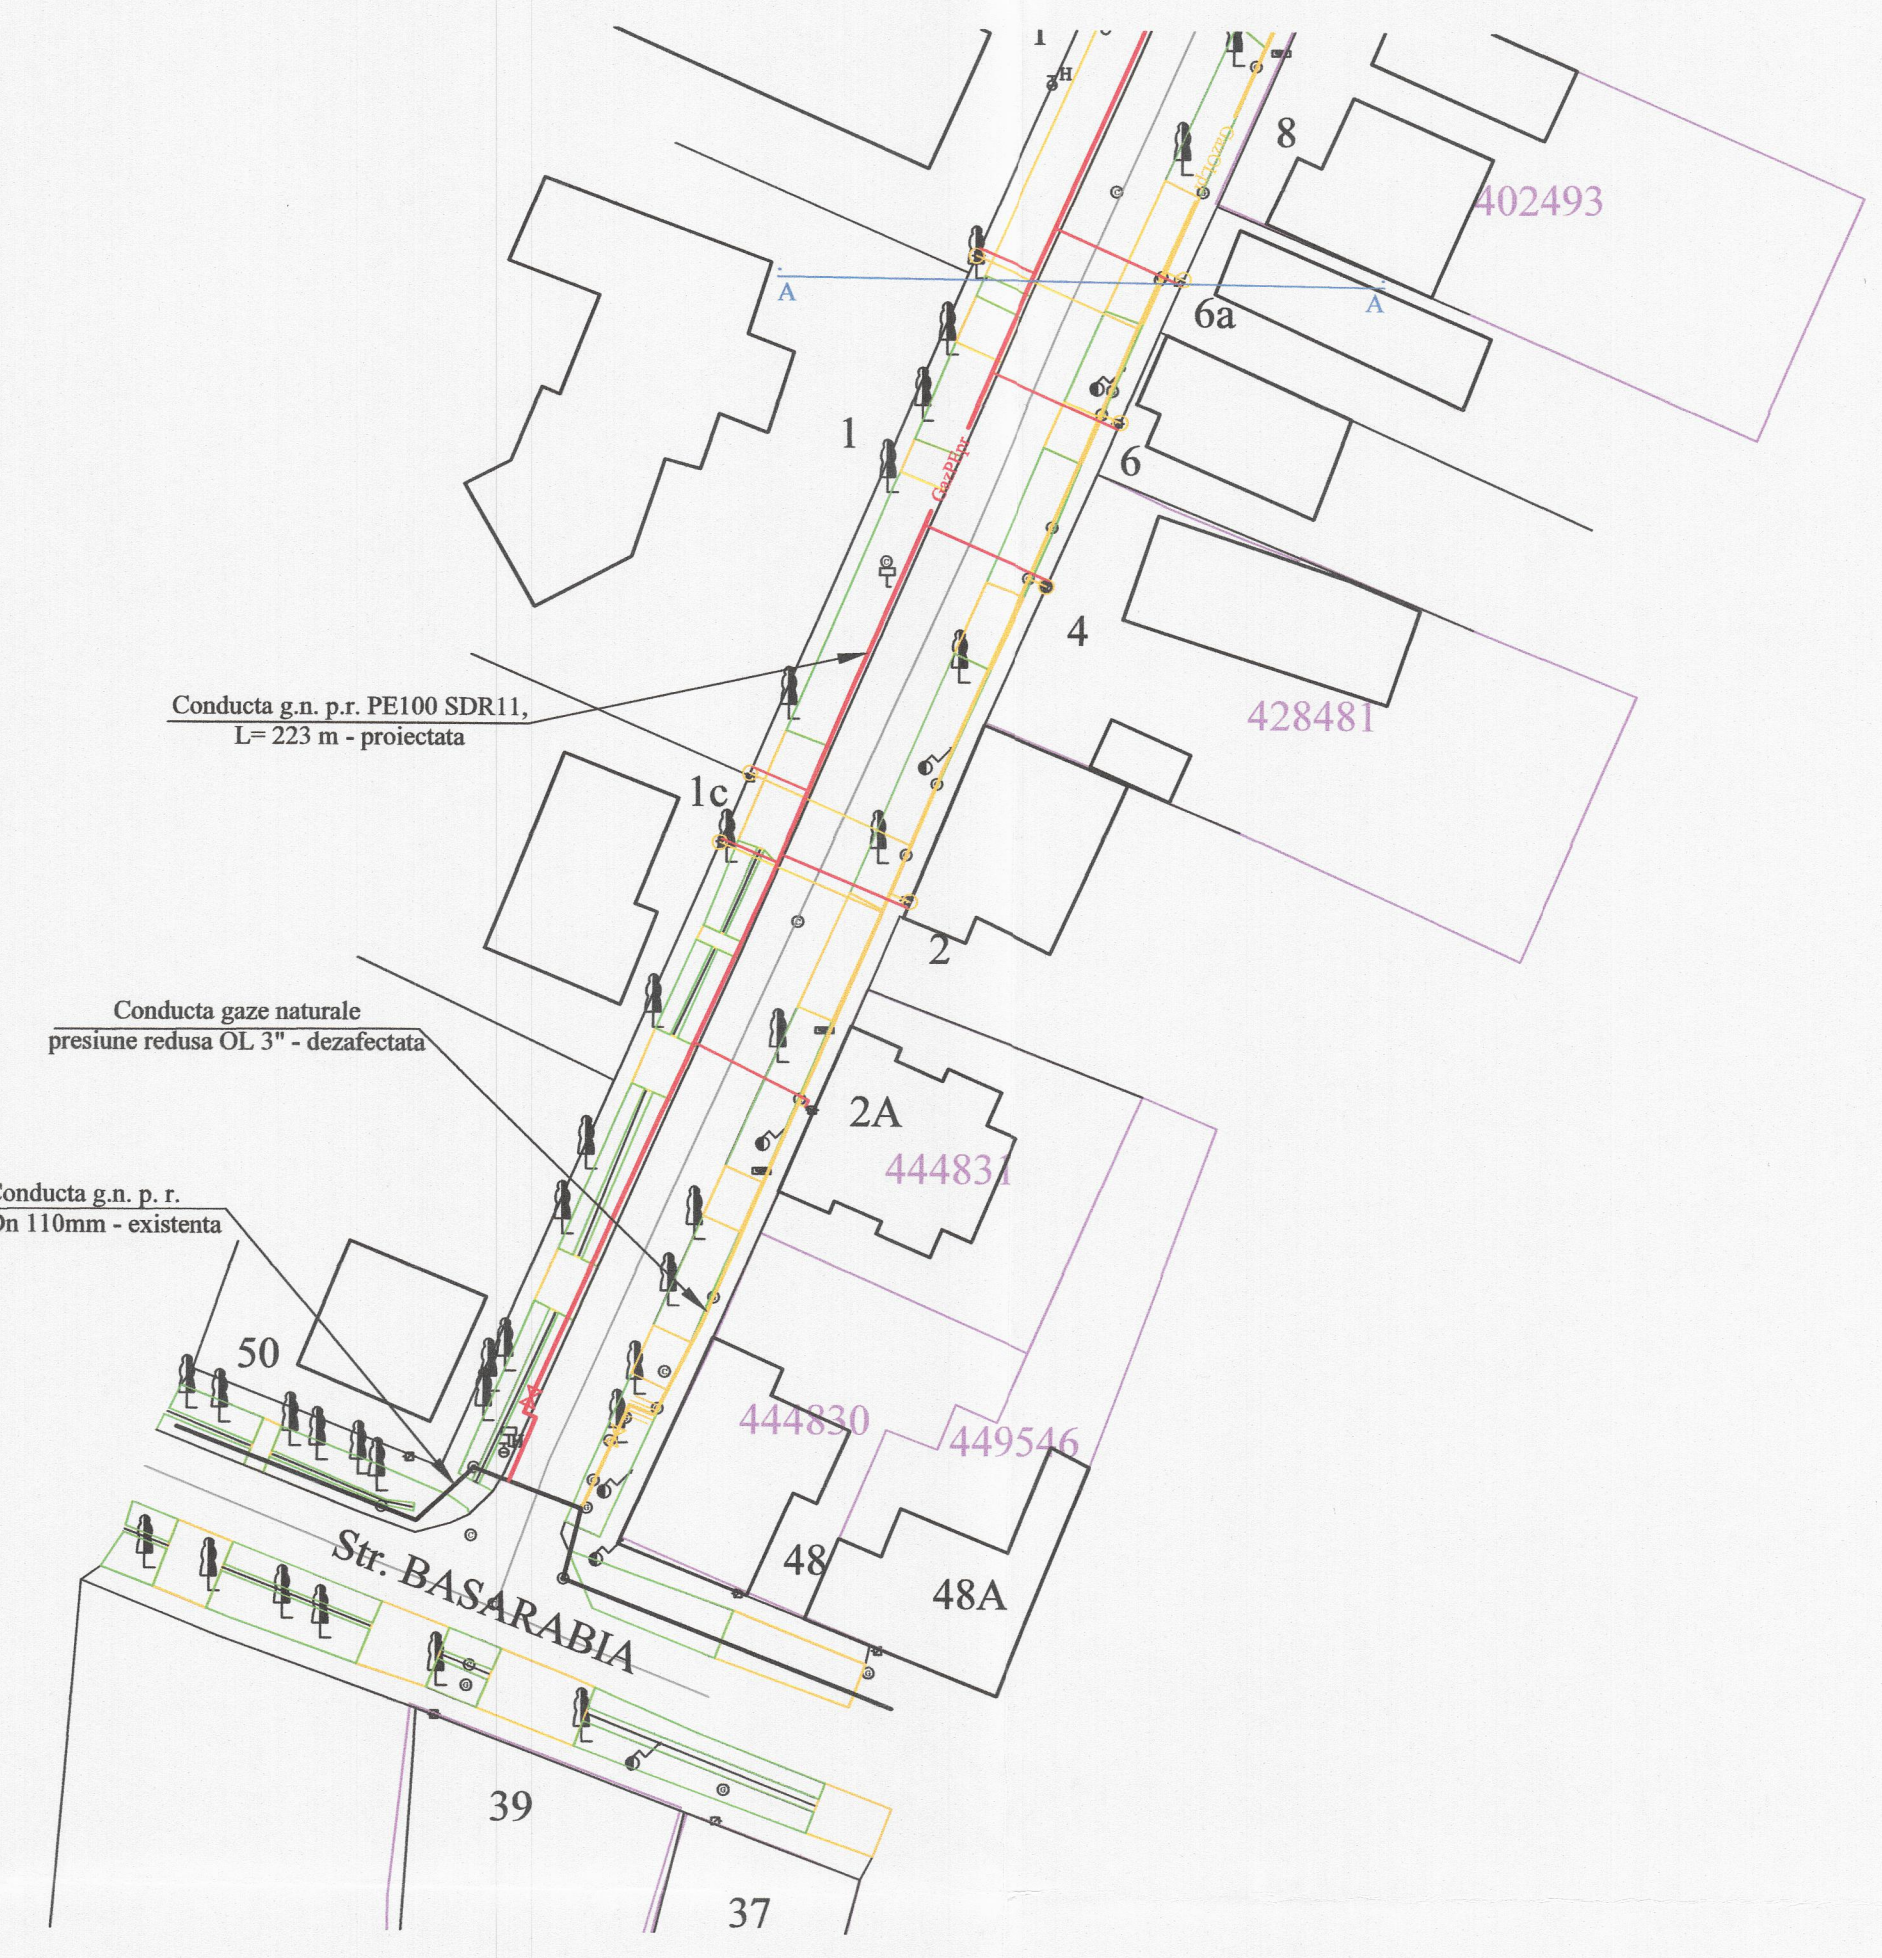

- LEGENDĂ:
- conducta gaz presiune medie din PE, existenta;
 - conducta gaz presiune redusa din PE100-SDR 11 proiectata;
 - bransament gaz presiune redusa din PE100-SDR 11 proiectat
 - conducta gaz presiune redusa din PE existenta;
 - bransament gaz presiune redusa din PE existenta;
 - conducta gaz presiune redusa din PE, dezafectata;
 - bransament gaz presiune redusa din PE dezafectat;
 - conducta gaz presiune redusa din OL proiectata;
 - conducta gaz presiune redusa din OL, dezafectata;
 - bransament gaz presiune redusa OL dezafectat;
 - conducta gaz presiune redusa din OL, aeriana, proiectata;
 - conducta gaz presiune redusa din OL, aeriana, dezafectata;
 - bransament gaz presiune redusa OL aerian dezafectat;



STOIAN ALEXANDRU TIBERIU
INSTALATOR AUTORIZAT GAZE NATURALE
TIP: PGD
Legitimatie Nr. 211170555
Perioada de valabilitate: 28.11.2022 - 28.11.2027

V.A.P.	Ing.	SEMNTURA	CERINTA	REFERAT DE VERIFICARE, NR SI DATA	
VERIFICATOR	NUME				
DELGAZ grid					
Delgaz Grid S.A. B-dul. Pandurilor, nr. 42, 540544, Targu Mures www.delgaz-grid.ro				Titlu proiect: Inlocuire conducte si bransamente presiune redusa - str. Micle Veronica, Pop Retegeanu Ion, Cetatea Alba, Ghiocilor, Herta, Poneasca, Lucida Cornel Martir, loc. Timisoara, jud. Timis. COD SAP: 1931.241622_AC.01	Proiect nr. 2024-614
SPECIFICATIE	NUME	SEMNTURA	Scara:	TITULARUL INVESTITIEI:	Faza
SEF PROIECT	Ing. Corau M.		1:500	DELGAZ GRID S.A.	D.T.A.C.
PROIECTAT	Ing. Stoian A.	Stoian Alex	Data:	Titlu planșă: Plan de situație cu pozarea conductei proiectate	Planșă nr.
DESENAT	Ing. Stoian A.	Stoian Alex	2024		G1