


DEMOLARE CLADIRE ATELIER INTRETINERE SI REPARATII AUTOBUZE nr.
inventar PMT/STPT 19306/12012 (C3)

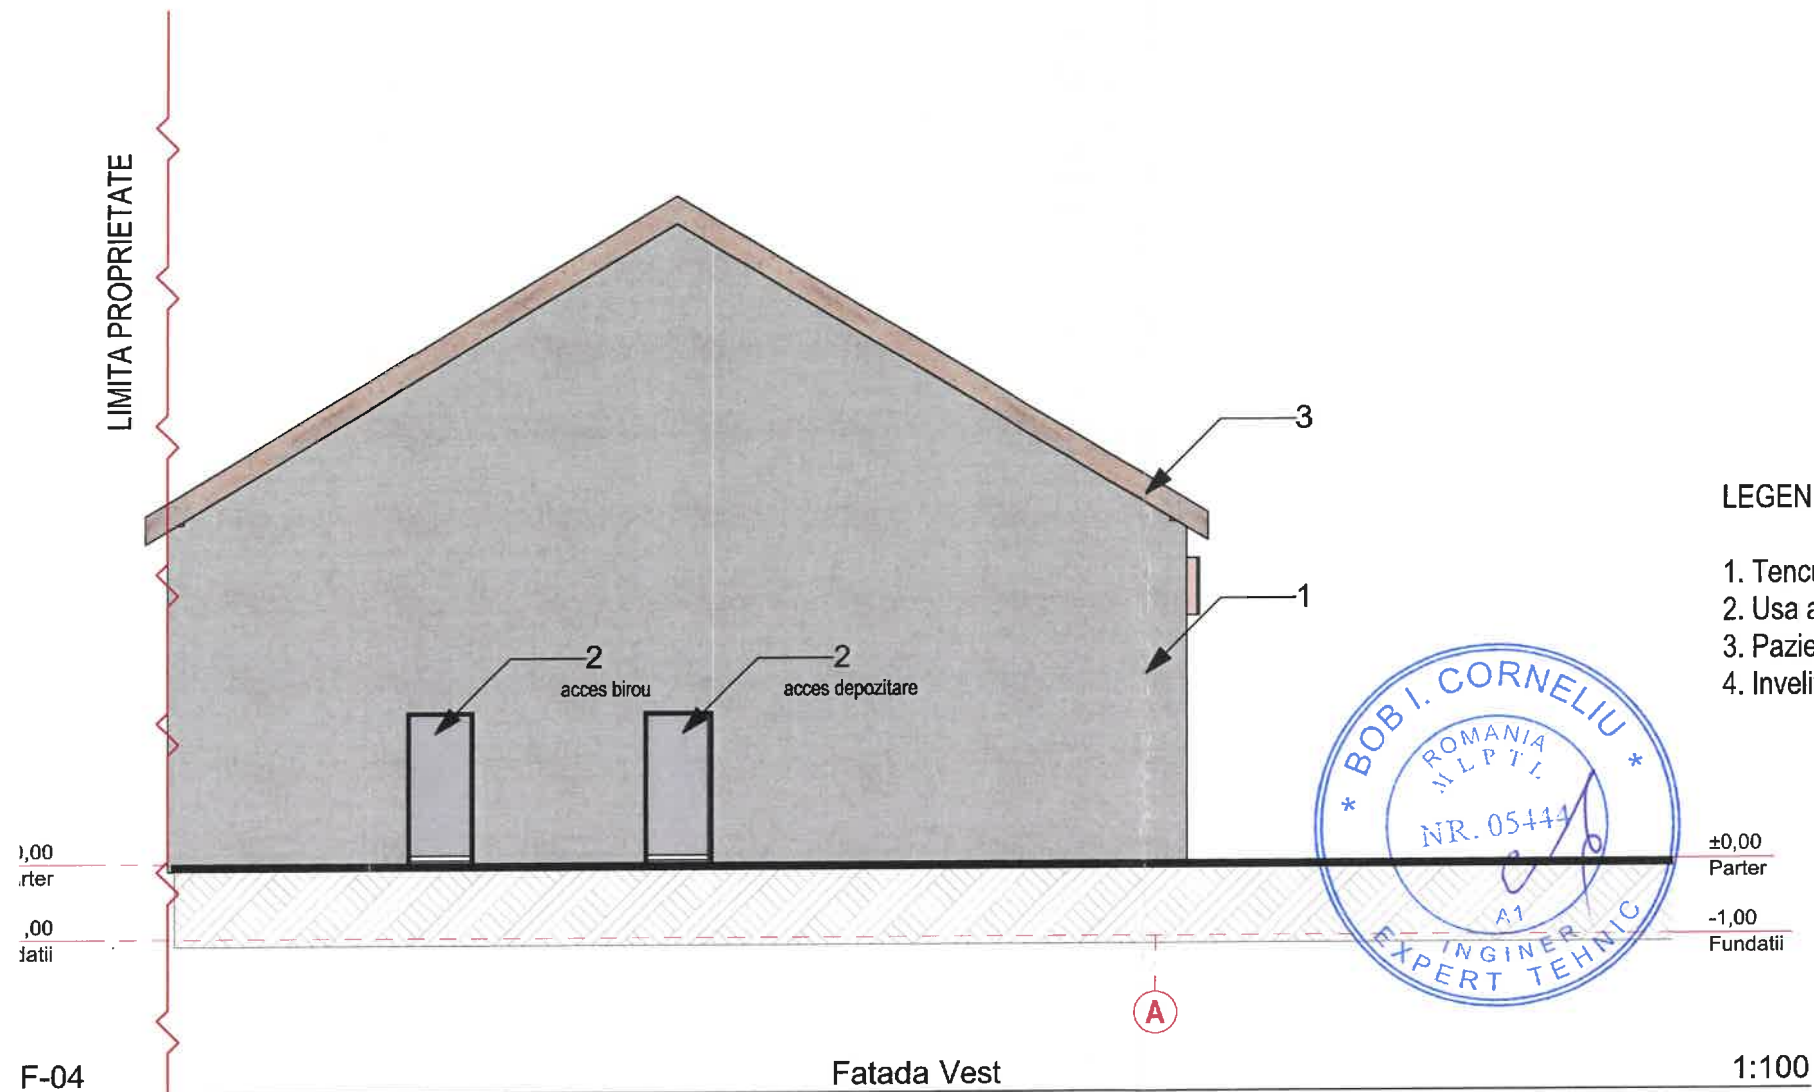

VERIFICATOR/ EXPERT	NUME	SEMNATURA	CERINTA	REFERAT/ EXPERTIZA NR./ DATA	Pr. nr. A23/2023
				Beneficiar: SOCIETATEA DE TRANSPORT PUBLIC TIMISOARA Amplasament: Calea Stan Vidrighin nr. 2 Timisoara jud. Timis Romania Titlul proiectului: DEMOLARE CLADIRE ATELIER ÎNTRETINERE SI REPARATII AUTOBUZE cu numar inventar PMT/STPT 19306/12012 (C3)	Faza: D.T.A.D.
SPECIFICATIE	NUME	SEMNATURA	Scara:	Titlul plansei:	Pl. nr.: A-08
SEF PROIECT	arh. Loredana Marilena PESCARU		1:100	FATADE	format A3
PROIECTAT	arh. Loredana Marilena PESCARU		Data: MAI 2023		
DESENAT	arh. Loredana Marilena PESCARU				