


## Plan de amplasament si delimitare a imobilului

Scara 1:1.000

Nr. cad/Nr. top	Nr. Cad. Nou.	Suprafața măsurată a imobilului (mp)	Adresa imobilului
3687	<b>456185</b>	1 990	Intravilan, Loc. Timisoara, Jud. Timis
Nr. Carte funciara		Unitatea Administrativ Teritorială (UAT)	
455923		Timisoara	

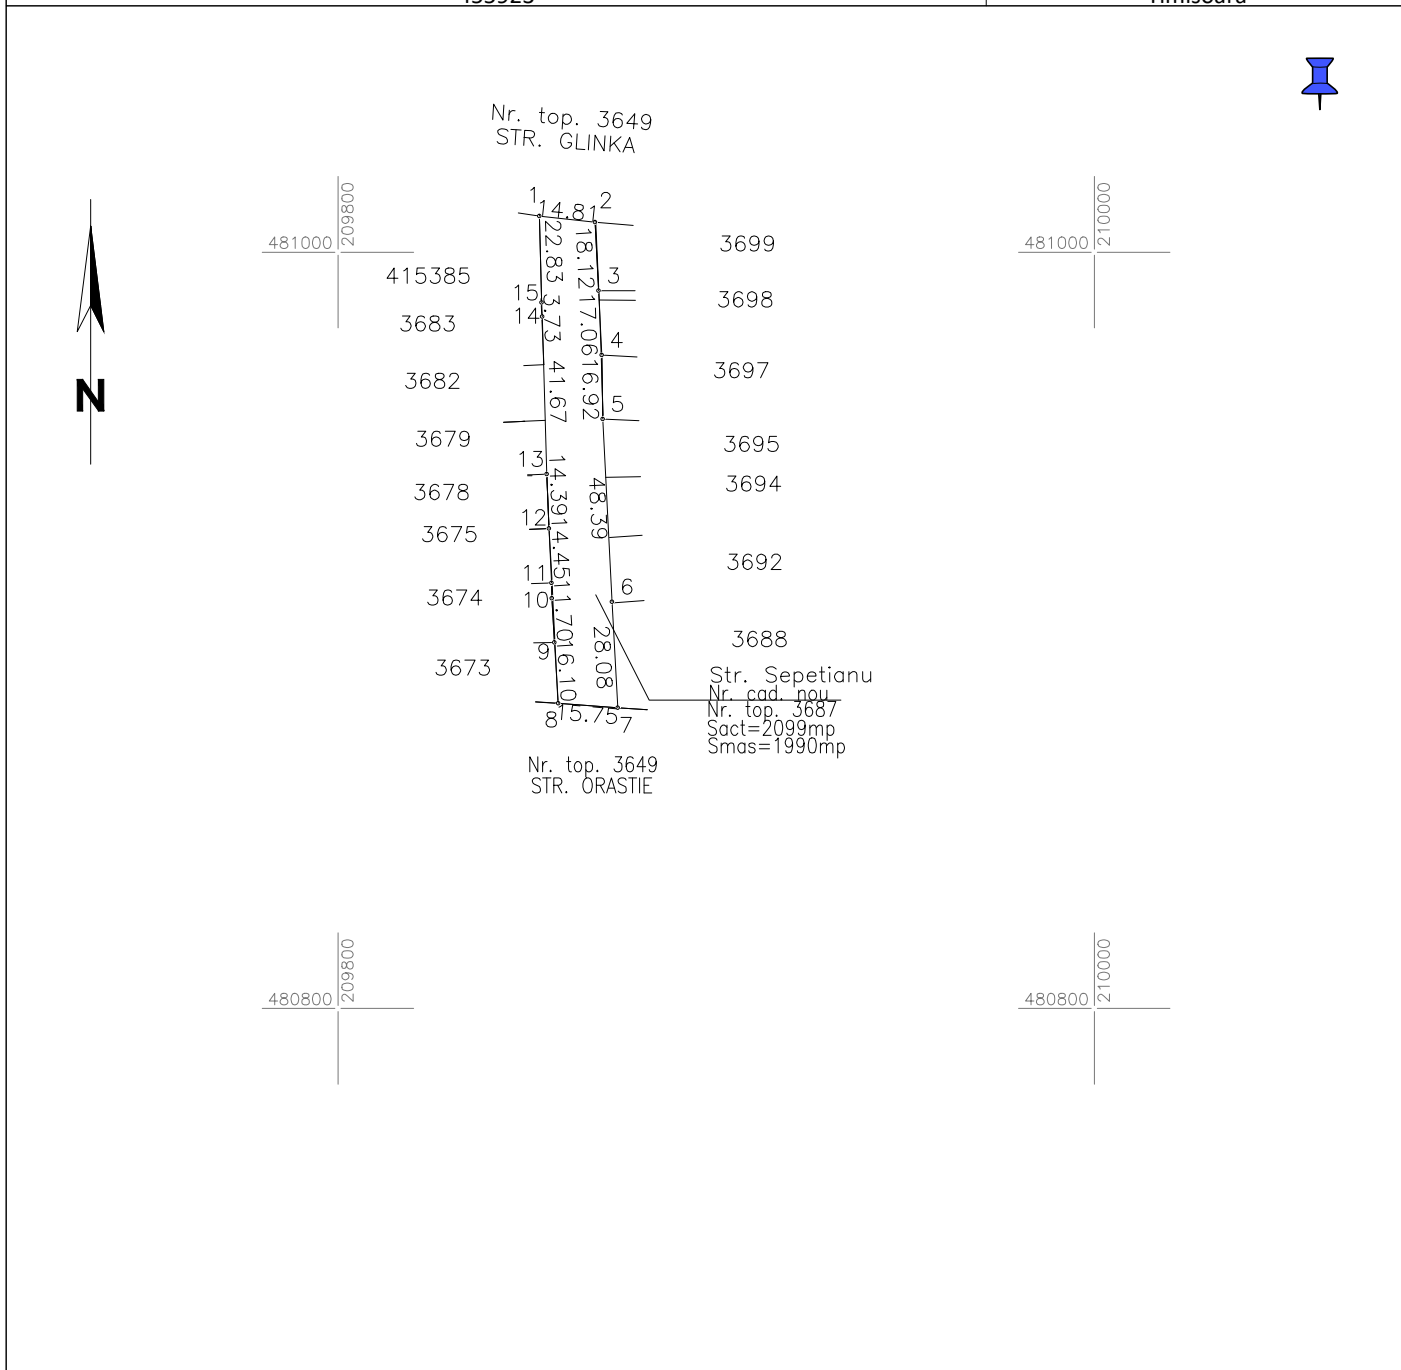

## A. Date referitoare la teren

Număr parcela	Categorie de folosință	Suprafață (mp)	Mențiuni
3687	Drum	1990	intravilan Neîmprejmuit ;
Total		1990	

## B. Date referitoare la construcții

Cod	Destinație	Suprafață construită la sol (mp)	Mențiuni
Total			

Suprafață totală măsurată a imobilului = 1990 mp

Suprafața din act = 2 099 mp

Executant PROMETER M&amp;G SRL

Clasa I

Certificat de autorizare seria RO-B-I nr. 1550/2019

Costea Lia Simona

Categorie B Certificat de autorizare Seria RO-TM-F nr. 0264/2018

Confirm executarea măsurătorilor la teren, corectitudinea întocmirii documentației cadastrale și corespondența acesteia cu realitatea din teren

Data 2023

**313164/2023**

Inspector

Confirm introducerea imobilului în baza de date integrată și atribuirea numărului cadastral