


1 2 3 4 5 6

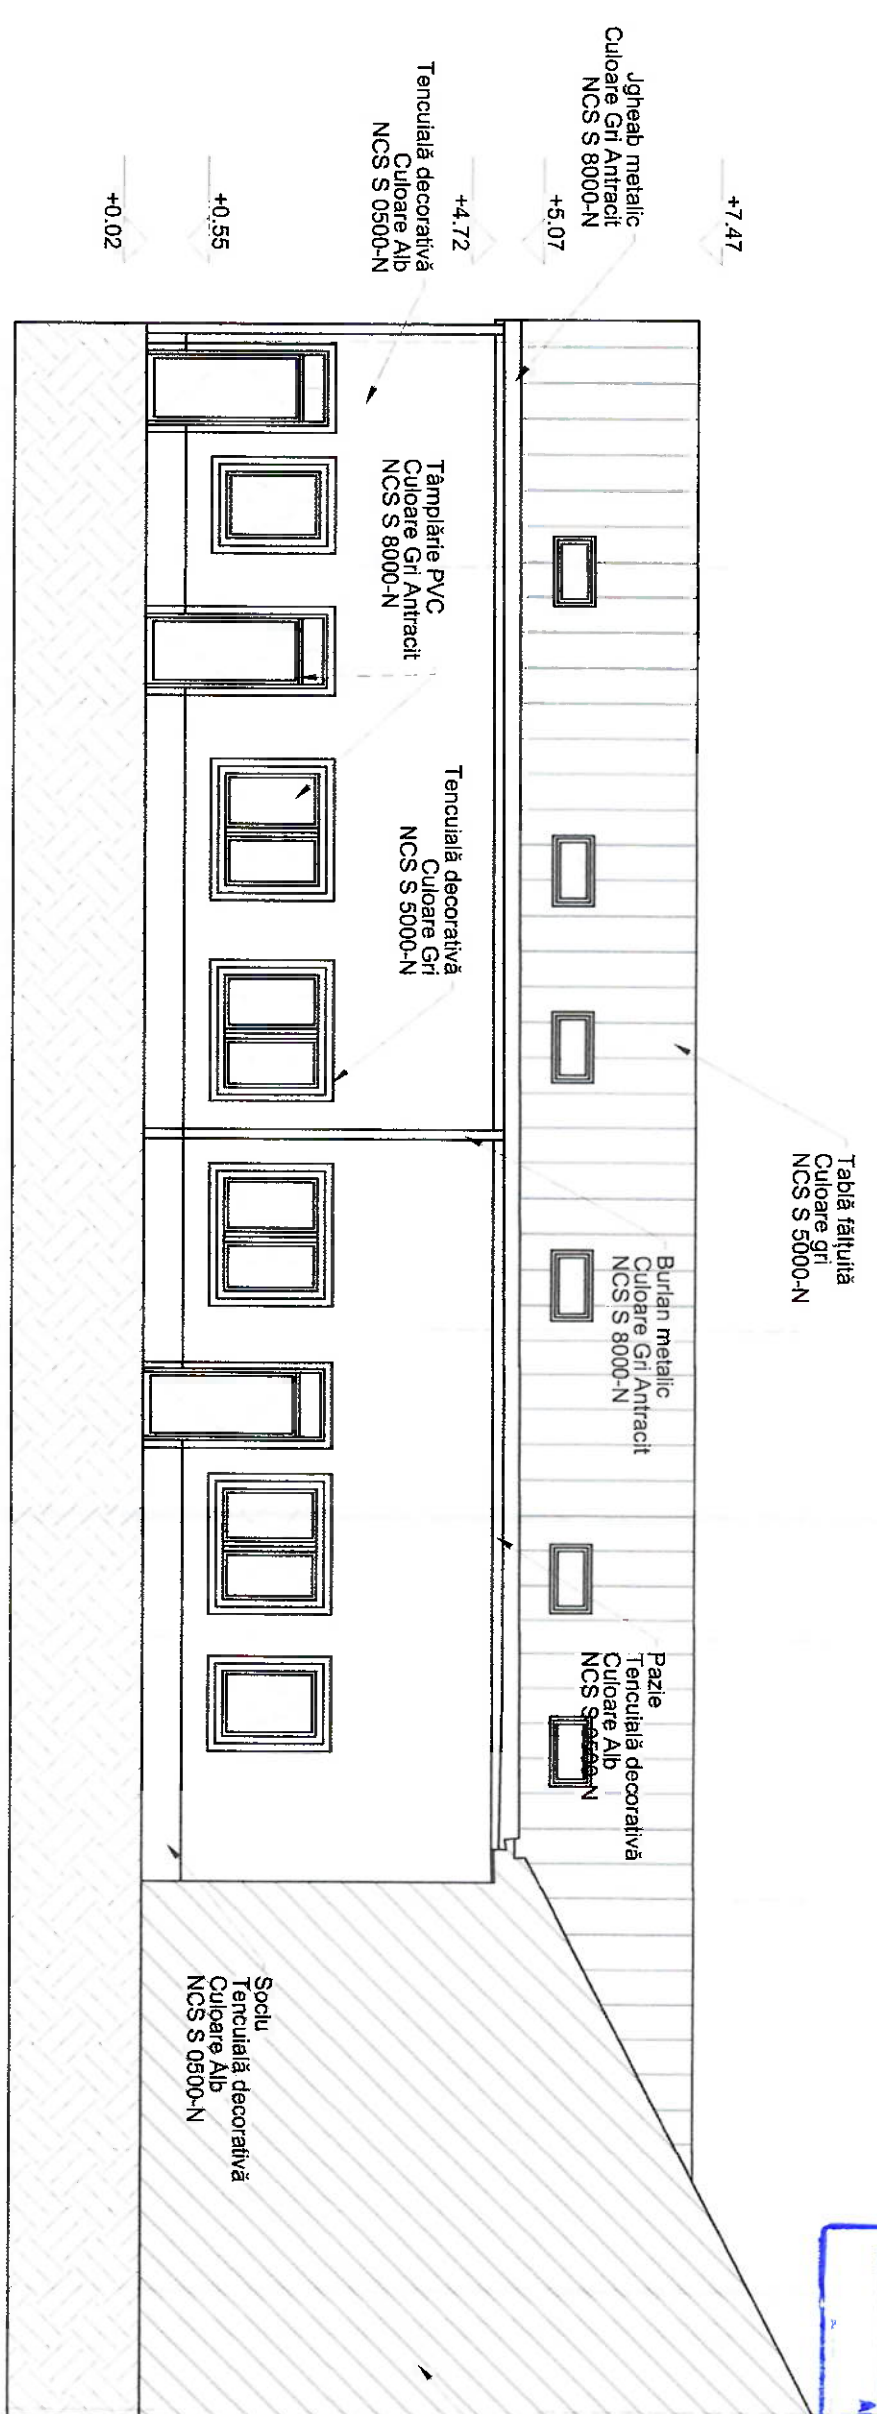


SUDETUL TIMIS
PRIMA A. C. CIPULUI
TIMISOARA
MAGAZIN NESCIMBARE
Nr. de autorizare comunitar 9
Nr. 404 din 11.02.2024
Anul 2024

INGINER
DIRECTIA INDIETIEI PENTRU CULTURA
GHERASIM

PÎRVULESCU GH. DAN EMILIAN
ROMANIA
MDLPA
NR. 08405
A1/A2
INGINER - EXPERT

HELIOS STUDIO
ARHITECTURA S.R.L.
Odores, jud. Bihor

PROIECTANT GENERAL
S.C. HELIOS STUDIO ARHITECTURA S.R.L.
CUI 46119396 J5/1321/2022 TEL.: +40743412996

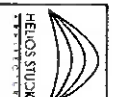

Sef proiect:	Arh. Sorin Silaghi	Scara:	1:100	Adresa proiect:	Str. Zugrav Nedelcu, nr. 1, Timisoara, jud. Timis	Nr. proiect:	221 2024
Proiectat:	Arh. Sorin Silaghi					Faza:	Avizare
Desenat:	Arh. Sorin Silaghi	Data:	02-2025	Denumire planșă:	Fațada 1 - Propus	Nr. planșă:	22 A 17

CLASA DE IMPORTANȚĂ = IV
clădiri cu importanța redusă pentru siguranța publică conf. Anexa4 P100 / 2014
CATEGORIA DE IMPORTANȚĂ D
"construcții de importanța redusă" conform HGR 766/1997