FATADA LATERAL STANGA

S.C.ARHISILV S.R.L.
Timişoara,str.Ady Endre,nr.13,ap.6
Tel: 0760 293 276
Email: arhisilv@gmail.com

Clasa de importanta:C
Categoria de importanta:III

Proiect:09/2023
Adresa: Loc.Timisoara, str. Mihail Kogalniceanu, nr. 2A, jud.Timis, CF 426760
Beneficiar: David Ovidiu- Daniel si David Ionela- Mirela, Chiritoiu Olga

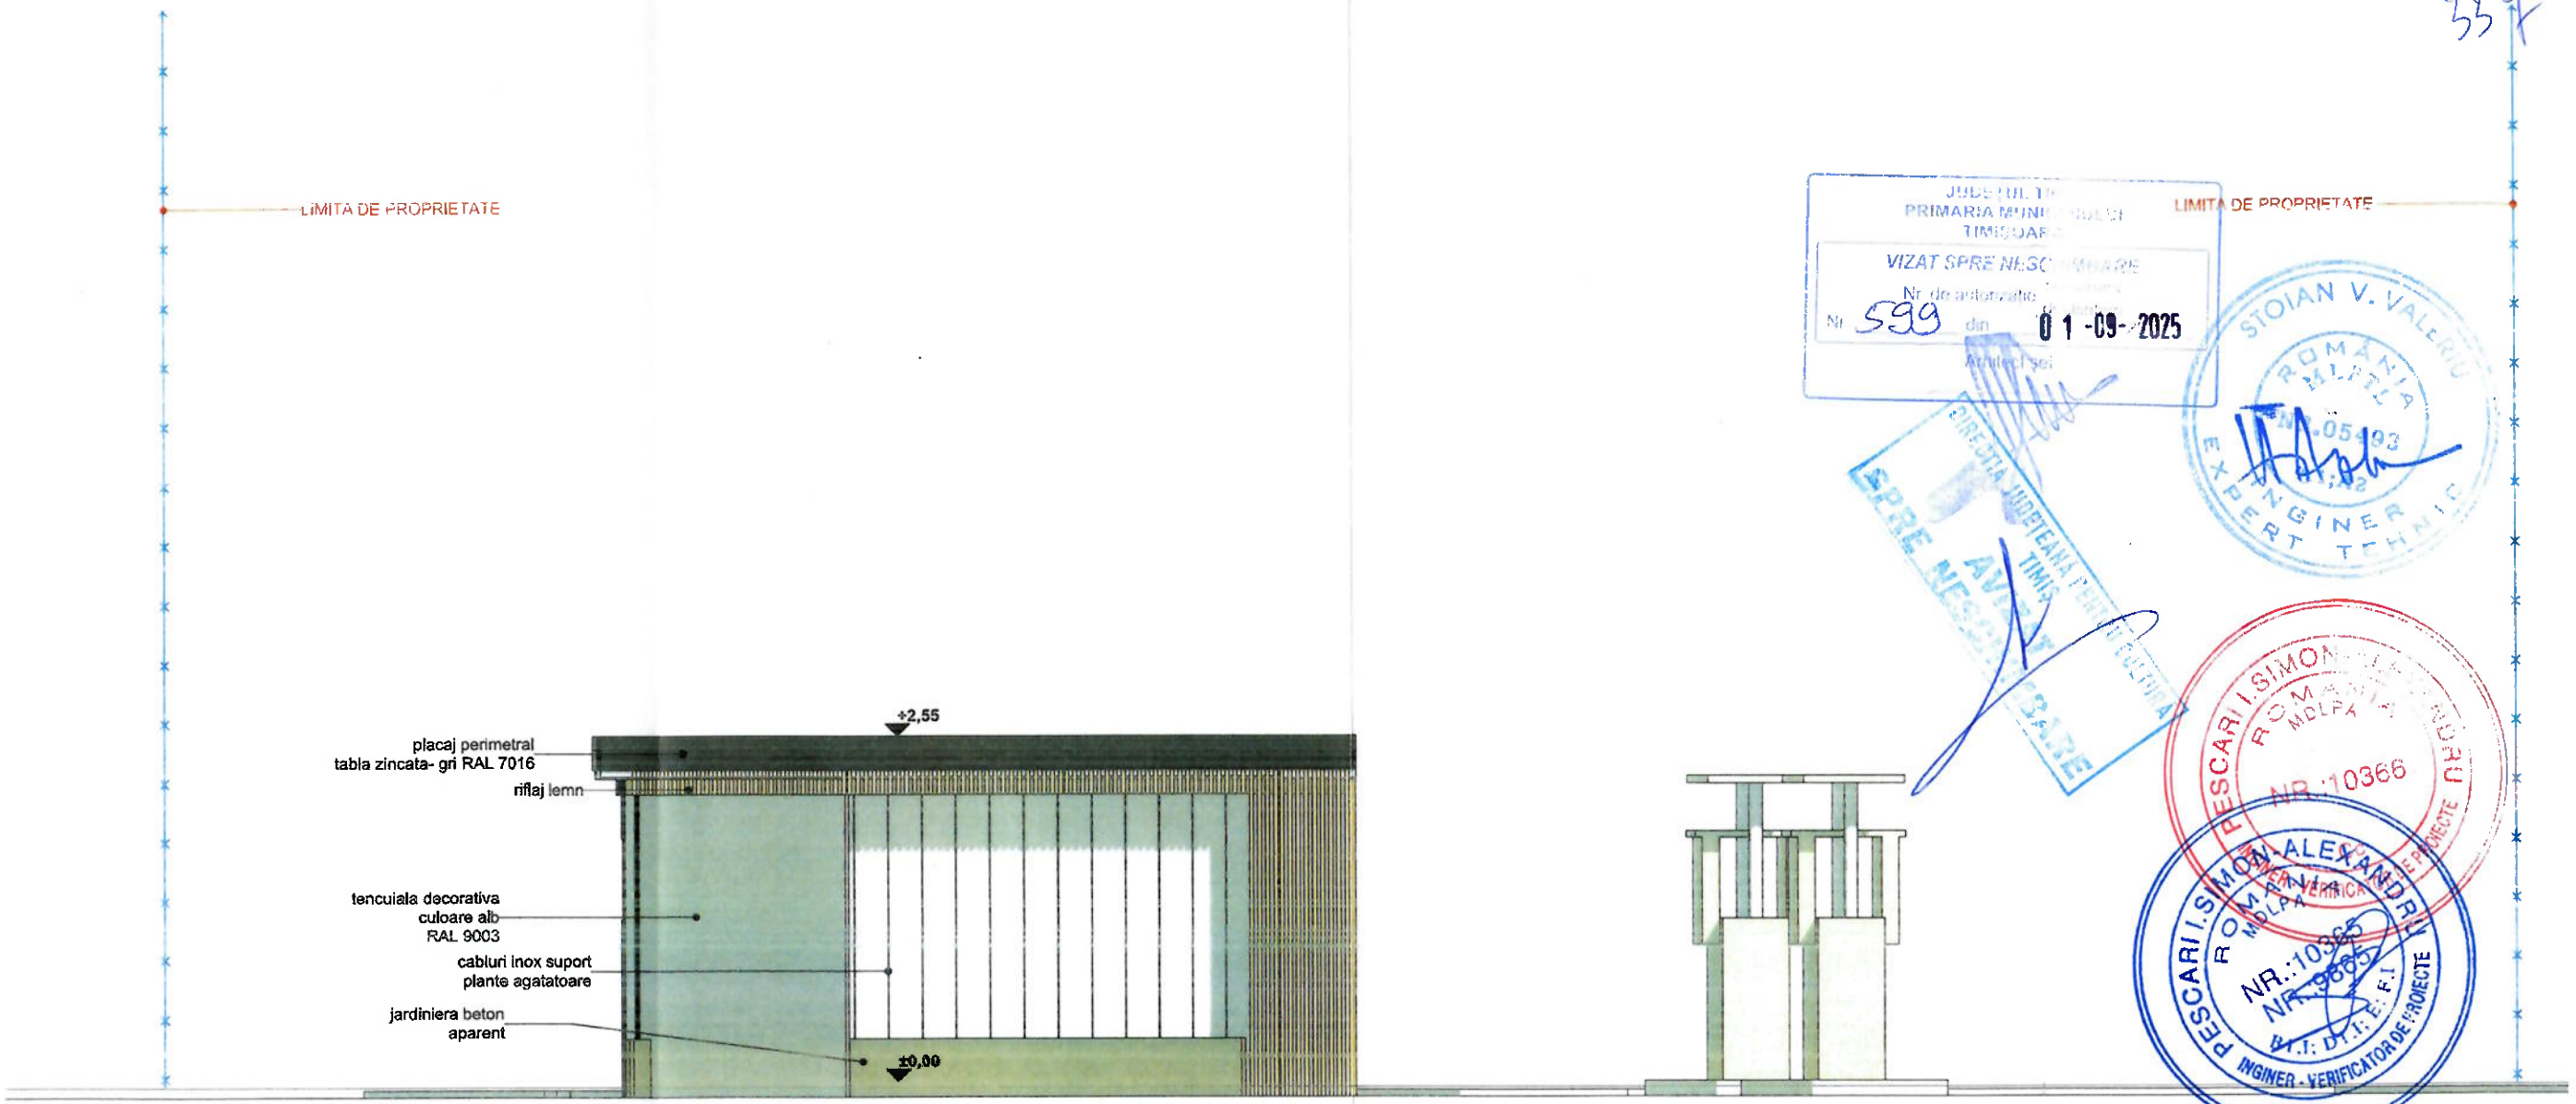

EXPERT			
VERIFICATOR	NUME	SEMNATURA	CERINTA

S.C.ARHISILV S.R.L.
Timişoara,str.Ady Endre,nr.13,ap.6
Tel:0746118150
Email:arhisilv@gmail.com

SPECIFICATIE	NUME	SEMNATURA	Scara:
SEF PROIECT	Arh. Ocolisan Bogdan		1:50
PROIECTAT	Arh. Tivadar Sorin		Data:
DESENAT	Arh. Ocolisan Bogdan		iulie 2025

REFERAT/ EXPERTIZA NR./ DATA

Beneficiar:	David Ovidiu- Daniel si David Ionela-Mirela, Chiritoiu Olga	Pr. Nr.: 09/2023
Amplasament:	Loc Timisoara, str. Mihail Kogalniceanu, nr. 2A jud.Timis, CF 426760	
Titlul proiectului:	Lucrari te tip b)- Constructii industriale-Lucrari de reparatii si intretinere constructii aflate in proprietatea beneficiarului	Faza: DTAC
Titlul plansei:	FATADA LATERAL STANGA	Plansa Nr. A.19