

NOTA:

1. OBIECTUL PREZENTULUI PROIECT ESTE TERMOIZOLAREA FATADEI CU POLISTIREN DE 10 CM.  
PARTER SI ETAJUL 1 DIN POLISTIREN IGNIFUG, GRAFITAT, RESTUL BLOCULUI NU REPREZINTA OBIECTUL PROIECTULUI.  
FATADA PROPUA ( LATERAL DREAPTA) NU A FOST NICIODATA TERMOIZOLATA SI TENCUITA DE CAND A FOST REALIZAT BLOCUL. SE PROPUNE TERMOIZOLAREA ACESTEIA SI APLICAREA UNEI MASE DE SPACLU CU PLASA DE ARMARE.  
POLISTIRENUL VA FI PRINS CU DIBLURI, IAR TENCUIALA DE EXTERIOR VA RESPECTA CULORILE EXISTENTE PE FATADELE TENCUITE. LA SOCLU, POLISTIRENUL VA FI PREVAZUT CU PROFIL DE SOCLU PREVAZUT CU PICURATOR.  
INAINTE DE INCEPREA TERMOIZOLARII, ROSTURILE EXISTENTE DINTRE CARAMIZI VOR FI TENCUITE, ASTFEL INCAT SA SE OBTINA O SUPRAFATA CAT MAI PLANA, FARA DENIVELARI.


- 4. TAMPLARIE PVC

- 1. FINISAJ EXTERIOR PERETE

- 2. FINISAJ EXTERIOR SOCLU

LEGENDA:

- 1. FINISAJ EXTERIOR PERETE/TENCUIALA DECORATIVA DE EXTERIOR (strat minim de 1,5 mm), BEJ RAL 1001
- 2. FINISAJ EXTERIOR SOCLU/ TENCUIALA DECORATIVA DE EXTERIOR (strat minim de 1,5 mm) GRI RAL 7010
- 3. FINISAJ INVELITOARE/ TIGLA CERAMICA
- 4. TAMPLARIE PVC cu rupe de punte termica, min. 5 camere, geam ferestre tripan (4s-16-4-16-4), geam usa acces 4.1 VSG - 16 - 4 - 16 - 8ESG, R'>=0.90 m²K/W si U'<=1.10 m²K
- 5. JGHEAB METALIC
- 6. BURLAN METALIC
- 7. PARAZAPEZI METALICI

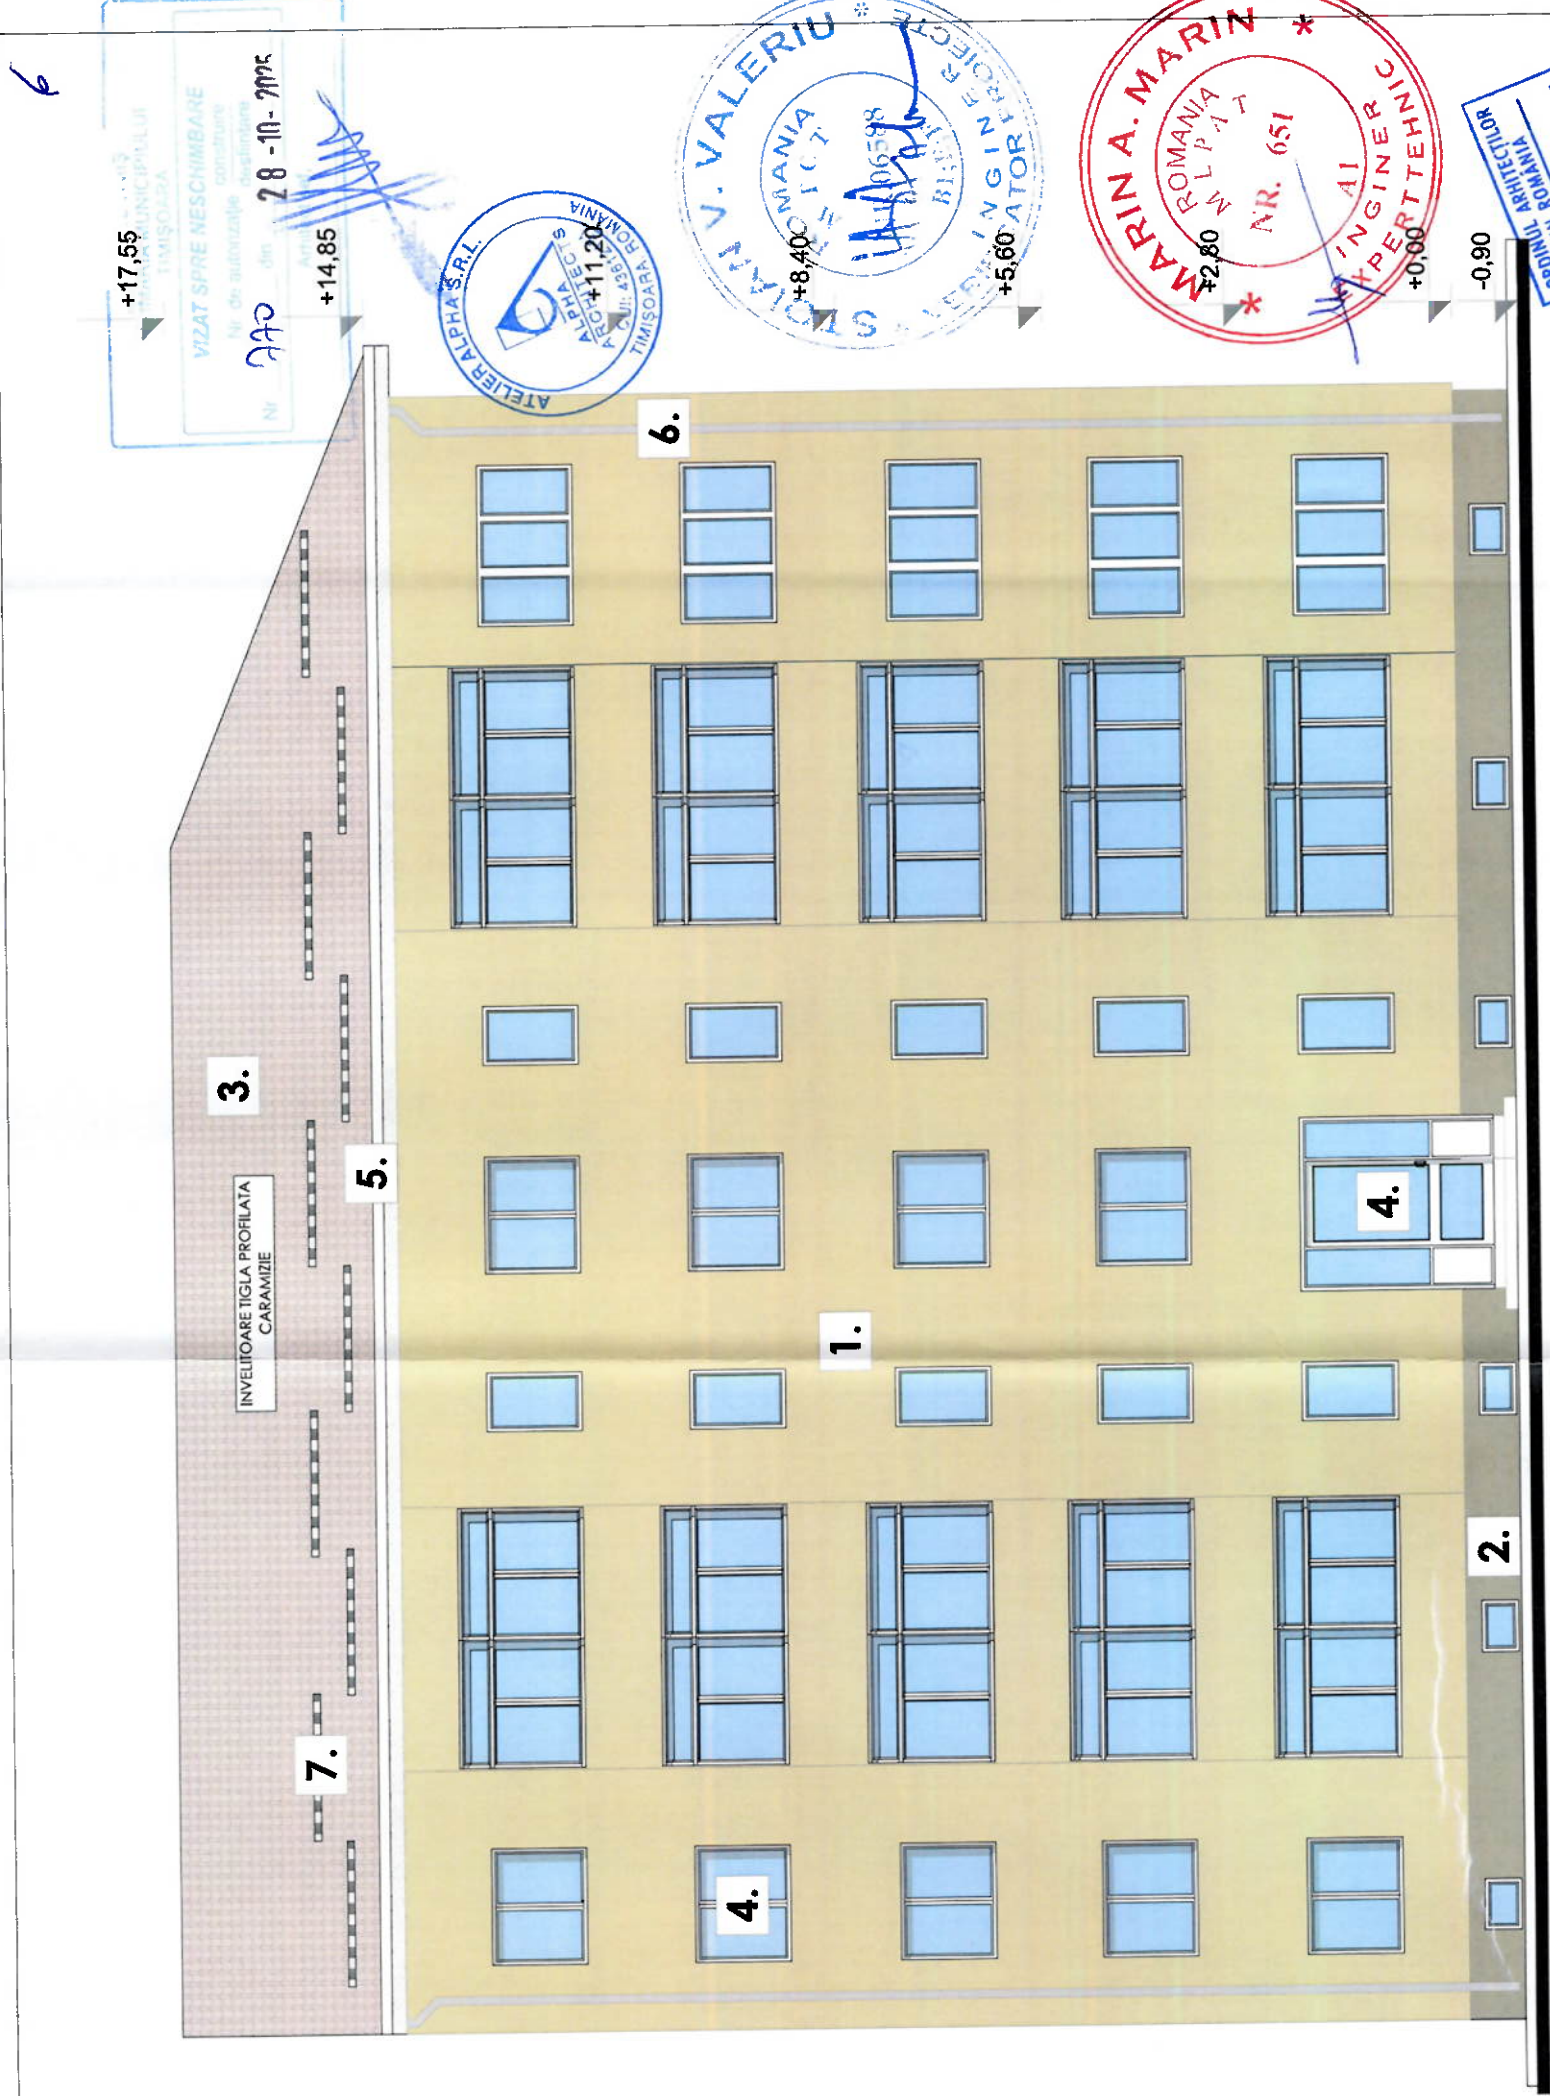

|   |   |         |                                |
|---|---|---------|--------------------------------|
| EXPERT: NUME   | SEMNĂTURĂ   | CERINȚA | REFERAT / EXPERTIZĂ NR. / DATA |
| Verificator:   |   |         |                                |
| <div>ATELIER ALPHA S.R.L.<br/>Mun. Timișoara, str. Cosminului,<br/>nr. 26, sc. B, ap. 07, jud. Timiș;<br/>CUI: 43612151,<br/>ORC: J35/251/25.01.2021;<br/>Tel: 0745 574 399;<br/>E-mail: office.alphaarchitects@gmail.com</div> |   |         |                                |
| Beneficiar:   | Asociația de proprietari- CIF 21485898   |         |                                |
| Titlu proiect:   | Lucrări de termolizolare și aplicare finisaj decorativ (tencuială decorativă) pe fațada sudică existentă netencuită niciodată, respectând culoarea existentă a blocului |         |                                |
| Amplasament:   | Judetul Timis, Localitatea Timisoara, Calea Bogdanestiilor, nr. 181, scara E, CF 403316, nr. cad. Top: 17771/1/12                                                       |         |                                |
| Denumire planșă:   |   |         | PROIECT NR. 81/2025            |
| FATA PRINCIPALA PROPUS   |   |         | FAZA: D.T.A.C.                 |
| PLANSĂ: A.12   |   |         |                                |