




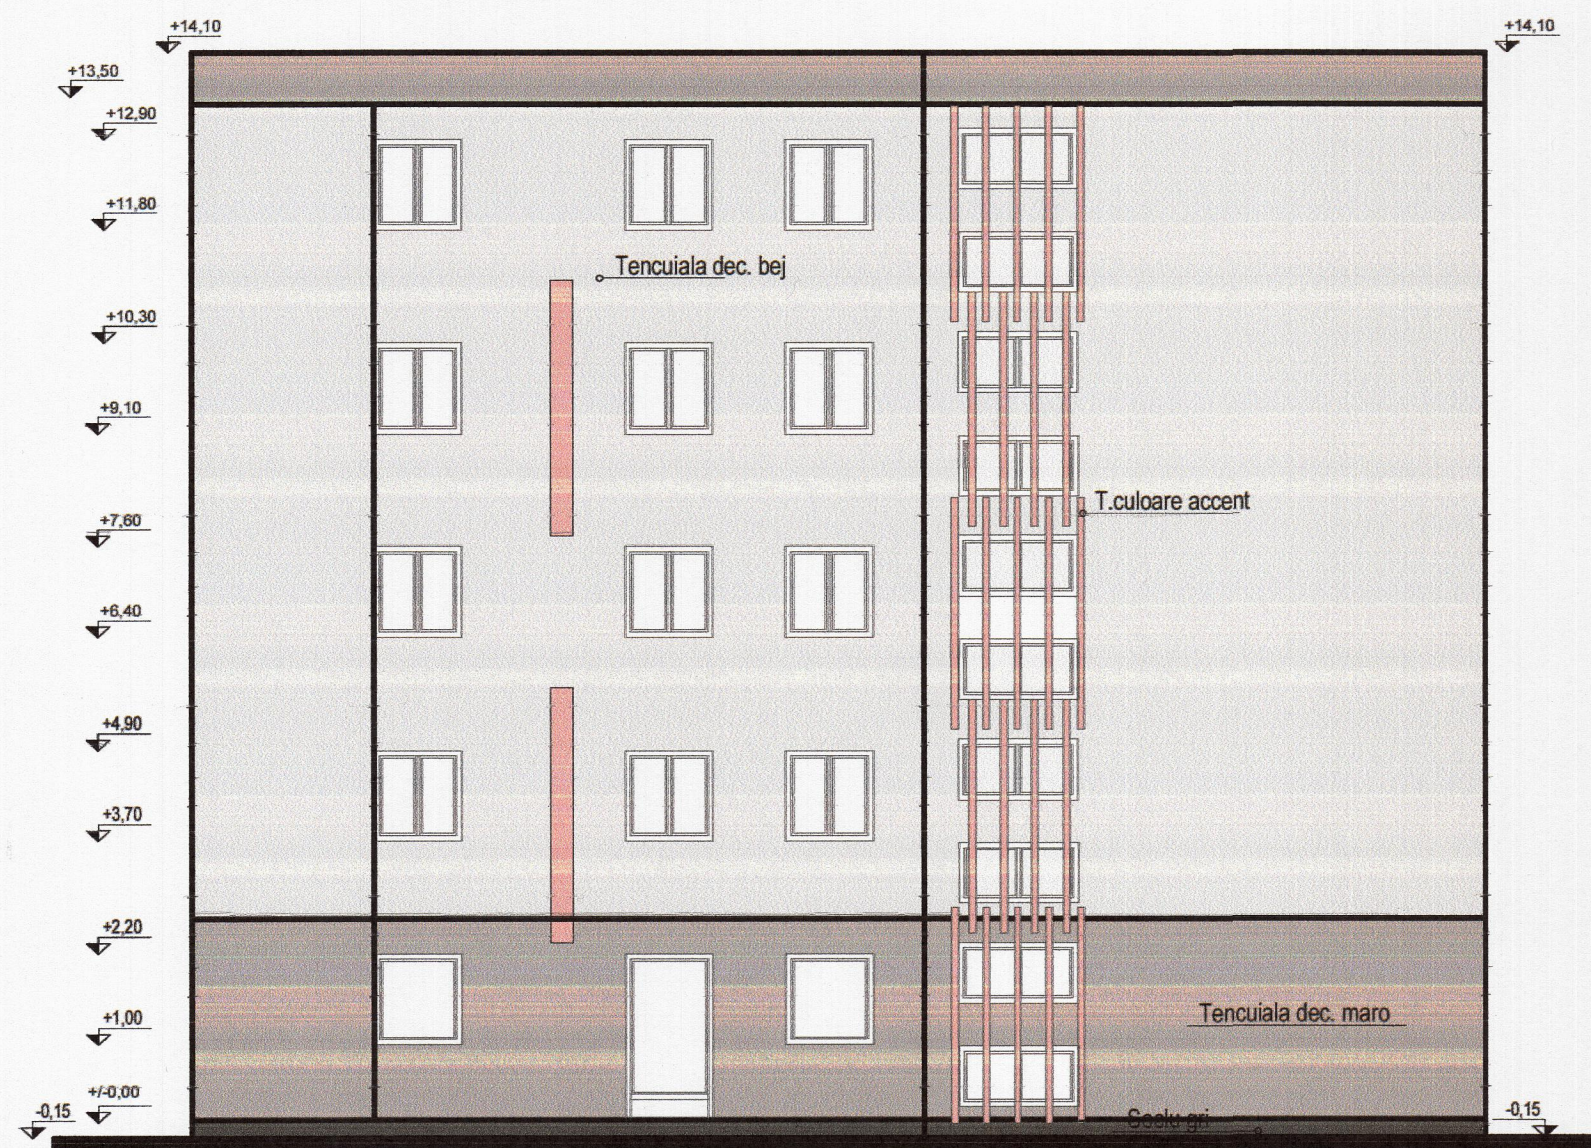

FATADA LATERALA STANGA PROPUNERE SC. 1:100

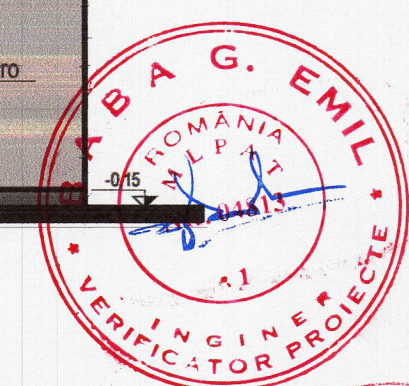

FATADA LATERALA DREAPTA PROPUNERE SC. 1:100

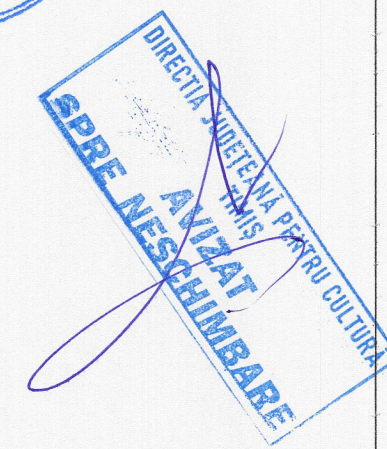

ORDINUL ARHITECTILOR
DIN ROMANIA
6603
Cristina-Maria
PĂTRAȘCU-BABA

CULORI CATALOG REGULAMENT		CULOARE ACCENTE
FATADA - BEJ - S 1010 Y50R	ROSU - S 3060-R	ALBASTRU - S 3020 - R90B
PARTER - MARO - S 2030 Y60R	ORANJ - S 1070 - Y70R	INDIGO - S 5020 - R50B
SOCLU - GRI - S 6005 G80Y	GALBEN - S 1060-Y	VIOLET - S 3020 - R30B
	VERDE - S 2040 - G50Y	

NOTA :

ZIDURILE CLADIRII P+4E SUNT DIN
PANOURI DE BETON PREFABRICAT
REZISTENTA LA FOC 2 ORE
PENTRU IZOLAREA CLADIRII SE VA FOLOSI
VATA MINERALA SEMIRIGIDA, BAZALTICA IGNIFUGATA MINIM B-s2, d.o
INTRE PLACILE DE TERMOIZOLATIE VOR FI BENZI
DE VATA MIN. AVAND CLASA DE REZISTENTA LA FOC MINIM - A1 SAU A2 - s 1, d.o CU LATIMEA
DE 30cm DE ACEEASI GROSIME CU TERMOISISTEMUL

	Nume si titlu profesional	Semnatura	Cerinta	Titlu referat de verificare expertiza tehnica	Nr. referat	Data
Verificator						
Expert tehnic						
Proiectant general:	S.C. BRECMAN S.R.L. Adresa: TIMISOARA, str. Paris, nr. 2, ap. 25. Nr. Inmatriculare: J35/1410/2005 CUI: 175171698 / 0745 998 212, email: eusemiandao@gmail.com			Beneficiar: Asociatia de proprietari Bd. Eroilor, nr. 47, BI. B2	Nr. proiect: BP81/2024	
Proiectant de arhitectură:	S.C.B&P PROJECT S.R.L. TIMISOARA str. CEU nr. 20-3 J35/202/25.01.2008 tel: 0256/495564 geostupro@yahoo.com			Denumire proiect: Reabilitare termică bloc de locuințe	Faza:	
Sef proiect	arh. CRISTINA PATRASCU-BABA			Amplasament: Jud. Timiș, Timișoara, Bd. Eroilor, nr. 47, BI. B2., nr. Top 31082, CF 400794	D.T.A.C. +P.T.	
Proiectant	arh. CRISTINA PATRASCU-BABA			Scara: 1:100	Plansa: FATADA LATERALA STANGA SI DREAPTA PROPUNERE	
Desenat	arh. CRISTINA PATRASCU-BABA			Data: FEB 2024	Plansa numarul	Plansa 14