
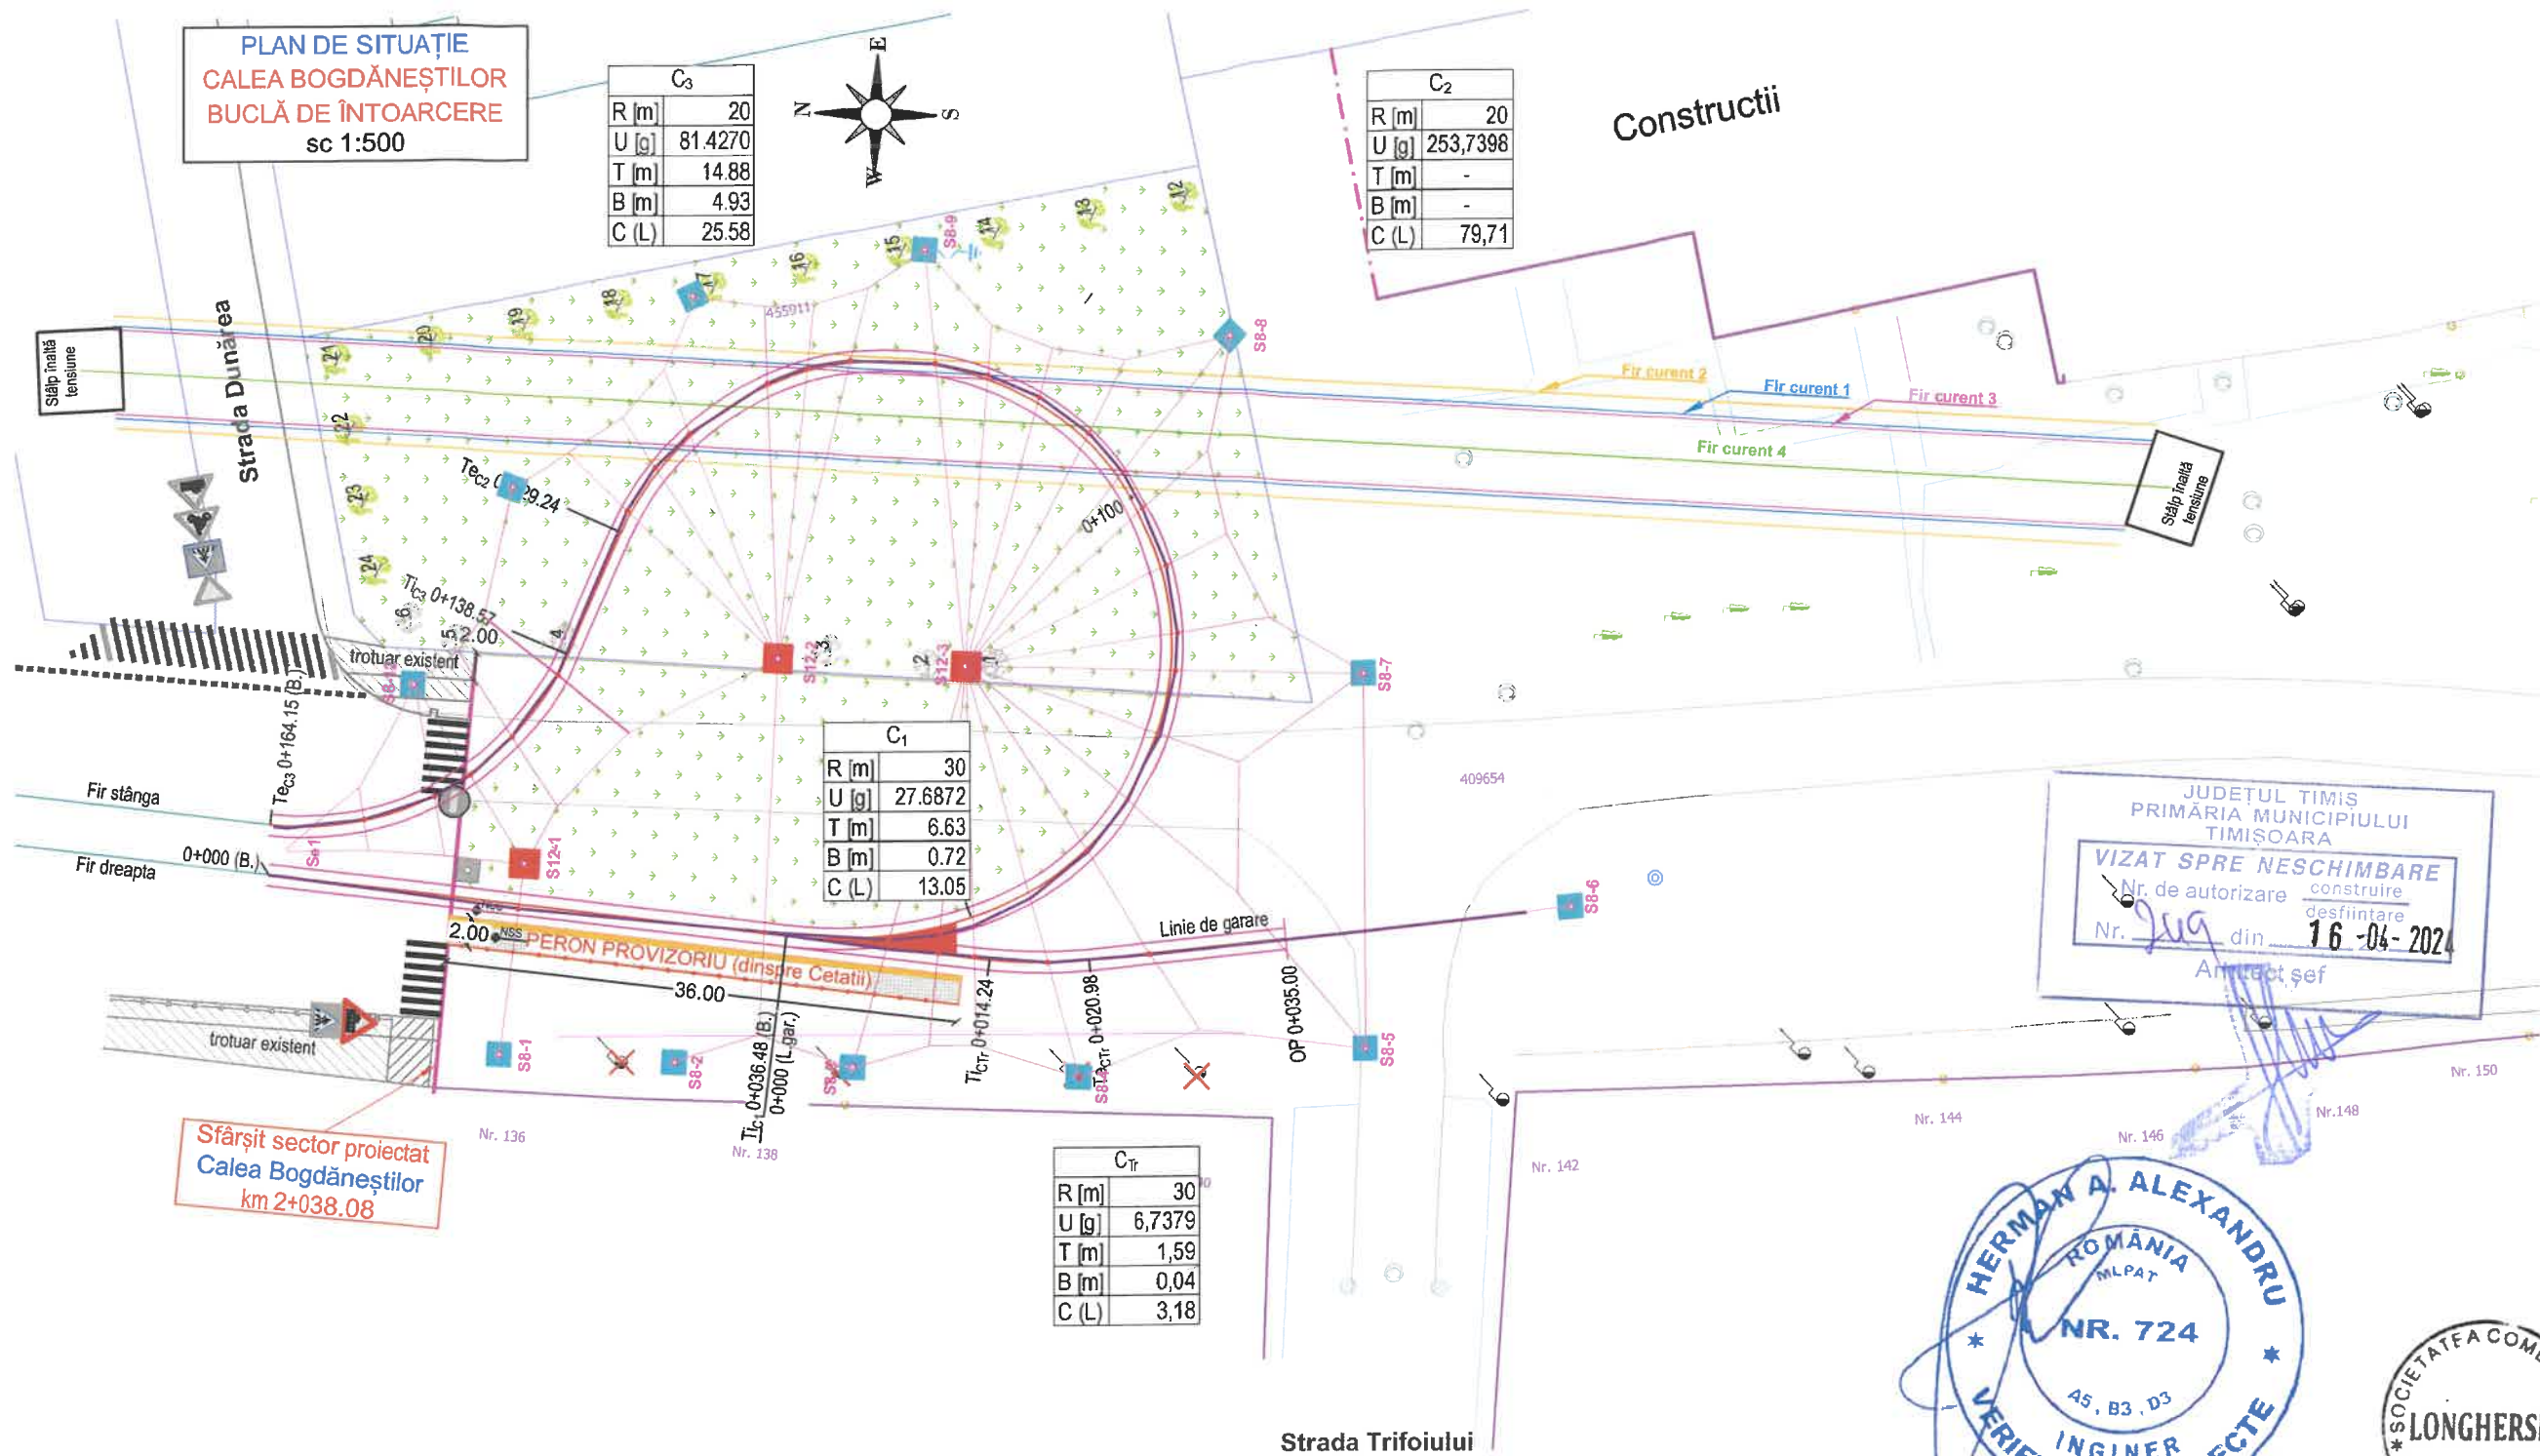


PLAN DE SITUAȚIE
CALEA BOGDĂNEȘTILOR
BUCLĂ DE ÎNTOARCERE
sc 1:500

C ₃	
R [m]	20
U [g]	81.4270
T [m]	14.88
B [m]	4.93
C (L)	25.58

C ₂	
R [m]	20
U [g]	253.7398
T [m]	-
B [m]	-
C (L)	79,71

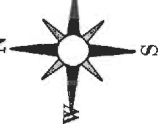

Sfârșit sector proiectat
Calea Bogdăneștilor
km 2+038.08

JUDEȚUL TIMIȘ
PRIMĂRIA MUNICIPIULUI
TIMIȘOARA
VIZAT SPRE NESCHIMBARE
Nr. de autorizare construire
desființare
Nr. 219 din 16-04-2024
Arhitect șef

HERMAN A. ALEXANDRU
ROMANIA
MLPAT
NR. 724
A5, B3, D3
INGINER
VERIFICATOR PROIECTE

SOCIETATEA COMERCIALĂ
LONGHERSIN
S.R.L.
TIMIȘOARA

NOTĂ:
În curbele circulare se va realiza o supraînălțare (h), a firului exterior, de 15 mm.
Cele două treceri de pietoni, vor fi prevăzute cu instalații de iluminat LED.

LEGENDA

- | | | | |
|--|--|---|--|
| <ul style="list-style-type: none"> PUNCT STAȚIE-BULON METALIC STĂLP DIN BETON STĂLP DIN LEMN/ILUMINAT INDICATOR DRUM EXISTENT AXĂ LINIE TRAMVAI EXISTENTĂ LIMITĂ PROPRIETATE TROTUAR EXISTENT UTILITĂȚI EXISTENTE CANAL/GAZ | <ul style="list-style-type: none"> GURĂ DE SCURGERE EXISTENTĂ HIDRANT EXISTENT STAȚIE TRAMVAI EXISTENTĂ COPAC EXISTENT BORDURĂ EXISTENTĂ ACCES EXISTENT ELEMENT DE SUSȚINERE LC (CONSOLĂ, TRASEE) STĂLP METALIC LC | <ul style="list-style-type: none"> AXĂ STRADALĂ PROIECTATĂ LINIE DE TRAMVAI PROIECTATĂ MARCAJE PROIECTATE CAROSABIL PROIECTAT PISTĂ DE CICLIȘTI PROIECTATĂ TROTUAR PROIECTAT ACCES PROIECTAT RIGOLĂ CAROSABILĂ PROIECTATĂ | <ul style="list-style-type: none"> PLACĂ DE TRAVERSARE CAROSABIL PLACĂ DE TRAVERSARE PIETONI/CICLIȘTI STAȚIE DE TRAMVAI PROIECTATĂ PAVAJ INSULE DE SEPARAȚIE PROIECTAT ZONĂ VERDE AMENAJATĂ MARCAJ TACTIL PROTECȚIE PROIECTATĂ COPAC PROIECTAT COPAC EXISTENT |
|--|--|---|--|

Strada Trifoiului

Verificator:	dr.ing. A. HERMAN	A5, B3, D3	
NUME	SEMĂNĂTURĂ	CERINȚA	REFERAT EXPERTIZĂ NR./DATA
Proiectant general:	S.C. LONGHERSIN S.R.L. Str. Timiș, nr.14, sc. A,ap. 6, Timișoara, jud. Timiș, fax 0256-295329 / 0356-437715, e-mail longhersin_tm@yahoo.com J 35/88/14.02.1995 RO 7008680 Autorizație AFER 8317		Beneficiar : MUNICIPIUL TIMIȘOARA, JUDEȚUL TIMIȘ
ȘEF PROIECT	dr.ing. Herman C.	Scara: 1:500	Nr. Proiect: 122A 2020
VERIFICAT	dr.ing. Silaghi Remus	1:50	Faza: D.T.A.C.
PROIECTAT	ing. Doandș F.	DATA 12/ 2023	Nr. Planșă: D-LC 3.1.5B
DESENAT	ing. Doandș F.		