


168

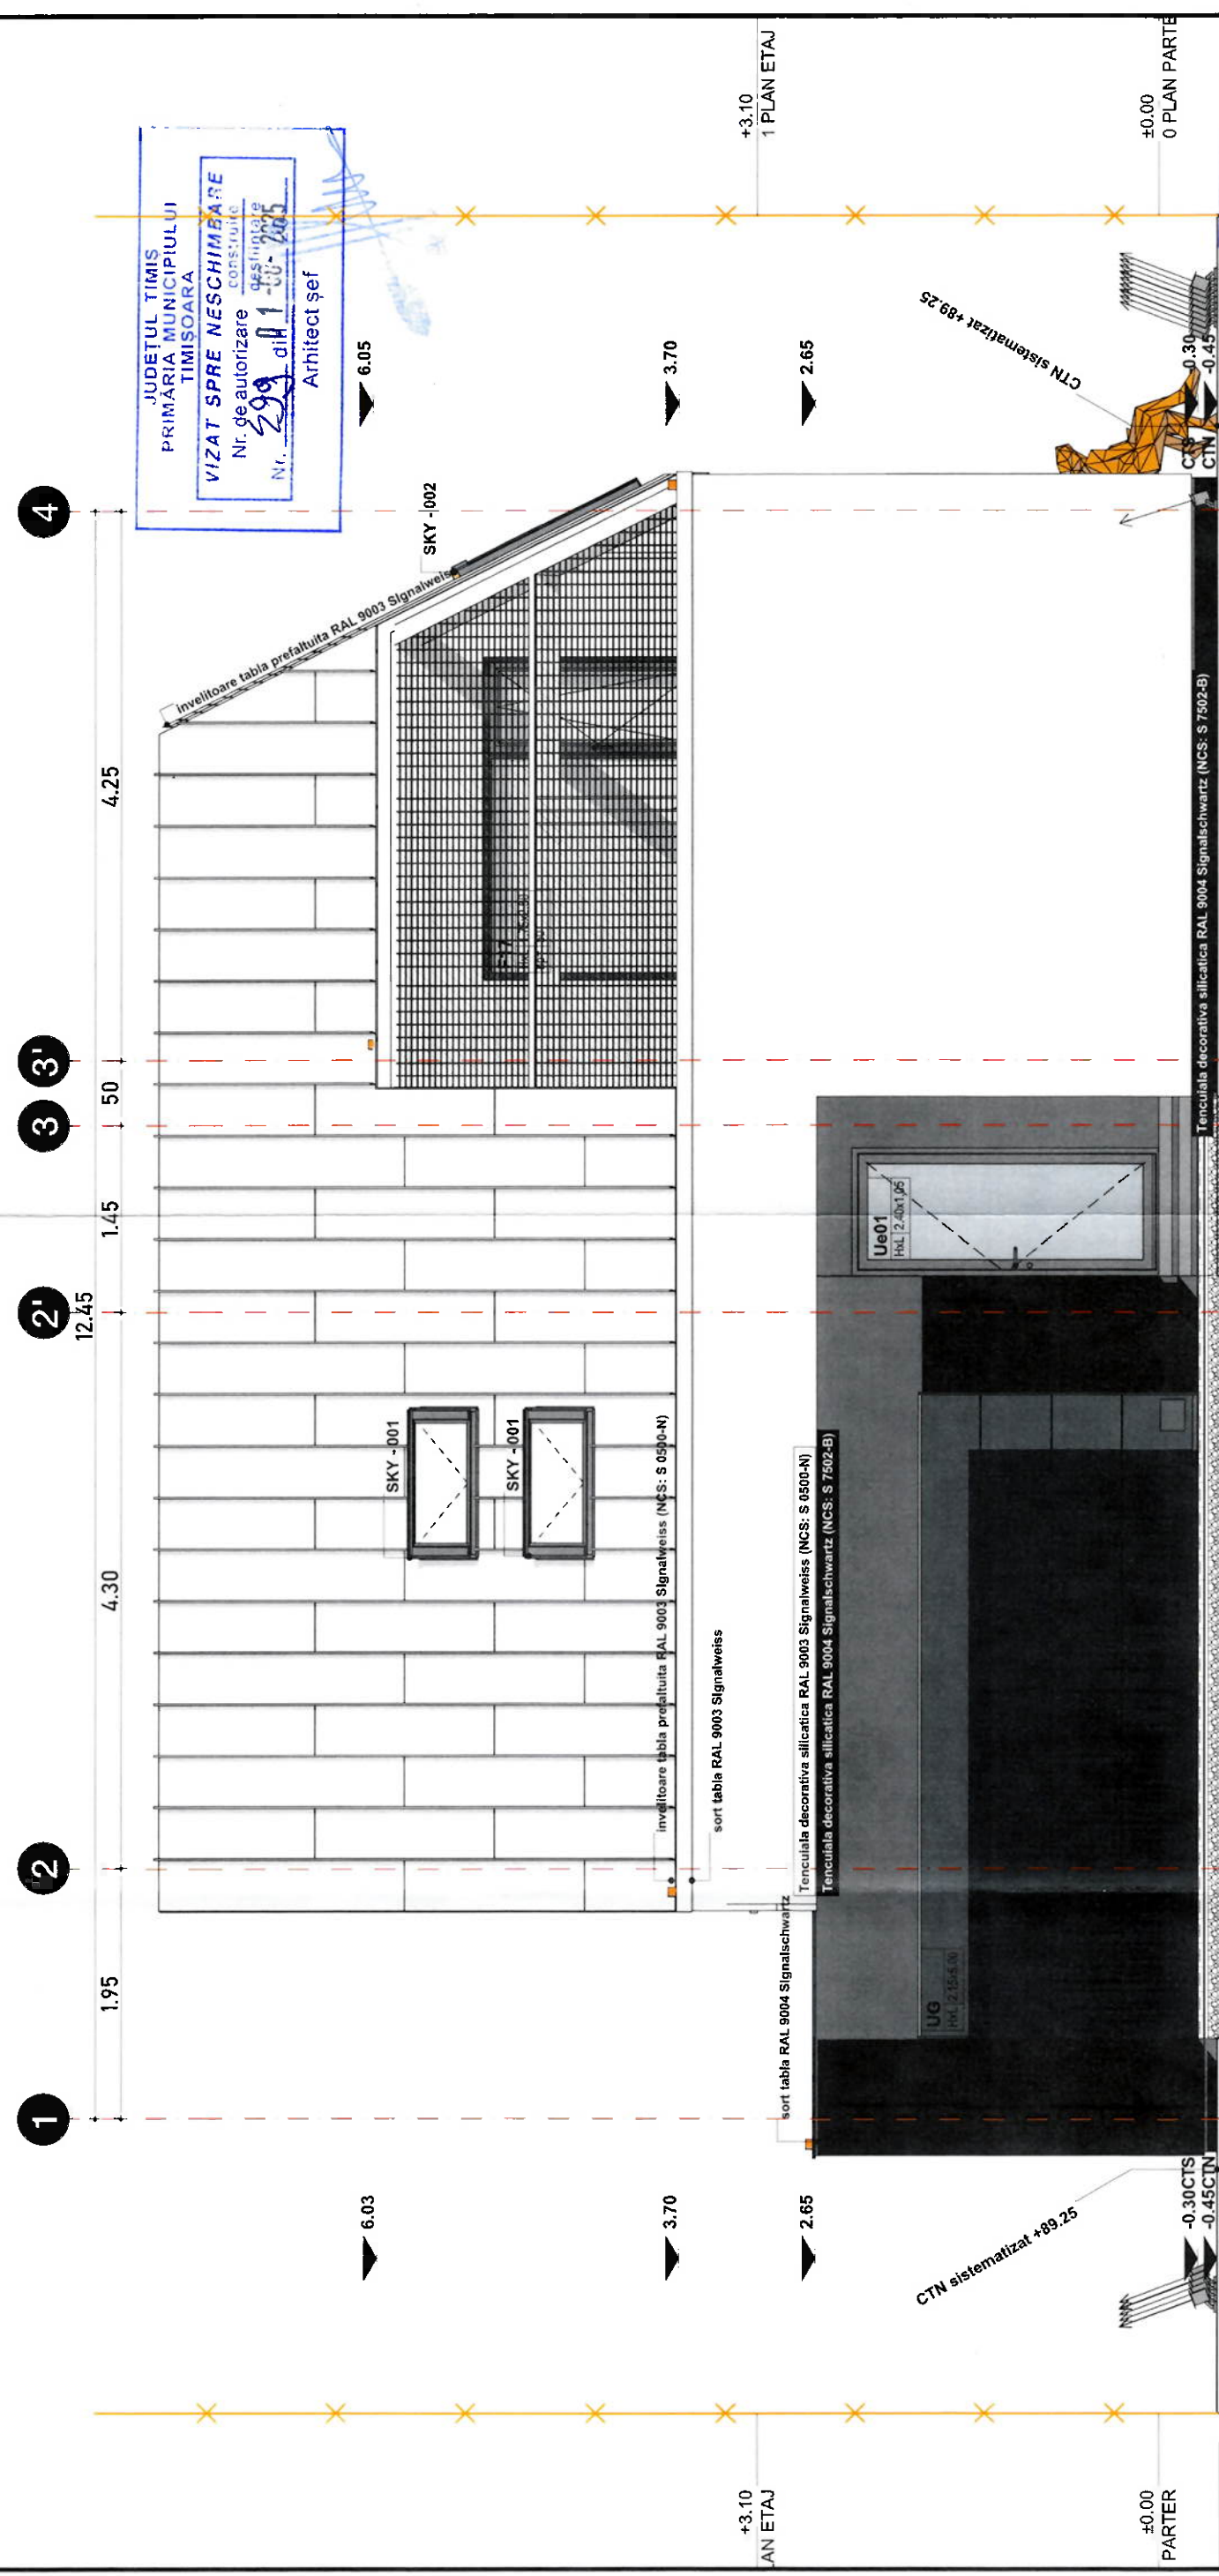

ORDINUL ARHITECTILOR DIN ROMANIA
6306
Anamaria Andreea ANGHEL
Arhitect
cu drept de semnătură

SC ARCHITRESSSTUDIOS TM
ROMANIA • CUI 6734567
LAURENTIU-VIKTOR-DIETER RIEDL
BOTA S. Delavrancea 13 BI. A23 ap. 2 Timisoara Timis

CATEGORIA DE IMPORTANTA "C" SI CLASA DE IMPORTANTA "III"

Ridicare Topo
Geotehnician
Expert tehnic
Verificator

CERINTA
AI

referat nr. din

ARCHITRESSSTUDIOS TM	PROPRIETAR	LAURENTIU-VIKTOR-DIETER RIEDL SI ROMANIA-CRISTINA RIEDL-BOTA S. Delavrancea 13 BI. A23 ap. 2 Timisoara Timis	proiect nr.	50/2024
NUME	BENEFICIAR	LAURENTIU-VIKTOR-DIETER RIEDL SI ROMANIA-CRISTINA RIEDL-BOTA S. Delavrancea 13 BI. A23 ap. 2 Timisoara Timis	faza	DTAC+PT
SEMNAIURA	TITLU PROIECT	CONSTRUIRE CASA UNIFAMILIALA SI IMPREJMUIRE TEREN, CU RESPECTAREA PREVEDERILOR PUD APROBAT PRIN HCL NR. 289/2007	nr. planşa	A12
dr. arh. Andreea ANGHEL	1:50	AMPLASAMENT Topografic 23 CF nr. 403512 Timisoara Timis ROMANIA		
dr. arh. Andreea ANGHEL	data	TITLU PLANSĂ FATADA PRINCIPALA FP		
arh. Eduard MAN	07/2025			
Desenat				

architress.com
rdi
home design concept