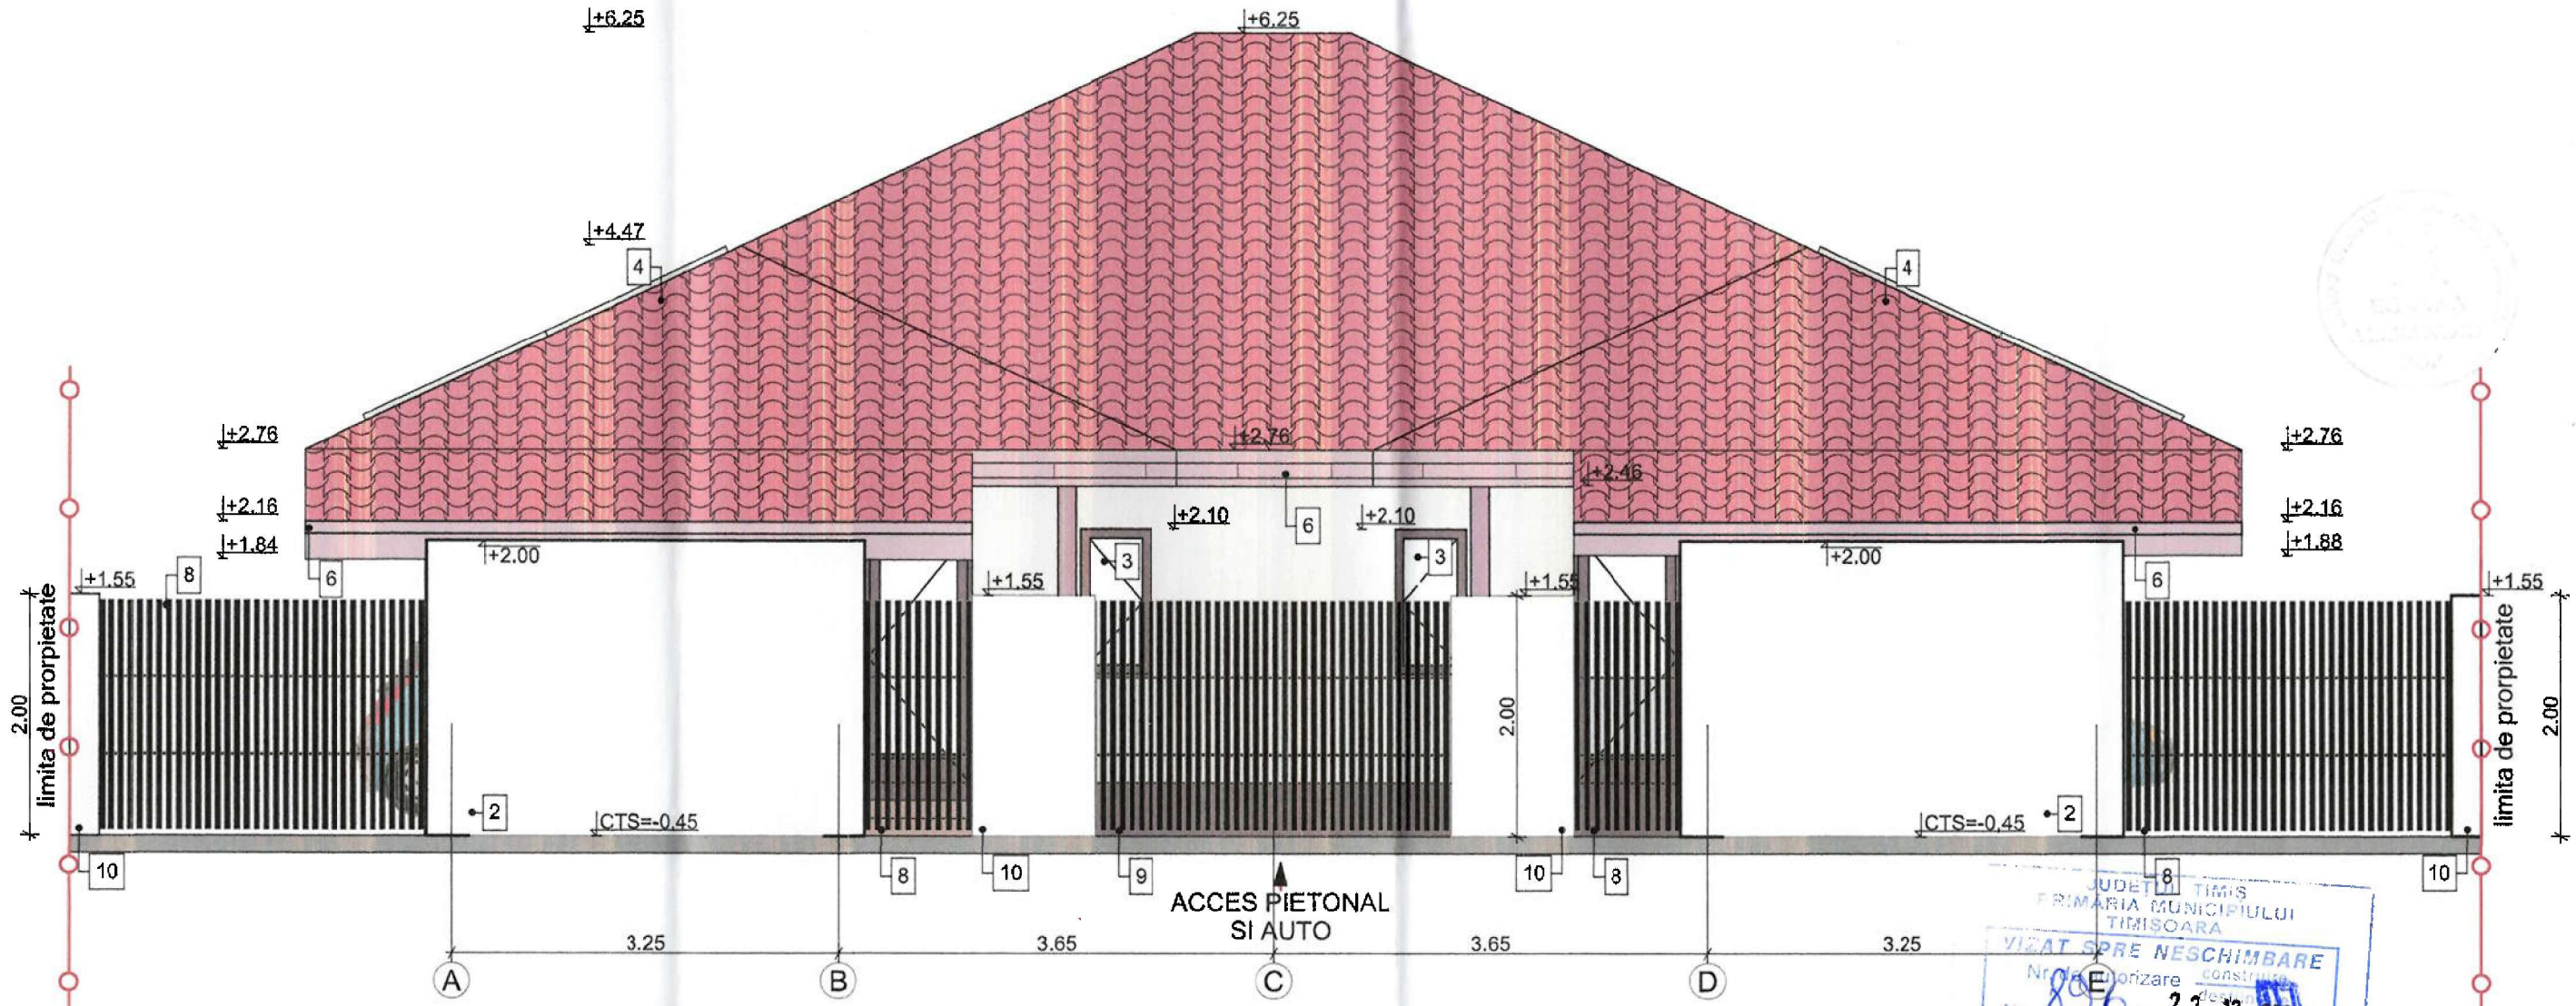


1. TENCUIALA DECORATIVA DE SOCLU NCS:S NCS:S 7010-R10B
2. TENCUIALA DECORATIVA DE EXTERIOR ALB PRAFUIT NCS:S 1500-N
3. TAMPLARIE PVC MARO NCS:S 6020-Y50R
4. INVELITOARE TIGLA CERAMICA MARO NCS:S 7010-R10B
5. PAZIE LEMN, MARO DESCHIS NCS:S 3020-Y30R
6. JGHEAB SI BURLAN TABLA, MARO NCS:S 3020-Y30R
7. STALPI DIN LEMN , MARO DESCHIS NCS:S 6020-Y50R
8. PANOU IMPREJMUIRE, RIFLAJ METALIC, MARO INCHIS, NCS:S 7010-R10B
9. POARTA CULISANTA ACCES AUTO SI PIETONAL, RIFLAJ METALIC, MARO INCHIS, NCS:S 7010-R10B
10. PANOU GARD- ZIDARIE, NCS:S 1500-N
11. CARPORT

JUDETUL TIMIS
PRIMARIA MUNICIPIULUI TIMISOARA
VIZAT SPRE NESCHIMBARE
Nr. autorizare construire/desfiintare
Nr. 896 din 22-12-2025
Arhitect şef

ORDINUL ARHITECTILOR DIN ROMANIA
912
Roxana-Alexandra POP
Arhitect
cu drept de semnătură

DENGIMAR VERIFICATOR PROIECTE
ROMANIA MTCP
06756
INGINER

DESCRIERI MASTER PROJECT IN SCOPUL CONSTRUIRII PE DREPTUL DE PROPRIETATE AL CONSTRUCTORULUI ESTE INTERZISA INCEPEREA LUCRARILOR FARA O ASUMARE A RASPUNDERII DESENELE AFERENTE CAD SI SPECIFICATIILE DETALIILOR AMENAJARILOR SUNT SI VOR RAMANE PROPRIETATEA EXCLUSIVA A AUTORULUI. ORICE FOLOSIRE, COPIERE SAU DISTRIBUIRE A TERTI FARA SCOPURI PROPRII FARA ACORDUL AUTORULUI ESTE INTERDISA SUB PENALITATI PREVAZUTE DE LEGEA DREPTULUI DE AUTOR. SE VA LUA CONTACT CU VIZA CU DESENE, FAZA CARE CONSTITUIE DOVADA DEFINITIVA SI IREVOCABILA A ACCEPTARII ACESTOR RESTRICTII.

| | | | | |
|---|---|---|---|---|
| Expert | | | | |
| Verificator | | | | |
| | Nume | Semnatura | Cerinta | Referat/Expertiza/NR./Data |

**ROXANA ALEXANDRA POP BIROU INDIVIDUAL DE ARHITECTURA**
Str. Timis, nr.20, Timisoara, jud. Timis
tel. 0726616771 email:roxi.pop.arh@gmail.com

Beneficiar: [redacted]

pr.nr. 13/2025

proiect: **DESFIINTARE CONSTRUCTII C1 SI C2 SI CONSTRUIRE IMOBIL IN REGIM PARTER (TIP DUPLEX) CU DOUA APARTAMENTE, REALIZARE ACCES AUTO SI IMPREJMUIRE**
amplasament:jud.TM,Timisoara, str.Ghiocelilor, nr.12,CF 420220

| Specificatie | Nume | Semnatura | Scara: 1:50 | faza: D.T.A.D. D.T.A.C. |
|---|---|---|---|---|
| Sef Proiect: | Arh. Roxana A. Pop | | | |
| Proiectant: | Arh. Roxana A. Pop | | Data: AUG.2025 | |
| Desenat: | Arh. Roxana A. Pop | | FATADA PRINCIPALA PROPUS | A20 |