

Incadrare in teritoriu - extras Google Maps

C.F. nr 444380 Timișoara  
Stereon = 3600 mp



S.C. PRO- ARH TCC S.R.L.  
Str. Dr. P. V. Ungureanu 12/A tel: 0256/285334



**PLAN URBANISTIC ZONAL**  
**LOCUINE ȘI SERVICII CU AGREMENT**  
**PARCELA C.F. NR. 444380 TIMIȘOARA**



Incadrare in teritoriu - extras baza de date ANCP


**LEGENDĂ**

**2. ZONIFICAREA TERITORIULUI INTRAVILAN**

- ZONĂ LOCUINȚE CU DOTĂRI DE INTERES LOCAL
- ZONĂ LOCUINȚE CU DOTĂRI DE INTERES LOCAL ȘI GENERAL
- ZONĂ INSTITUȚII PUBLICE ȘI DE INTERES PUBLIC
- URBANIZARE ZONĂ VERDE CU ROL DE PROTECȚIE FAȚĂ DE INFRASTRUCTURA MAJORĂ SAU CORIDOR ECOLOGIC
- ZONĂ COMPLEX SPORTIV



Incadrare in teritoriu - extras PUG 2023 mun. Timișoara

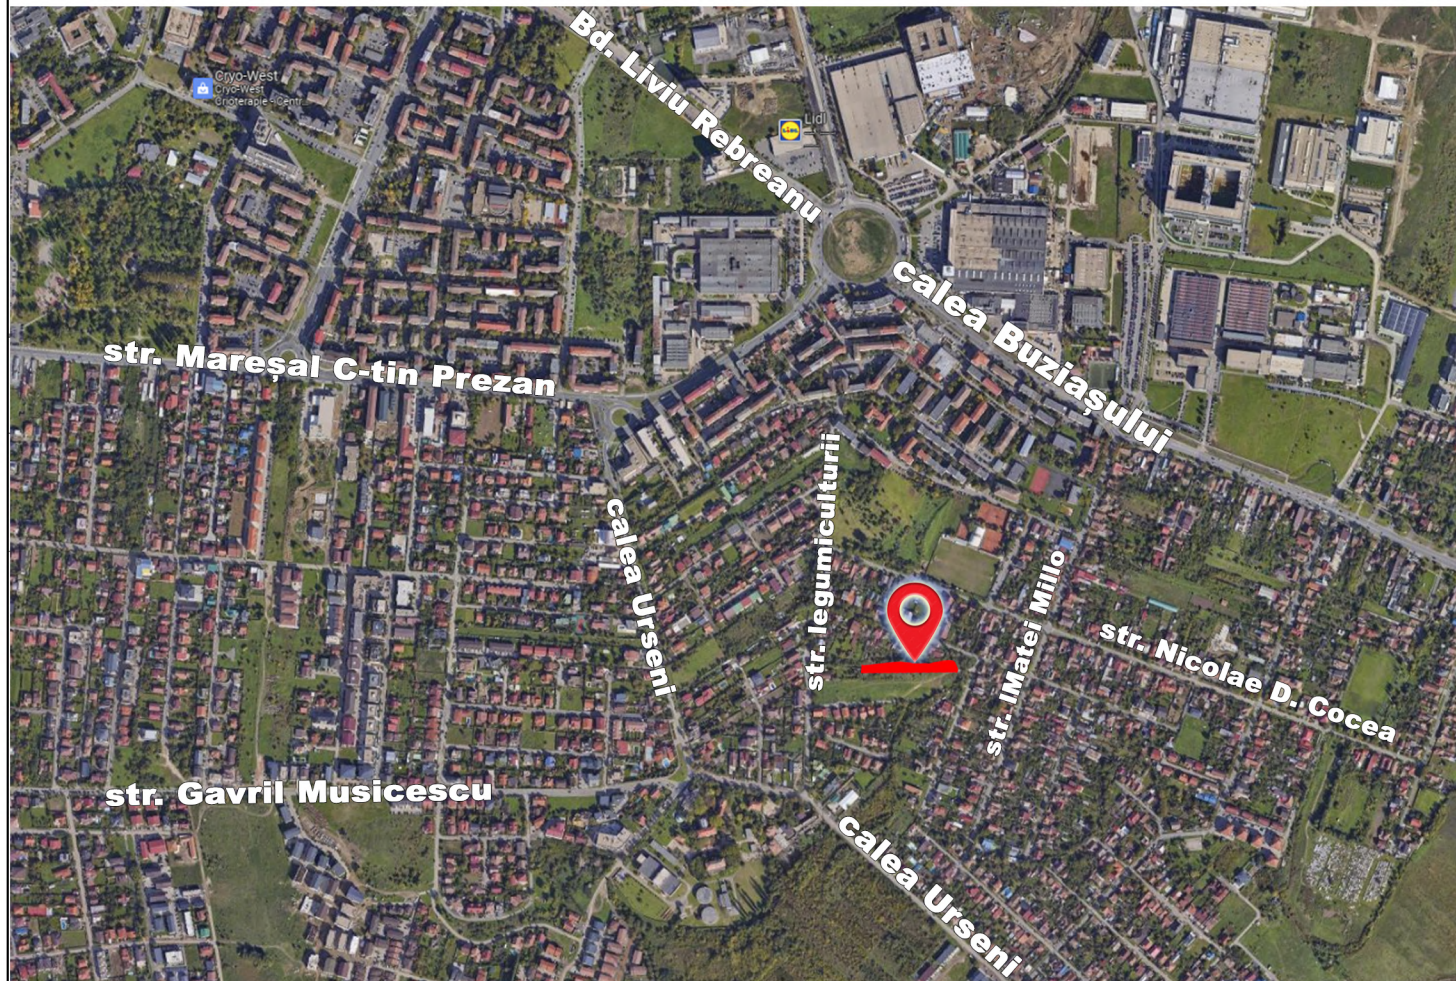

- L** **LOCUIRE**  
Liu ZONĂ DE LOCUINȚE CU REGIM REDUS DE ÎNĂLȚIME DISPUSE PE UN PARCELAR DE TIP URBAN  
Ve ZONĂ VERDE DE PROTECȚIE A APELOR SAU CU ROL DE CULOAR ECOLOGIC

		<b>S.C. PRO-ARH TCC S.R.L.</b> Timișoara, Str. Dr.P.V.Ungureanu nr.12/A tel./ fax: 0256/ 285334, 0723/334171 e-mail: office@pro-arh.ro C.F. nr. RO 23022989 Inreg. ORC. J35/18/2008		Beneficiar: S.C. EXTRA AROME COFFEE S.R.L.	Nr. proiect: 167/20/09-2023
<b>PRO-ARH TCC</b>		Amplasament: Jud. Timiș, mun. Timișoara CF. nr. 444380 Timișoara		Faza: P.U.Z.	
Specificatie	Nume	Semnatura	Scara :	Denumire proiect : P.U.Z. - LOCUINTE SI SERVICII CU AGREMENT	
Sef proiect	arh. Laura Tifan Gy		1:500	Plansa:	
Proiectat	arh. Laura Tifan Gy		Data: Dec. 2024	ÎNCADRARE ÎN TERITORIU	
Desenat	arh. Alida Popescu			Pl. nr.: U 01	