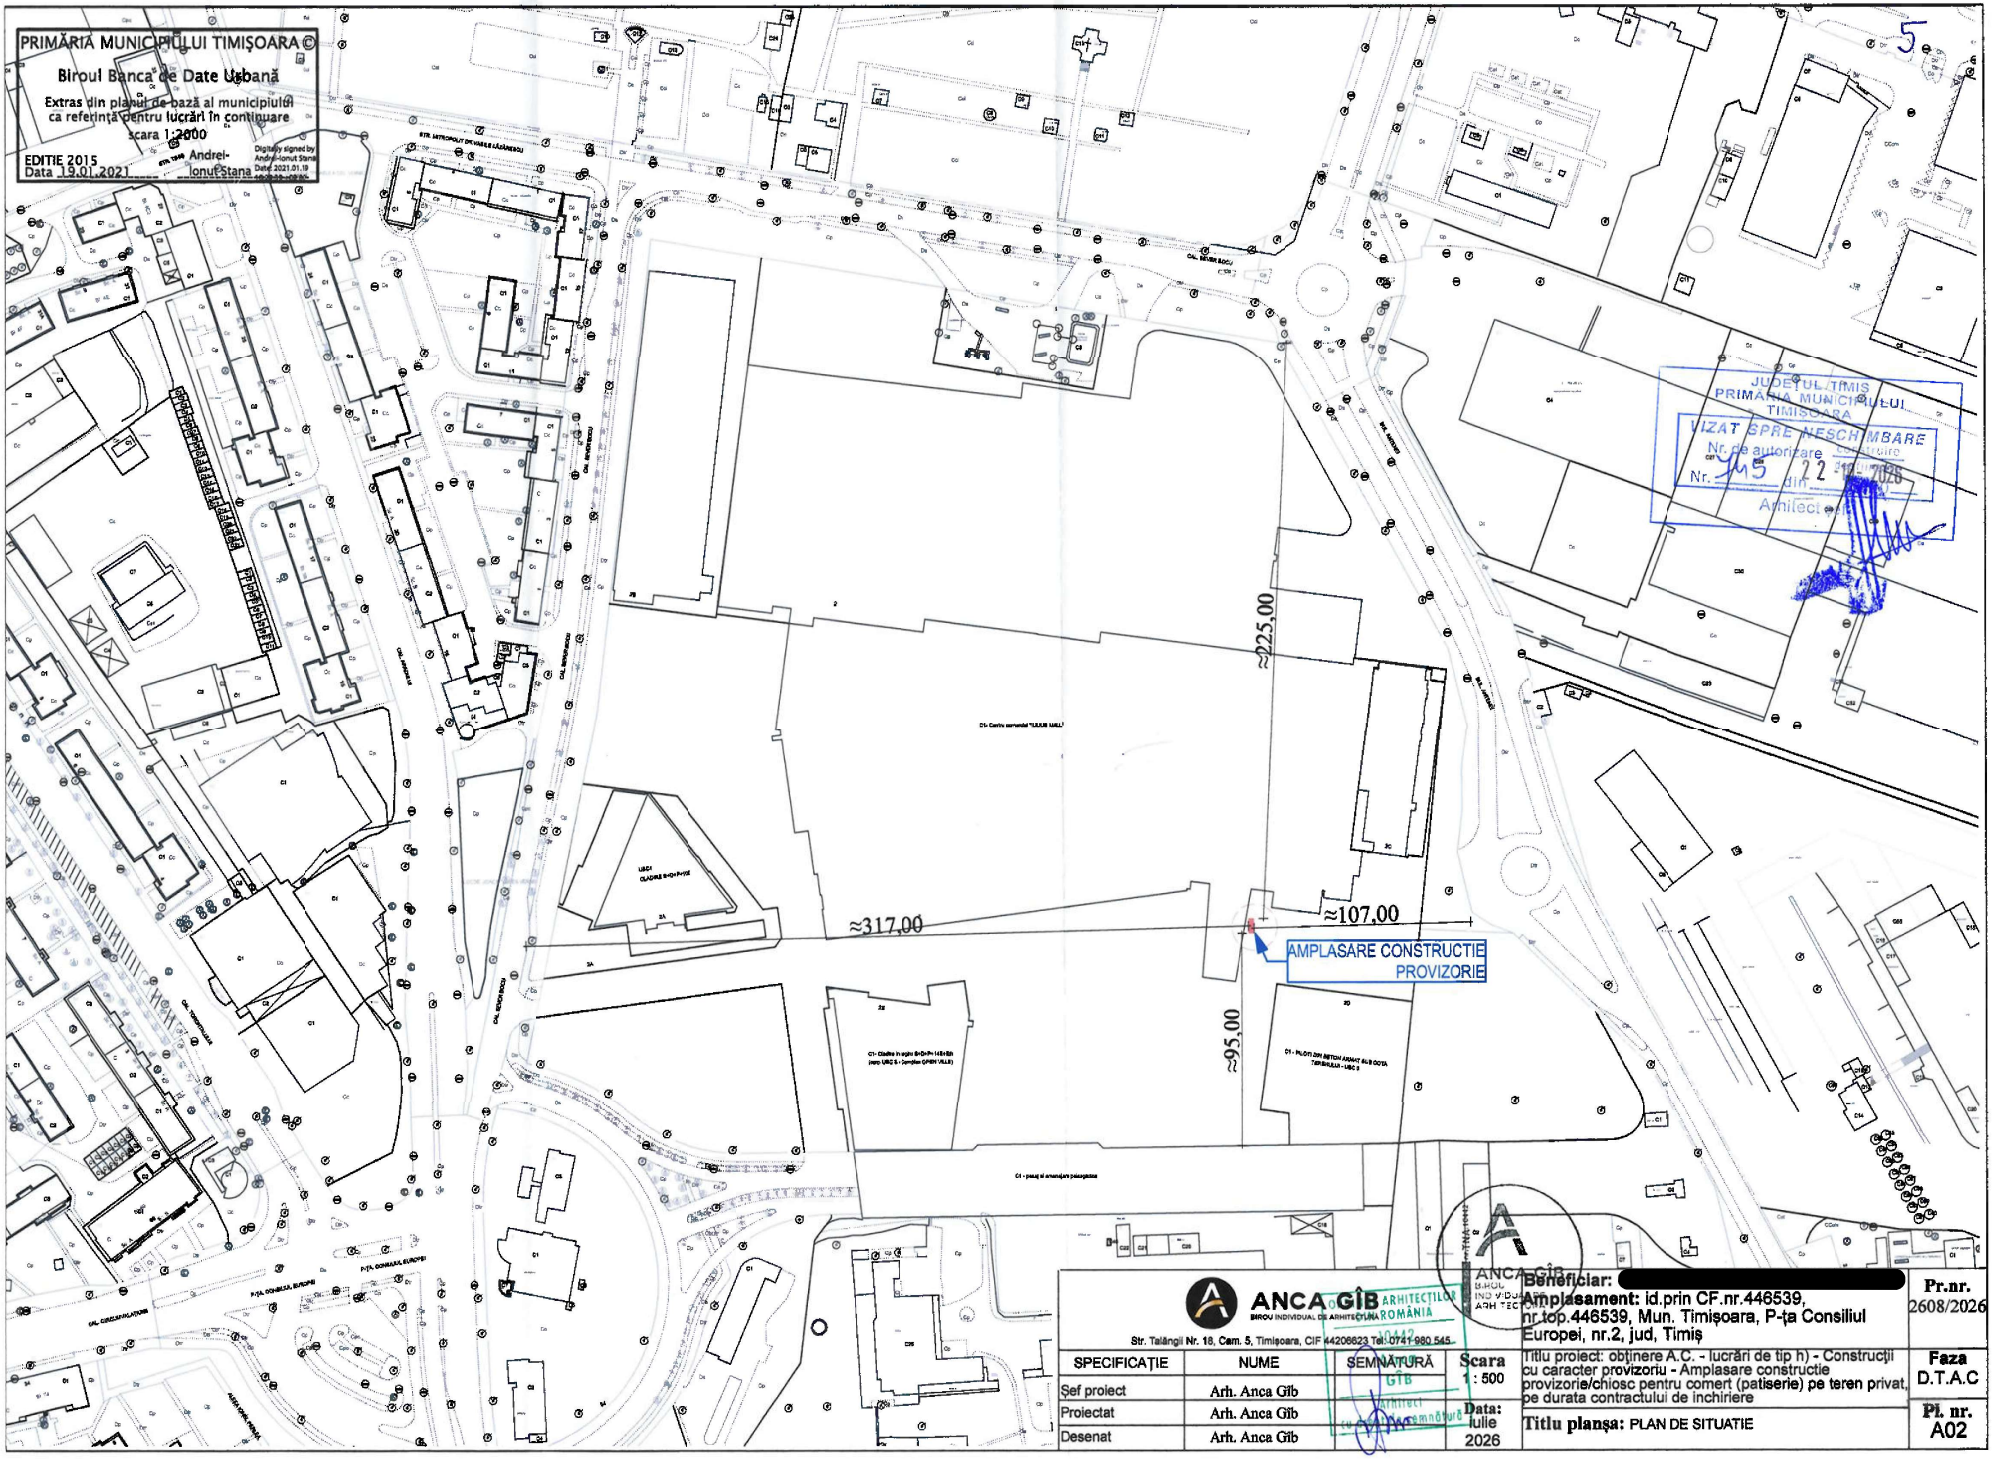


5

ANCA GÎB
BIROU INDIVIDUAL DE ARHITECTURĂ
Str. Talângii Nr. 18, Cam. 5, Timișoara, CIF 44206623 Tel: 0741 980 545

SPECIFICAȚIE	NUME	SEMNĂTURĂ
Șef proiect	Arh. Anca Gîb	
Proiectat	Arh. Anca Gîb	
Desenat	Arh. Anca Gîb	

Scara 1 : 500

Data: iulie 2026

Beneficiar: [redacted]

Amplasament: id.prin CF.nr.446539, nr.top.446539, Mun. Timișoara, P-ța Consiliul Europei, nr.2, jud, Timiș

Titlu proiect: obținere A.C. - lucrări de tip h) - Construcții cu caracter provizoriu - Amplasare constructie provizorie/chiosc pentru comert (patiserie) pe teren privat, pe durata contractului de inchiriere

Titlu planșa: PLAN DE SITUATIE

Pr.nr. 2608/2026

Faza D.T.A.C

Pl. nr. A02