
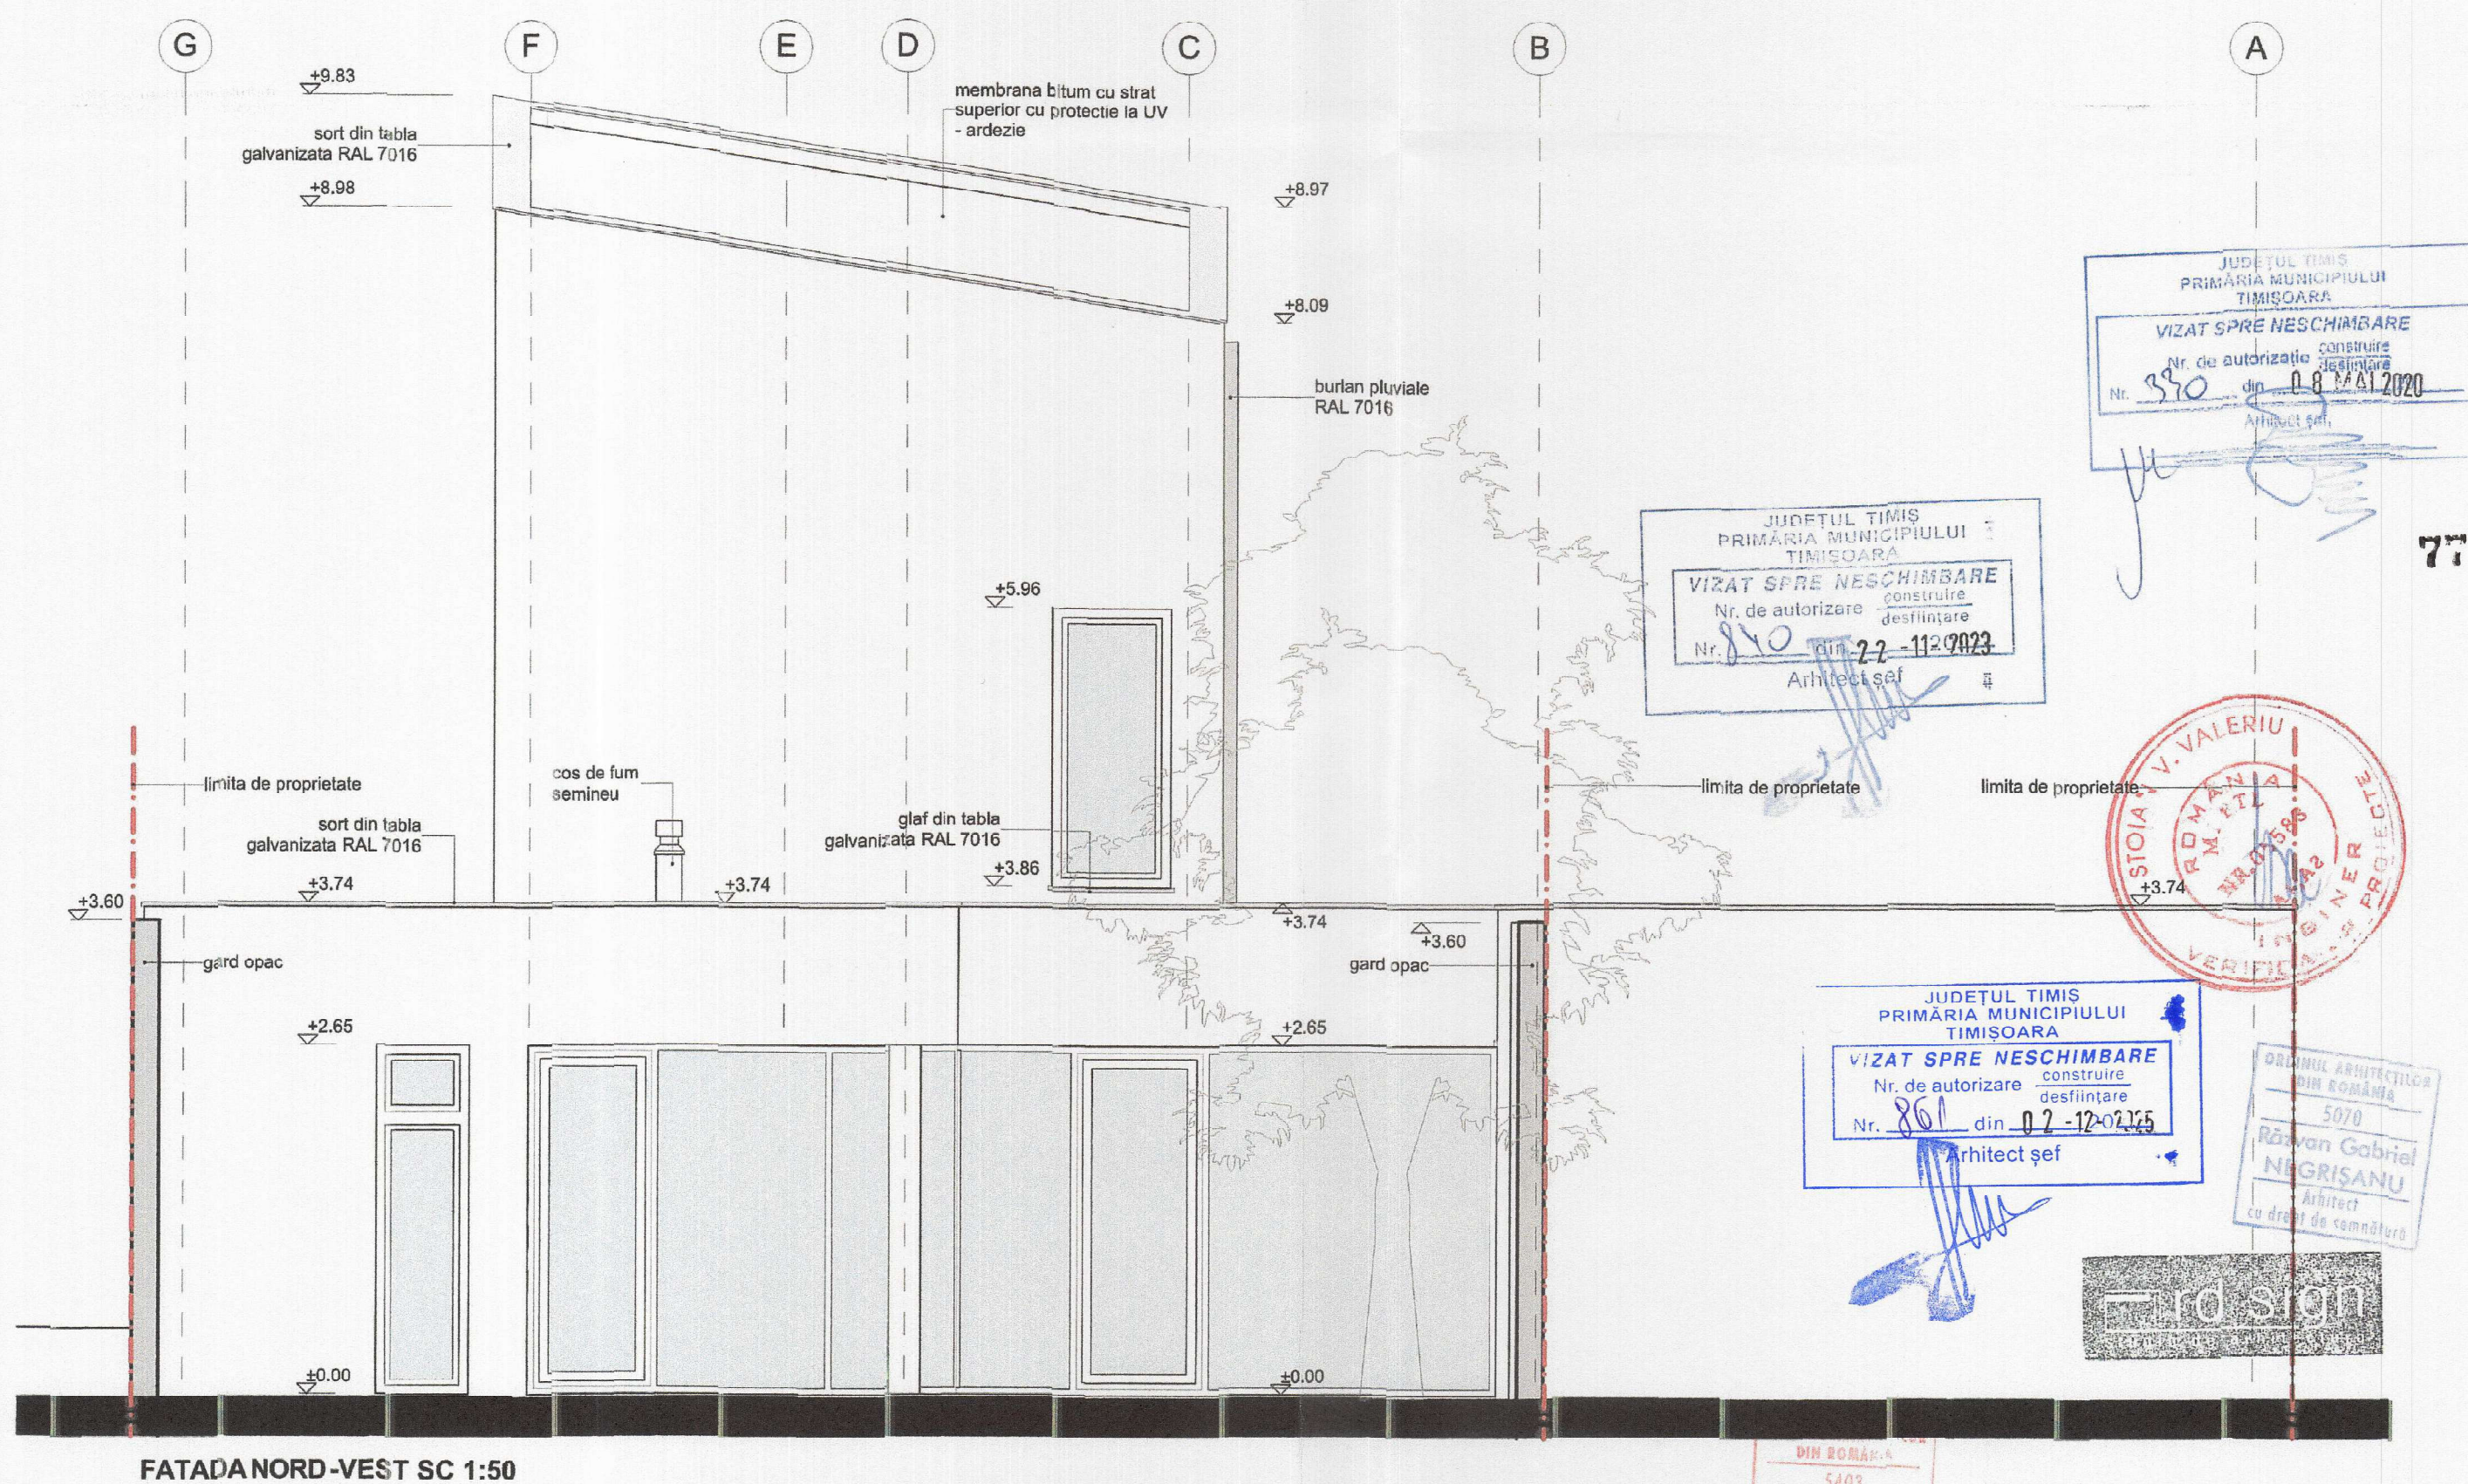


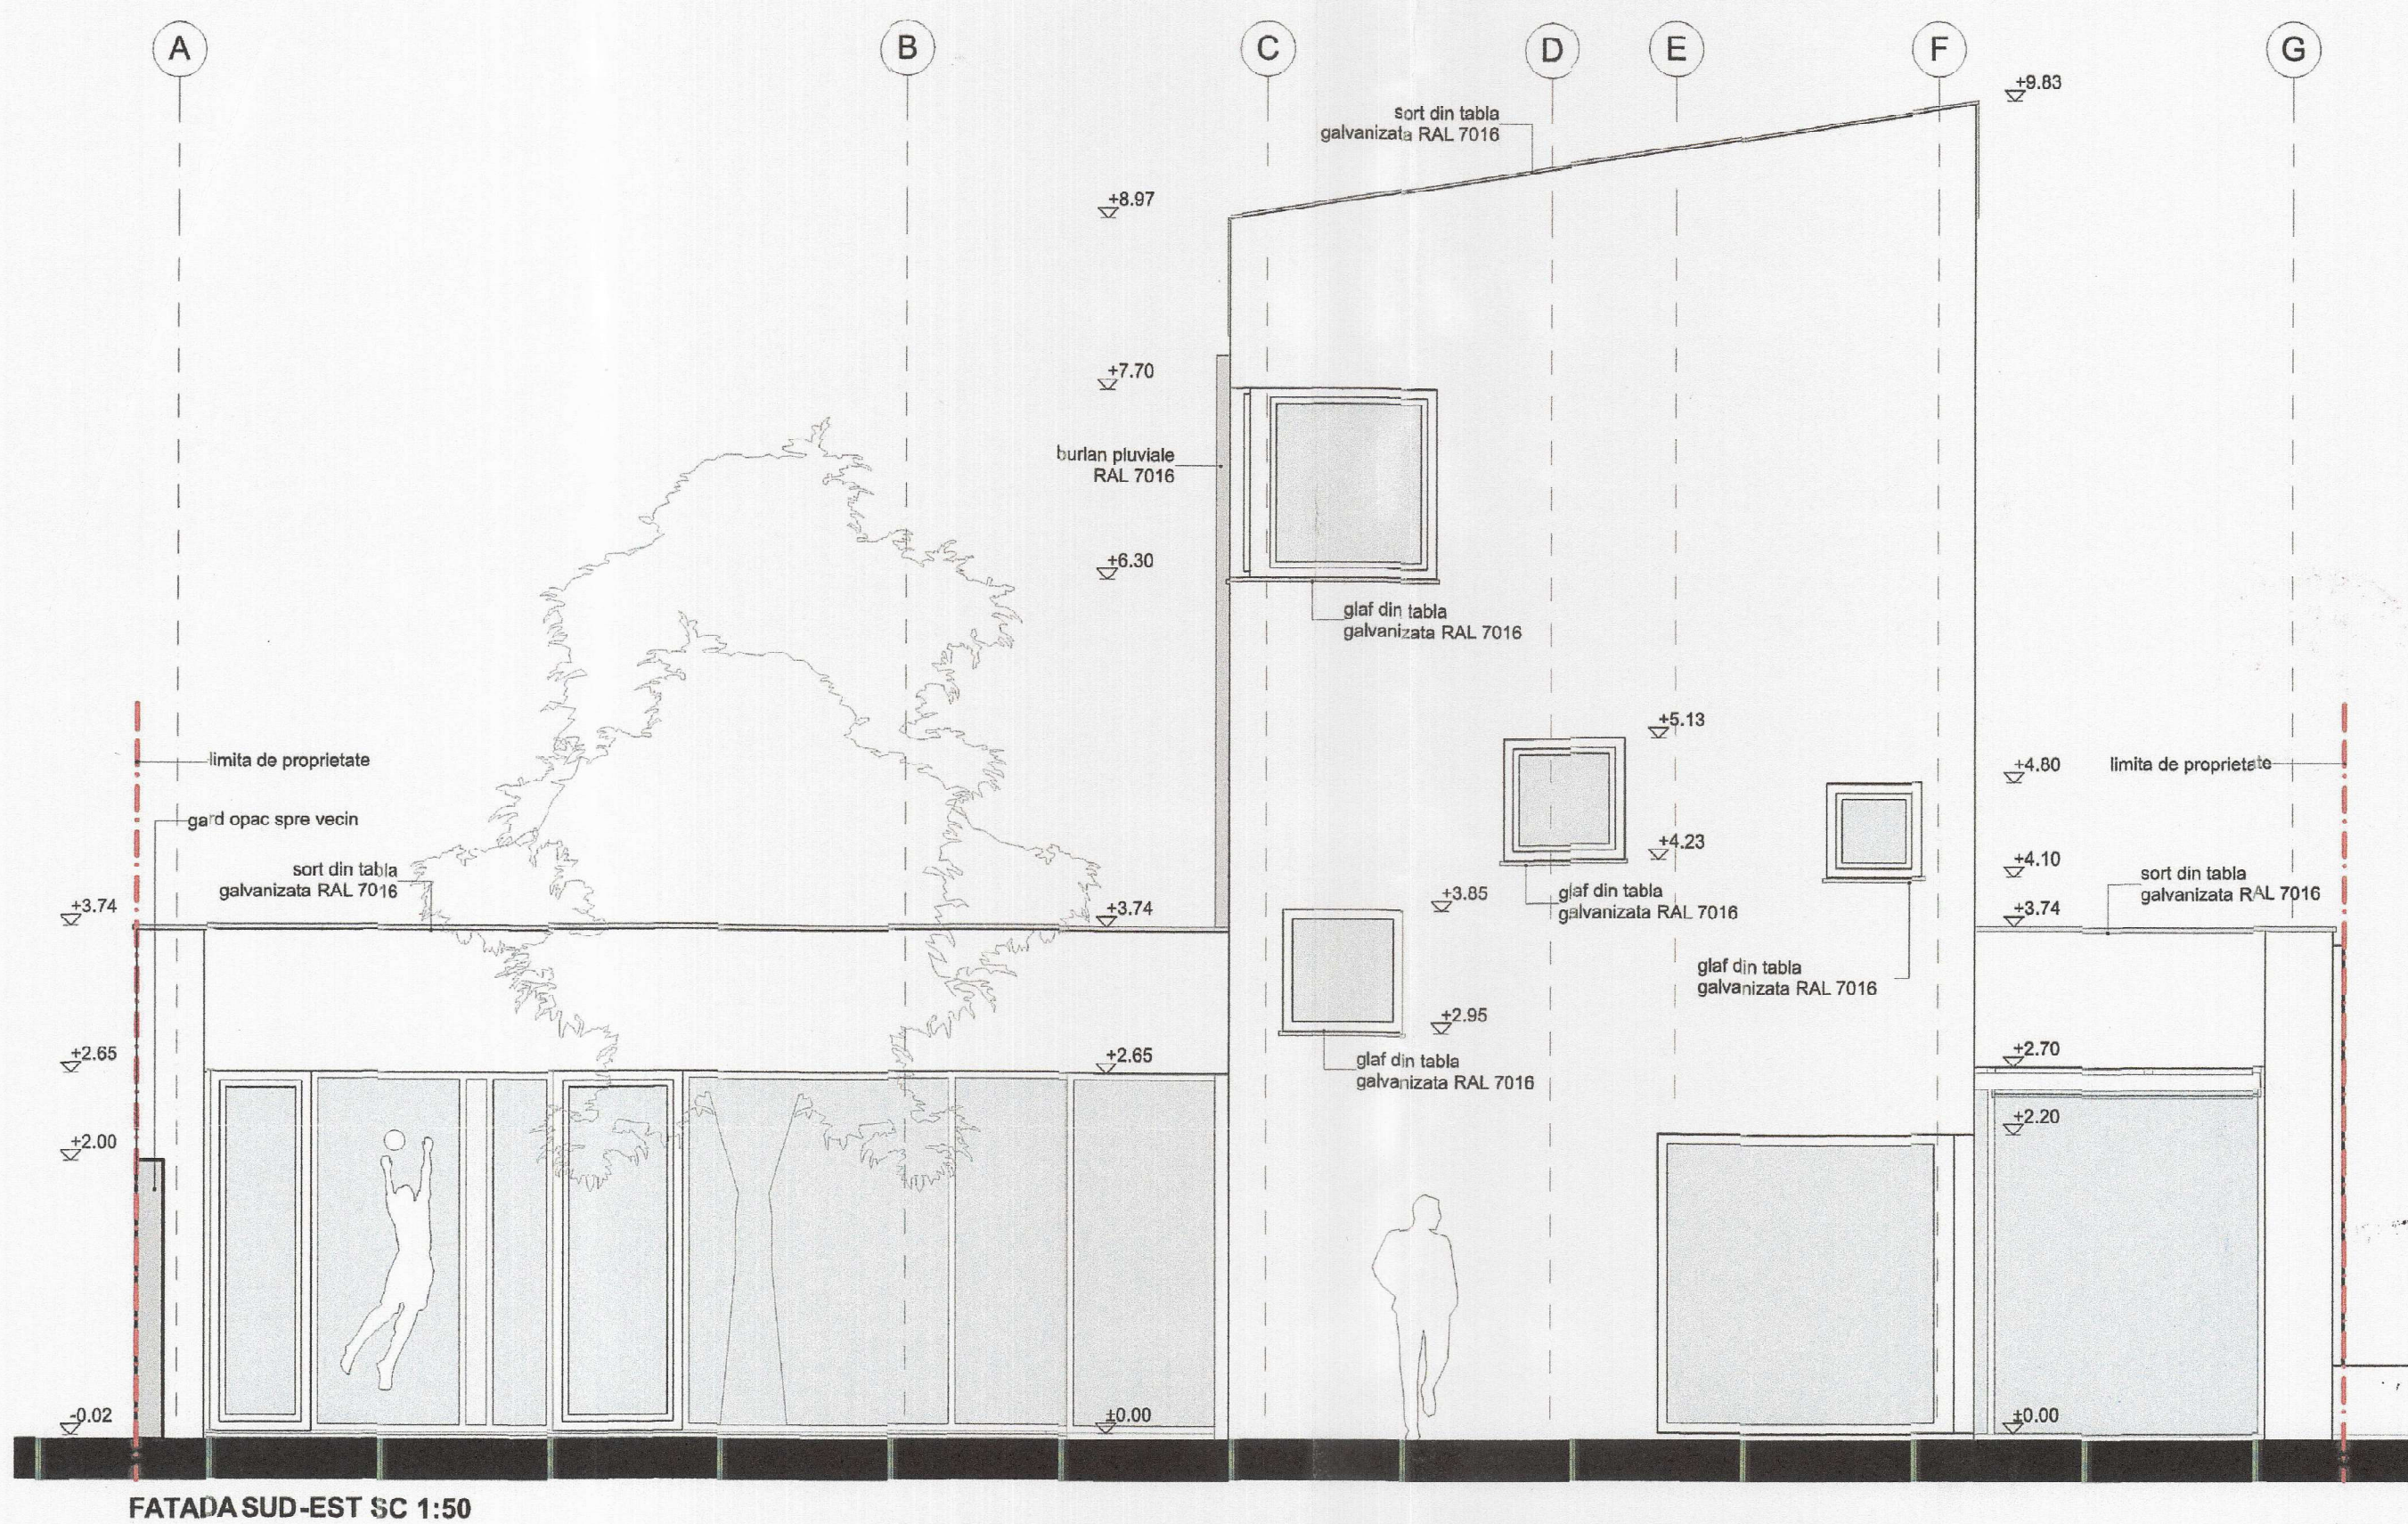

LEGENDA

Tencuiala decorativa - NCS: S 0500-N

Construcția proiectată se încadrează în CATEGORIA "C" de importanță - construcții de importanță normală (conform HGR nr. 766/1997)
CLASA DE IMPORTANȚĂ III (conform P100/1-2013)

Verificator / expert	Număr	Semnatura	Cerinta	Referat / Expertiza: Nr. / Data	
	S.C. RD Sign S.R.L.			Beneficiar:	Proiect nr.: 243/JCH/19
	Timisoara, Str. Vulturilor nr. 14 Reg. Com. J35/4580/1992 C.U.I. 3881516 Tel. 040722624862 E-mail: audio@rdsign.ro			Amplasament:	
	Număr	Semnatura	Scara:	Titlu proiect:	Faza:
Sef proiect:	arh. Răzvan Negrișanu		1:50	Locuință unifamilială P+1 / P+2 conform PUD aprobat prin HCL nr. 546/24.10.2018	DTAC / Pth
Proiectat	arh. Răzvan Negrișanu		Data:	Titlu plansa:	Plansa nr.:
Desenat	arh. Ionuț Ciprian Măteș		17-Jan-20	Fatada sud-est si nord-vest	F01