


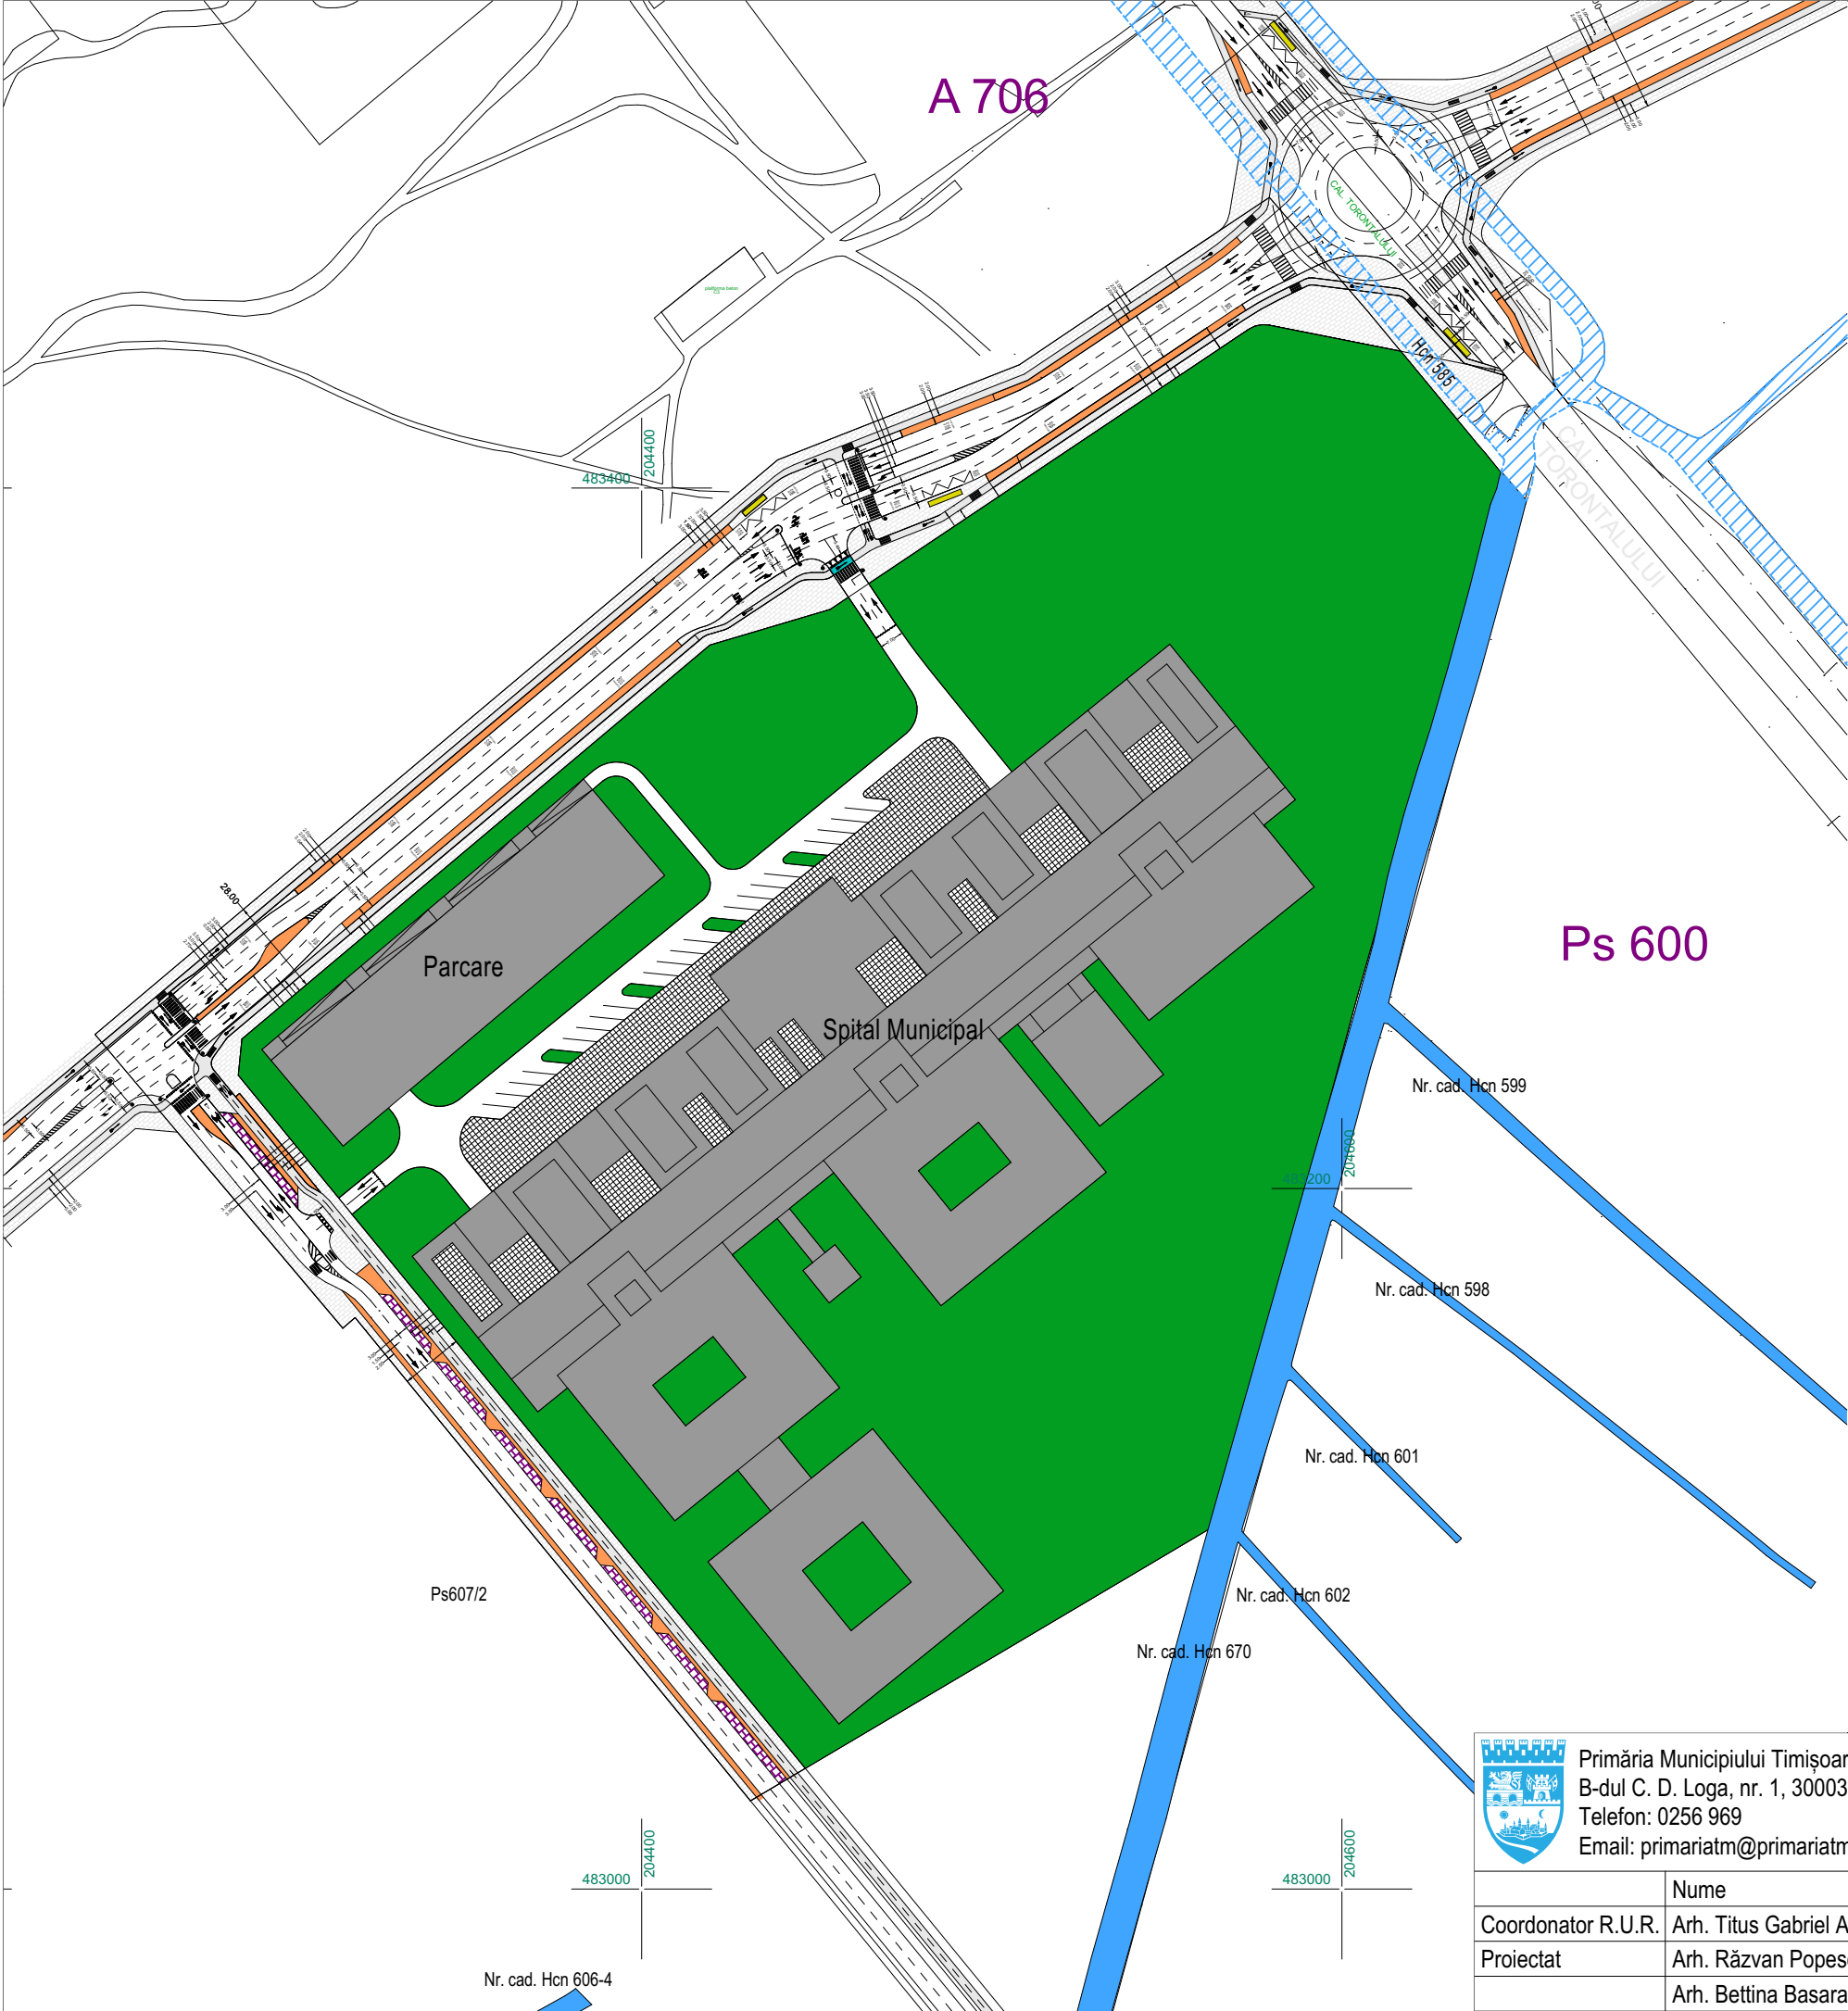

Primăria Municipiului Timișoara - Compartiment Atelier de Urbanism  
B-dul C. D. Loga, nr. 1, 300030, Timișoara  
Telefon: 0256 969  
Email: primariatm@primariatm.ro

Inițiator: Municipiul Timișoara  
Amplasament: CF nr. 413476, nr. cad./nr. top. 413476, Timișoara

|                    |                             |           |                       |                                     |                                |
|--------------------|-----------------------------|-----------|-----------------------|-------------------------------------|--------------------------------|
|                    | Nume                        | Semnătură | Data:<br>Aprilie 2024 | Denumire: P.U.Z. „Spital Municipal” | Proiect nr.<br>U002PMT         |
| Coordonator R.U.R. | Arh. Titus Gabriel Almăjan  |           |                       |                                     |                                |
| Proiectat          | Arh. Răzvan Popescu         |           | Scara 1:2000          | Titlu planșă: Mobilare              | Faza: P.U.Z.<br>Planșa nr.:U07 |
|                    | Arh. Bettina Basarabă-Varga |           |                       |                                     |                                |