


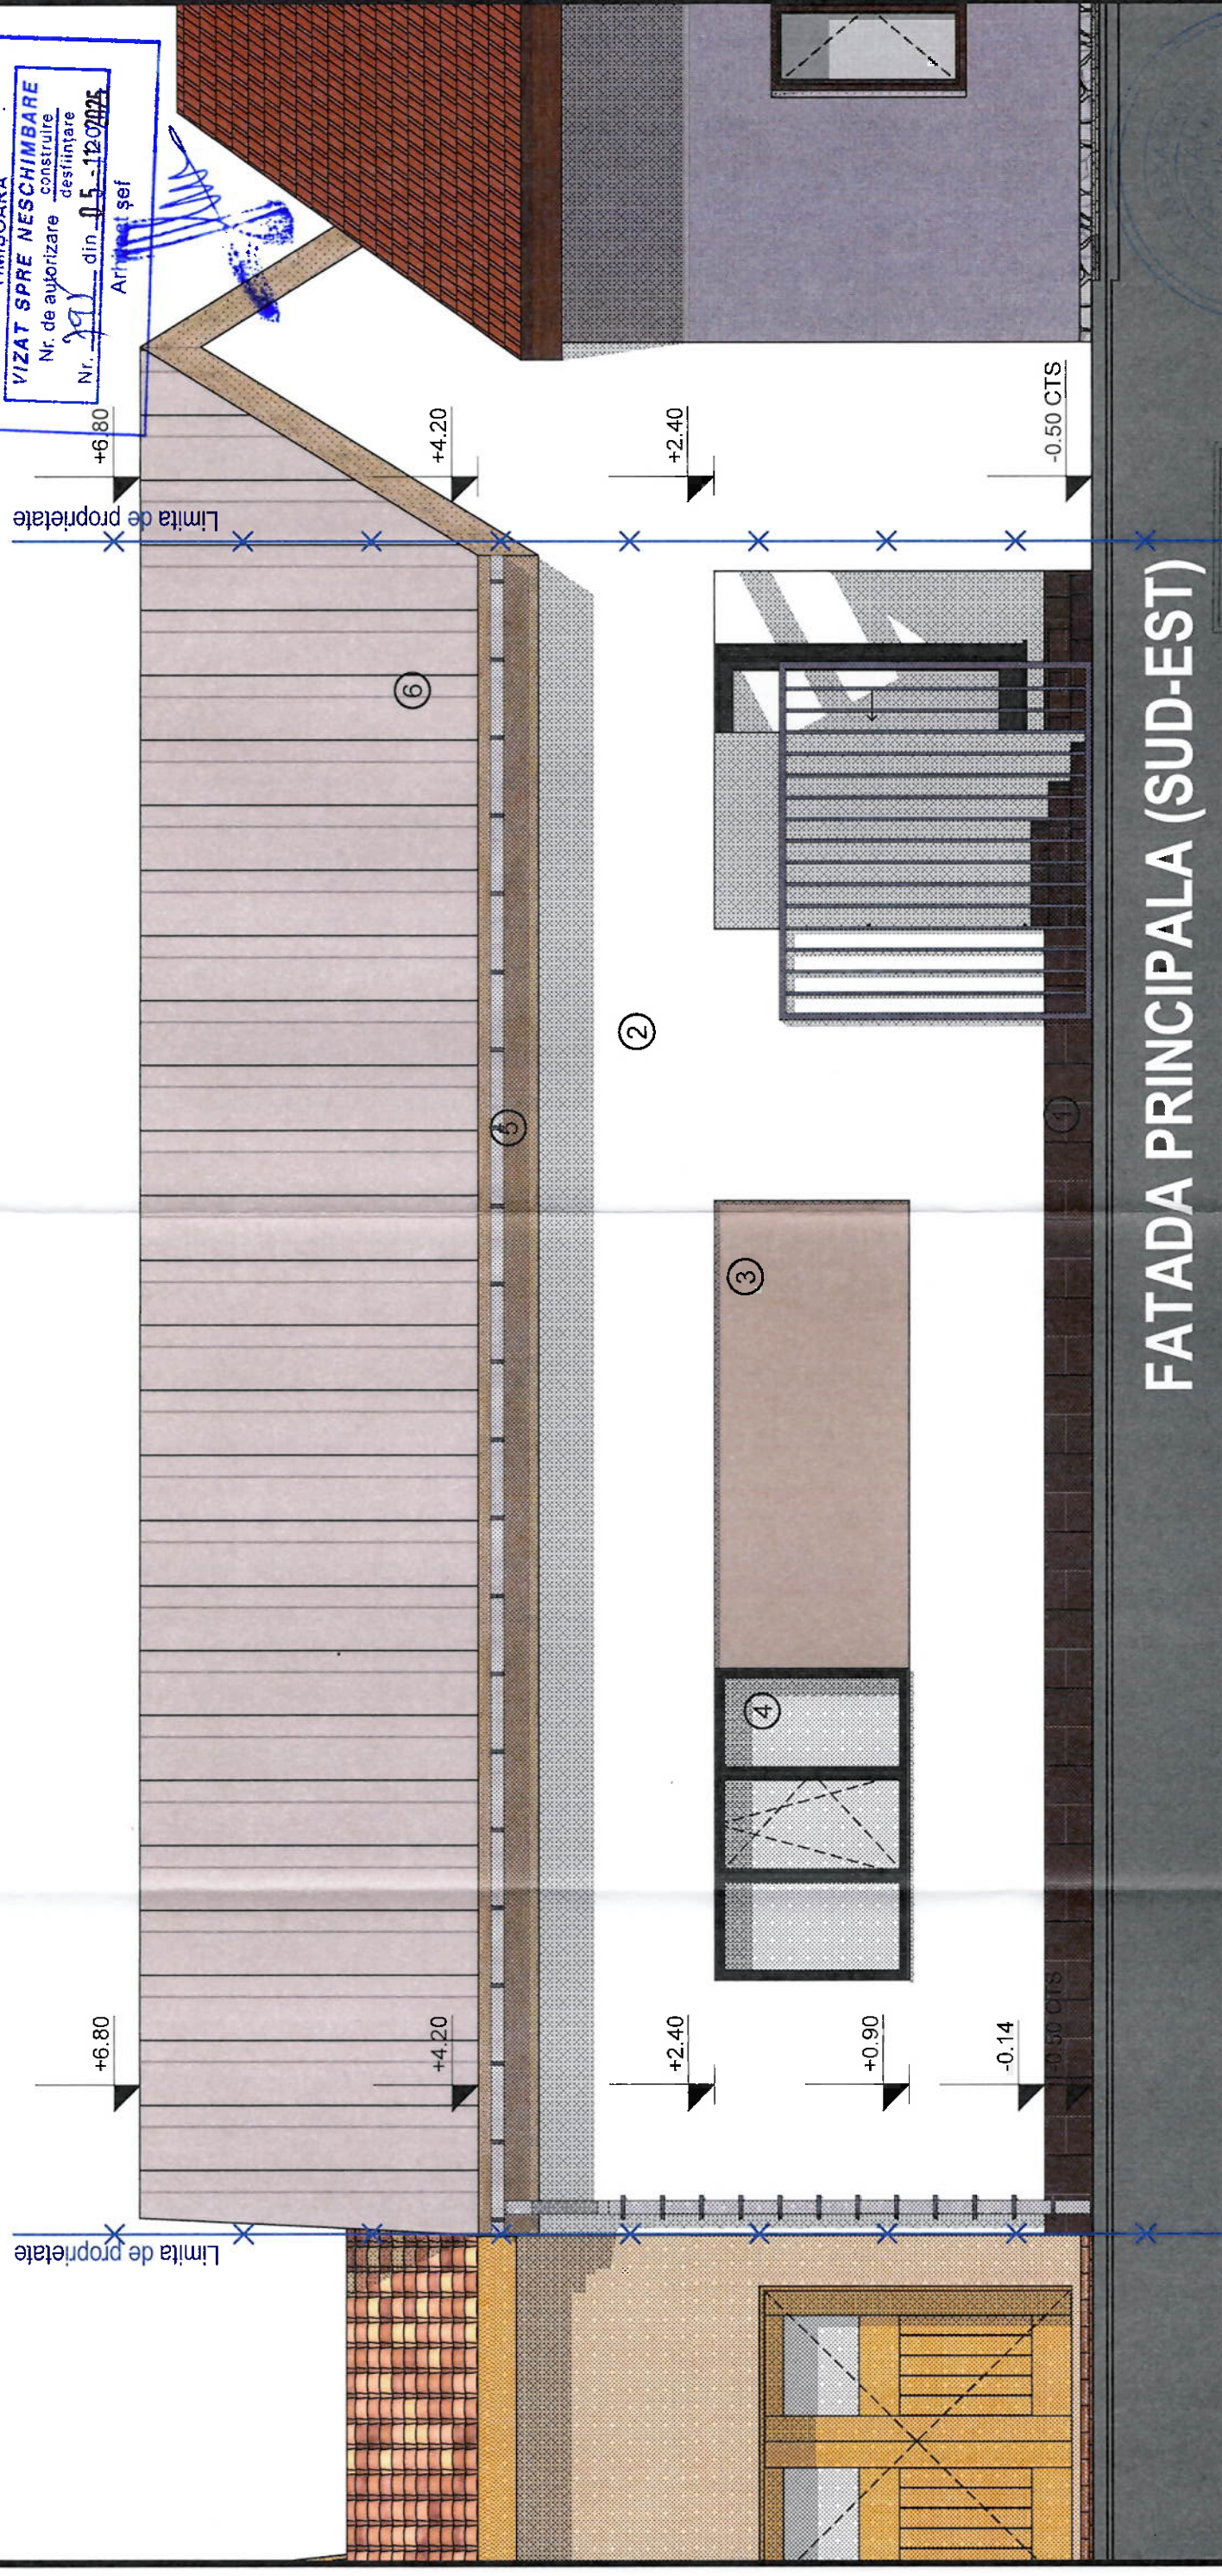

FATADA PRINCIPALA (SUD-EST)

- 1 - Placaj piatra pentru soclu pe suport de polistiren extrudat 10cm, culoare antracit (NCS: S 7502-B)
- 2 - Tencuiala decorativa pe suport de polistiren expandat 10cm, culoare gri deschis (NCS: S 1500-N)
- 3 - Placaj lemn pe suport de polistiren expandat 10cm, culoare stejar (NCS: S 5010-G90Y)
- 4 - Fereasta din tamplarie PVC, culoare antracit, cu geam termopan clar (NCS: S 7502-B)
- 5 - Lemn tratat impotriva intemperilor si a radiatiilor UV, culoare stejar (NCS: S 5010-G90Y)
- 6 - Invelitoare tabla prefaltuita, culoare gri (NCS: S 5005-B20G)

ORDINUL ARHITECTURILOR
DIN ROMANIA
SC 15
Madalina Raboca
GHFA
Arhitect
cu drept de semnatura

EUROPEAN UNION
CUI 7 46410052

NR. 11459

VERIFICATOR/ EXPERT:	NUME/TITLU:	SEMNATURA:	CERINTA DE CALITATE:	REFERAT / EXPERTIZA: NUMAR SI DATA:
CALITATE ELABORATOR	NUME/TITLU:	SEMNATURA:	SCARA:	TITLU PROIECT: DEMOLARE IMOBILE EXISTENTE FAZA:
SEF PROIECT:	arh. Madalina ONEA	arh. Madalina ONEA	1:50	SI CONSTRUIRE LOCUINTA UNIFAMILIALA PARTER, ANEXA PARTER SI REFACERE IMPREJMUIRE TIMISOARA, Str. Ciresului, nr. 26, C.F. nr. 414563
PROIECTAT:	arh. Madalina ONEA	arh. Madalina ONEA	DATA:	TITLU PLANSĂ:
DESENAT:	arh. Madalina ONEA	arh. Madalina ONEA	iulie 2025	PLANSĂ NR.: A - 06

SC: DIM CREATIVE ARCHITECTURE SRL.
CUI 46110052
dim.creative.architecture@gmail.com
0744 370 709

BENEFICIAR:
ZAHARIE ROBERT-ANDREI
Jud. Timis, Mun. Timisoara, Str. Ciresului, nr. 26

PROIECT
NR.: 048
2025