


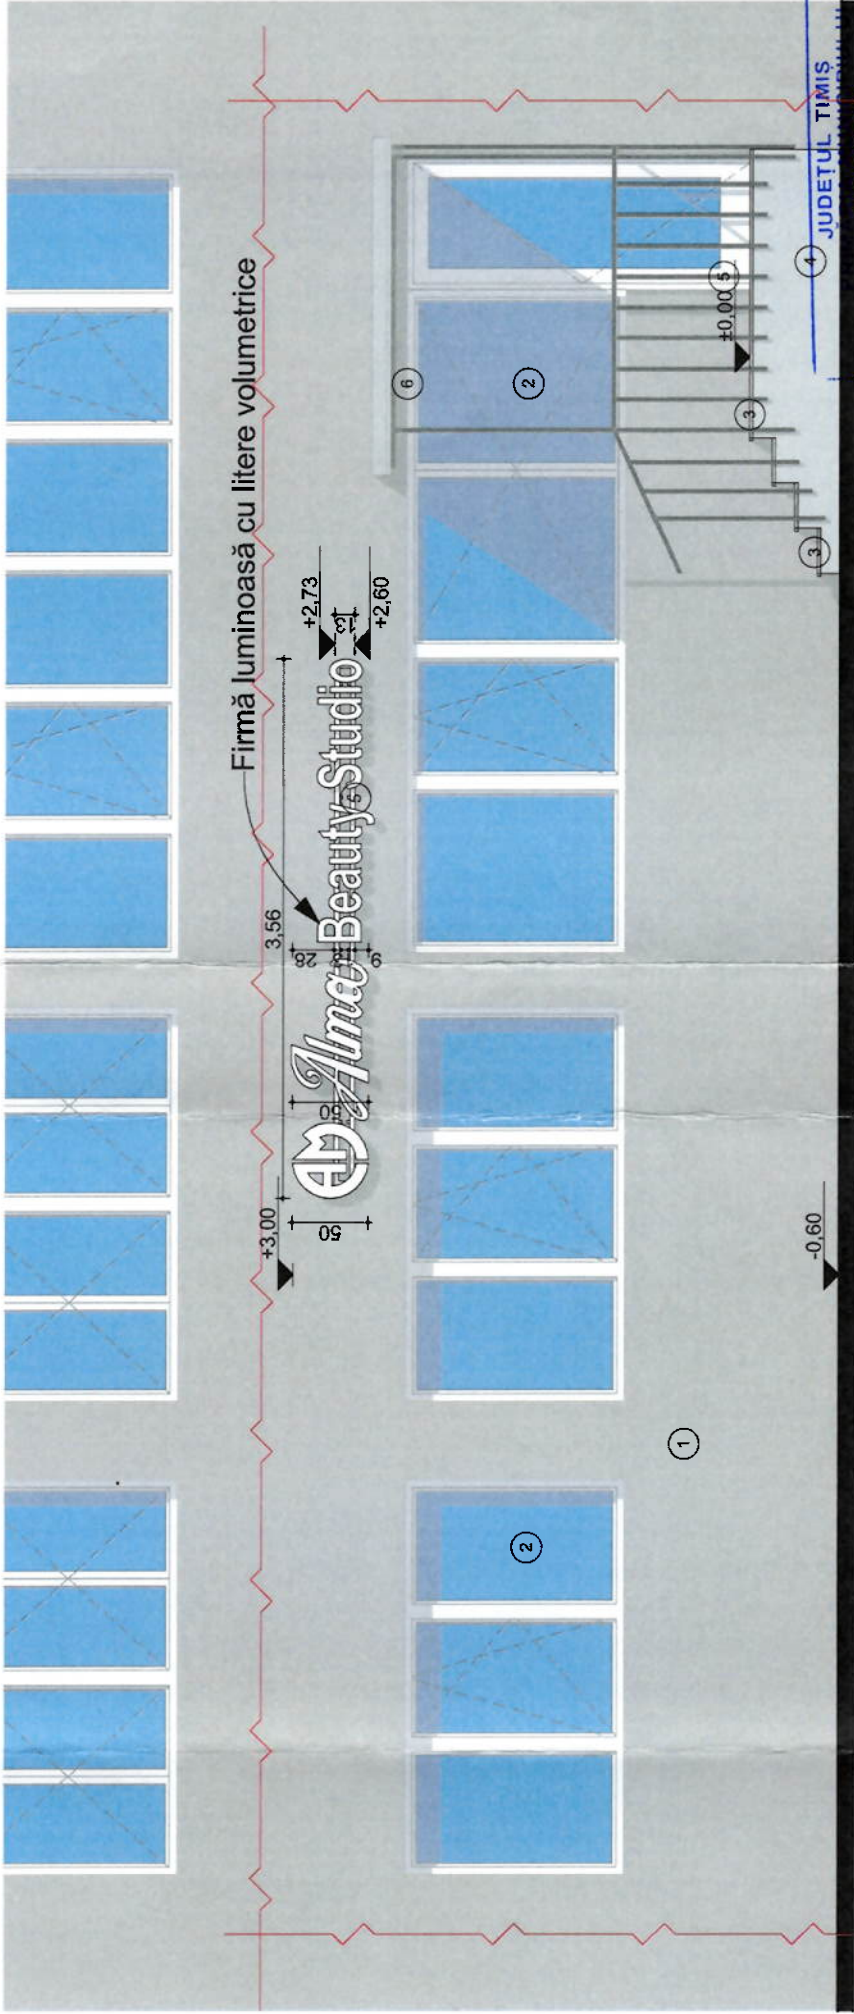


Legendă materiale:

- 1 Tencuială stropită, culoare gri
- 2 Tâmplărie profile PVC culoare albă cu geam termoizolant
- 3 Plăci piatră fasonată, culoare gri deschis
- 4 Plăci piatră fasonată, culoare gri deschis
- 5 Firmă luminoasă cu litere volumetrice din aluminiu, prinse pe structură metalică
- 6 Acoperire acces realizat din tablă, susținut de structură metalică

*Colantarea geamurilor nu face parte din proiect

ORDINUL ARHITECTILOR
DIN ROMANIA
8413
Mădălina-Maria
MÂNZAT
Arhitect
cu drept de semnătură

VIZAT SPRE NESCHIMBARE
Nr. de autorizare construire
Nr. 233 din 28.10.2025
Arhitect șef

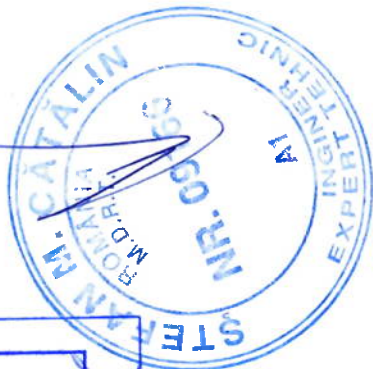

*Conform prevederilor Legii nr. 10/1995, art. 10, alin. 1, lit. a, H.G. nr. 261/1994, art. 1, lit. a, H.G. nr. 766/1997 și în conformitate cu metodologia elaborată de M.L.P.A.T., construcția se încadrează în Categoria "D" de importanță redusă.
*Conform Normativului P-100/1-2013 construcția se încadrează în Clasa "IV" de importanță.

Calitatea	Nume	Semnătura	Cerința	Referat de verificare / Raport de expertiză tehnică - titlu, nr., dată
PROIECTANT GENERAL:	S.C. IMARI PROJECT S.R.L.			Beneficiar: Măcreanu Marinela-Alexandra
CUI:	50633476			Nr. pr.: 12/2024
Nr. Inreg:	J2024021630004			Titlu proiect: intrare în legalitate conform PV serie AX Nr. 557794 - Amplasare firmă pe fațada imobilului pe durată determinată
Jud. BH, Mun. Oradea, str. Onesililor, Nr. 15, Apart. 04				Faza: DTAC
Amplasament:	judetul Timiș, Timișoara, str. Calea Șagului, nr. 47, parter, Ap. SAD			Nr. planșă: A-05
Titlu planșă:	FAȚADĂ PRINCIPALĂ			
Scara:	1:100, 1:50			
Șef proiect:	ing. Laurențiu Dărăban			
Proiectat:	arh. Mădălina Mânzat			
Desenat:	arh. Cristiana Onea			
Data:	05.2025			