


Nr. cad/Nr. top	Nr. Cad. Nou.	Suprafața măsurată a imobilului (mp)	Adresa imobilului
A 467/1/2/71	410024	1268	Intravilan Mun. Timisoara, Str. Tristan Tzara Jud. Timis
Nr. Carte funciara			Unitatea Administrativ Teritorială (UAT)
410024			Timisoara

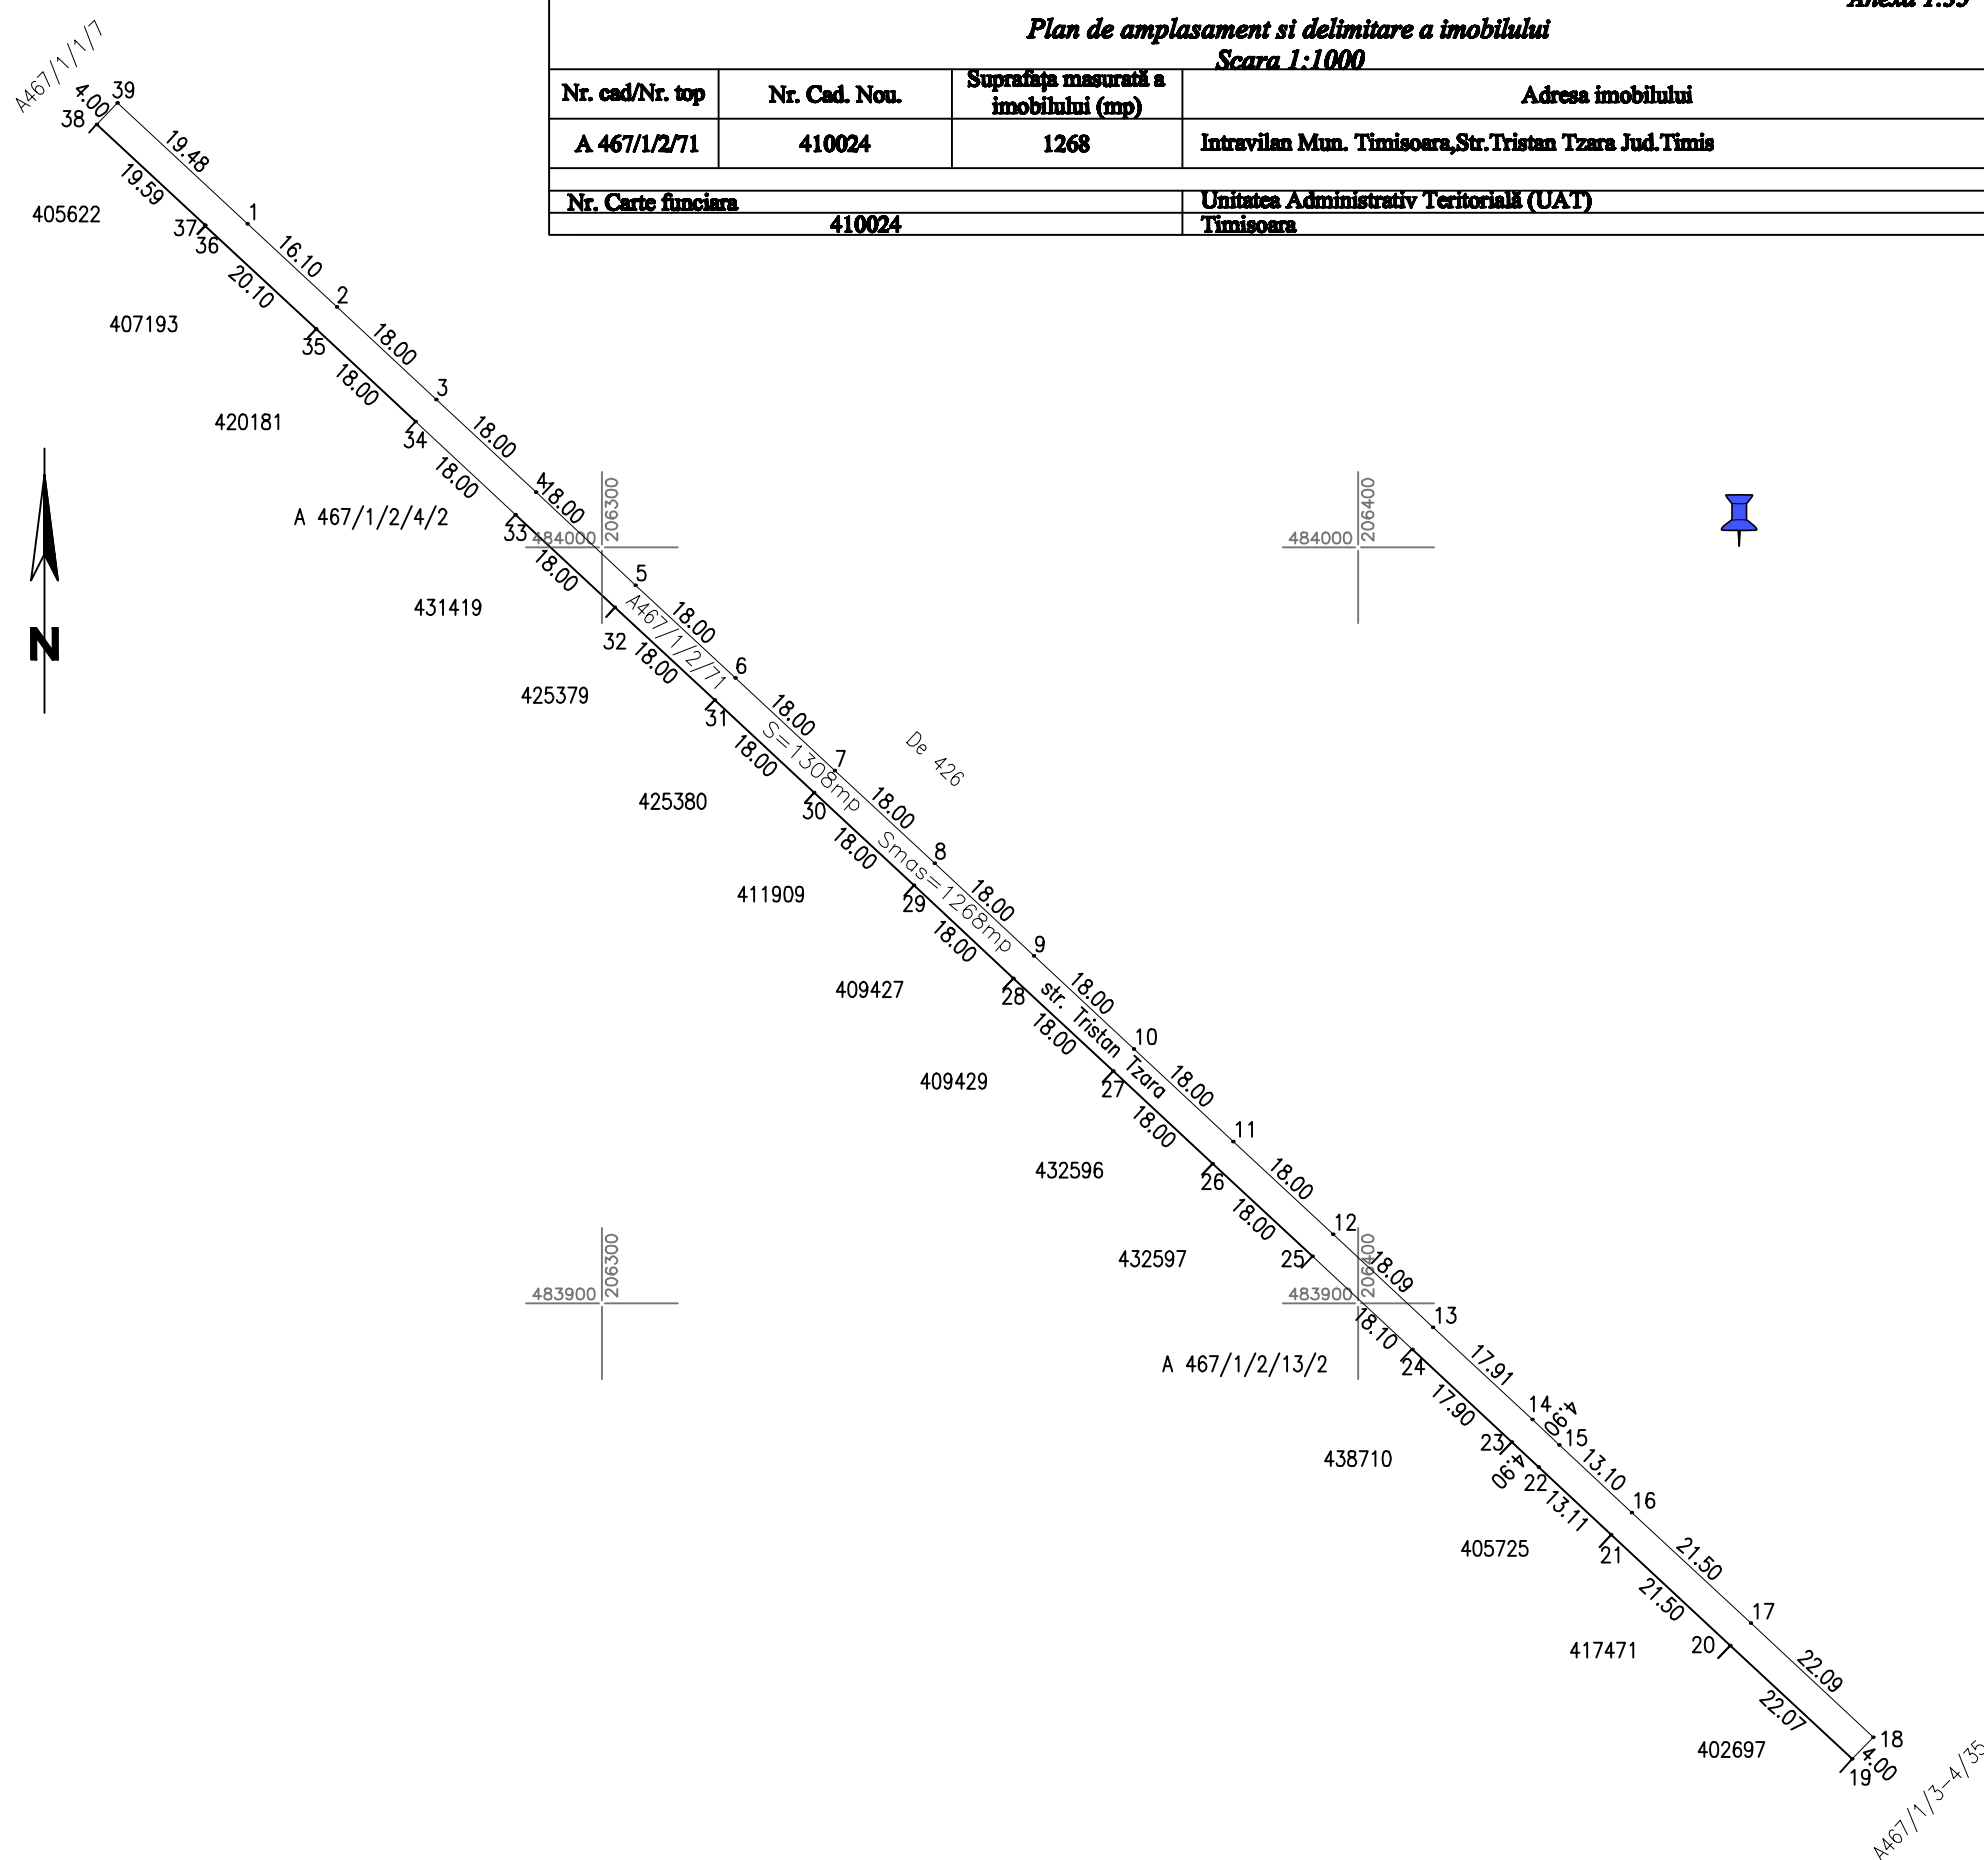

Număr parcele	Categorie de folosință	Suprafață (mp)	Mențiuni	
A 467/1/2/71	drum	1268	Teren intravilan neimprejmuit	teren pentru drum
-	-	-		
-	-	-		
Total		1268		

Total		1206	
B. Date referitoare la construcții			
Cod	Destinație	Suprafață construită la sol (mp)	Mențiuni
Total			

Executant: S.C. PROMETER M&G SRL
CLASA I
Certificat de autorizare Seria RO-B-J nr 1550/2019
COSTEA LIA-SIMONA
Categorie B Certificat de autorizare Seria RO-TM-F nr.0264/2018
Confirm executarea măsurătorilor la teren, corectitudinea întocmirii
documentației cadastrale și corespundența acestora cu realitatea din teren
Data 2022

Inspector
Confirm introducerea imobilului in baza de date integrată și atribuirea numărului cadastral

10675 / 18.01.2023