


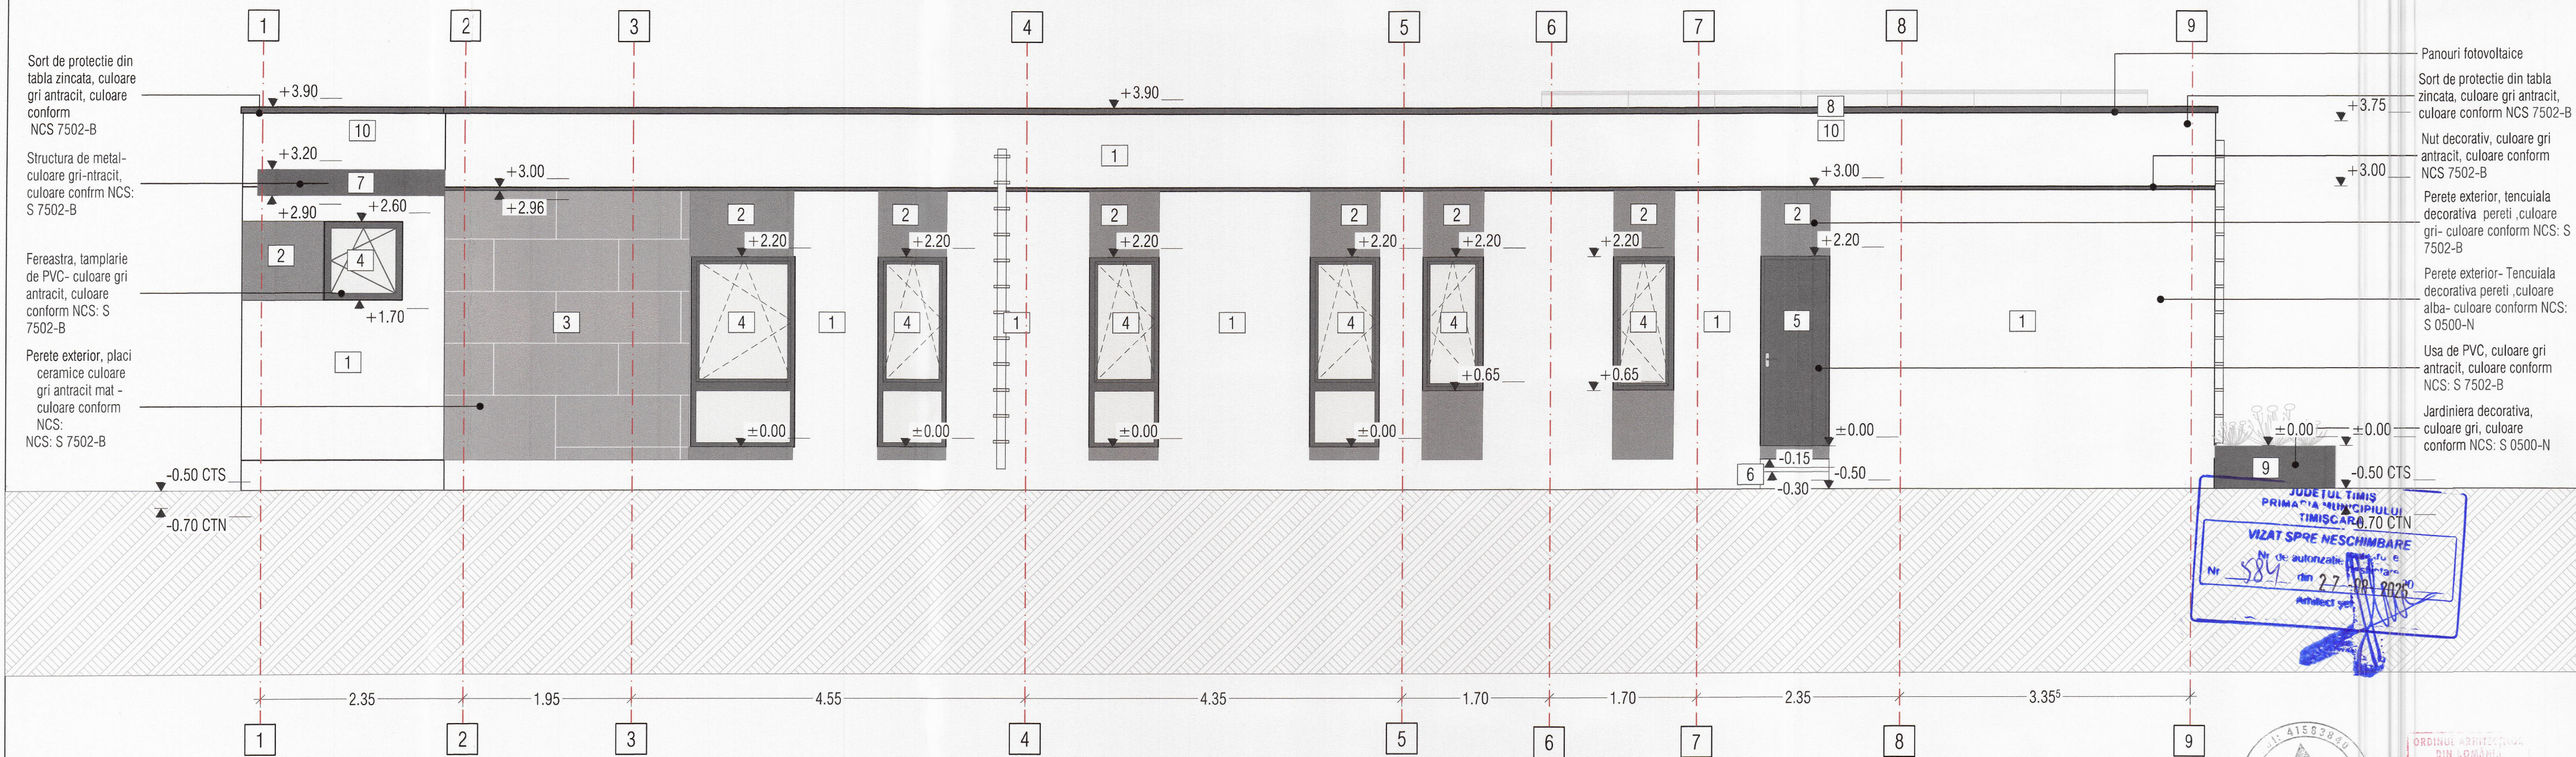

1. Perete exterior- Tencuiala decorativa pereti ,culoare alba- culoare conform NCS: S 0500-N
2. Perete exterior- Tencuiala decorativa pereti ,culoare gri- culoare conform NCS: S 7502-B
3. Perete exterior- placi ceramice culoare gri antracit mat- culoare conform NCS: S 4000-N
4. Geam, tamplarie de PVC- culoare gri antracit, culoare conform NCS: S 7502-B
5. Usa, tamplarie de PVC- culoare gri antracit, culoare conform NCS: S 7502-B
6. Scari de acces, gresie antiderapanta, culoare gri deschis
7. Structura de metal din grinzi metalice - culoare gri antracit, culoare conform NCS: S 7502-B
8. Panouri fotovoltaice/solare
9. Jardiniera decorativa , culoare alba conform NCS: S 0500-N
10. Sort de protectie din tabla zincata- culoare gri antracit, culoare conform NCS: S 7502-B
11. Nut decorativ, culoare gri-antracit, culoare conform NCS: S 7502-B

culoare tencuiala

NCS: S 0500-N

culoare tamplarie si sort de tabla

NCS: S 7502-B

culoare placi ceramice , culoare gri antracit mat

|   |                    |           |         |   |  |                        |
|---|--------------------|-----------|---------|---|--|------------------------|
| <div><div>ARHITECTIM</div><div>S.C. ARHITECTIM S.R.L.<br/>CUI 41583840, J 35/ 3336/30.08. 2019<br/>Timisoara, Str. Delfinului, nr. 1, camera 1, sc. B, ap. 2, jud. Timis<br/>Tel.: 0745438256 / E-mail: proiectare@arhitectim.ro</div></div> |                    |           |         | Beneficiar PAUNESCU FLORINELA TEODORA<br>PAUNESCU NICOLAE ADRIAN   |  | Proiect nr:<br>82/2024 |
| Specificatie   | Nume               | Semnatura | Scara:  | Titlu proiect DESFIINTARE CONSTRUCTII EXISTENTE (CASA SI TERASA ACOPERITA) CONSTRUCTII PENTRU LOCUINTA SI IMPREJMUIRI. CONSTRUIRE LOCUINTA CU DOUA UNITATI LOCATIVE/PE PARCELA) IN REGIM P. IMPREJMUIRE. Mun. Timisoara, Strada Fragilor, nr. 4, jud. Timis, CF 405635, cad 405635 |  | Faza:                  |
| Sef proiect   | arh. Simina Zbucea |           | 1:50    | Titlu plansa FATADA LATERALA DREAPTA-PROPUS   |  | D.T.A.C.               |
| Proiectat   | arh. Simina Zbucea |           | Data    |   |  | Pl. nr:                |
| Desenat   | arh. Simina Zbucea |           | 05/2024 |   |  | 25                     |