


SC. 1:100

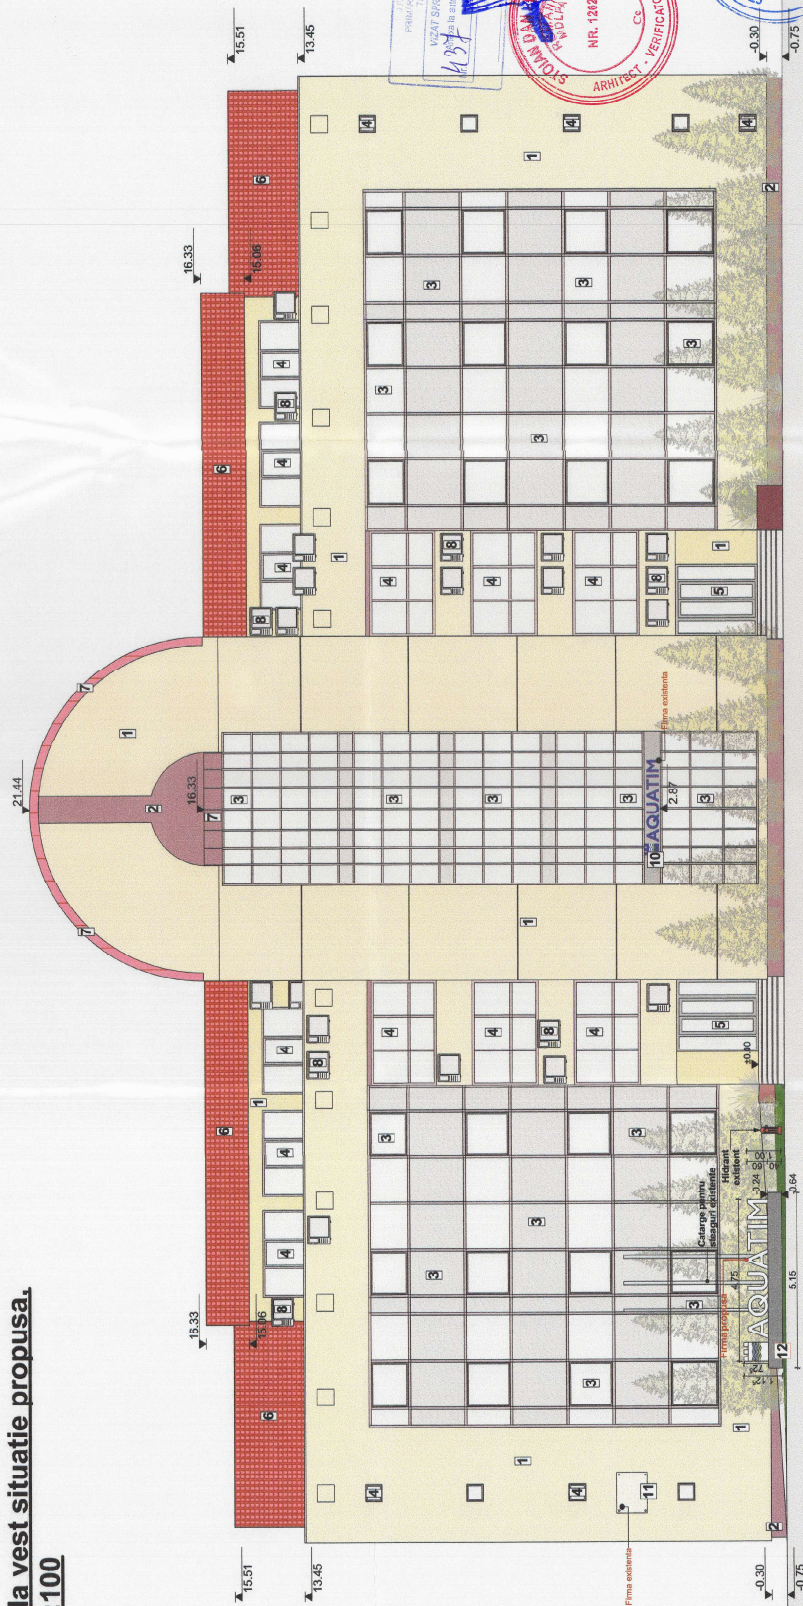


1	Tencuială decorativă existentă, culoare galben-ochi
2	Tencuială decorativă existentă, culoare roșu-inchis
3	Templare exteroara existentă din Aluminiu, cu geam termicizolant, culoare roșu inchis
4	Templare exteroara existentă din PVC, cu geam termicizolant, culoare roșu inchis
5	Templare exteroara existentă din PVC, cu geam termicizolant, culoare gri inchis
6	Învăluire cu tigla metalică Lindab, culoare cazantile
7	Sort de tablă

- | | |
|----|-----------------------------|
| 8 | Unitate exterioara A.C. |
| 9 | Cutie metalica contor gas |
| 10 | Firma tip caseta pe stru |
| 11 | Firma tip tablita, prinsă p |
| 12 | Firma propusa, compu |

- Litere volumetrice iluminate cu banda LED și soclu;
- Închidere frontală din PLEXIGLASS 4mm, infoliat în RAL 5002 și verde RAL 6018
- Închidere perimetrală și posterioară din PVC 4mm, - Placare structura metalică soclu cu ALUCOBOND 4
- Structura suport:

translucid, culoare alb RAL 9010, albastru
culoare alb RAL 9010
min, culoare negru mat RAL 9005

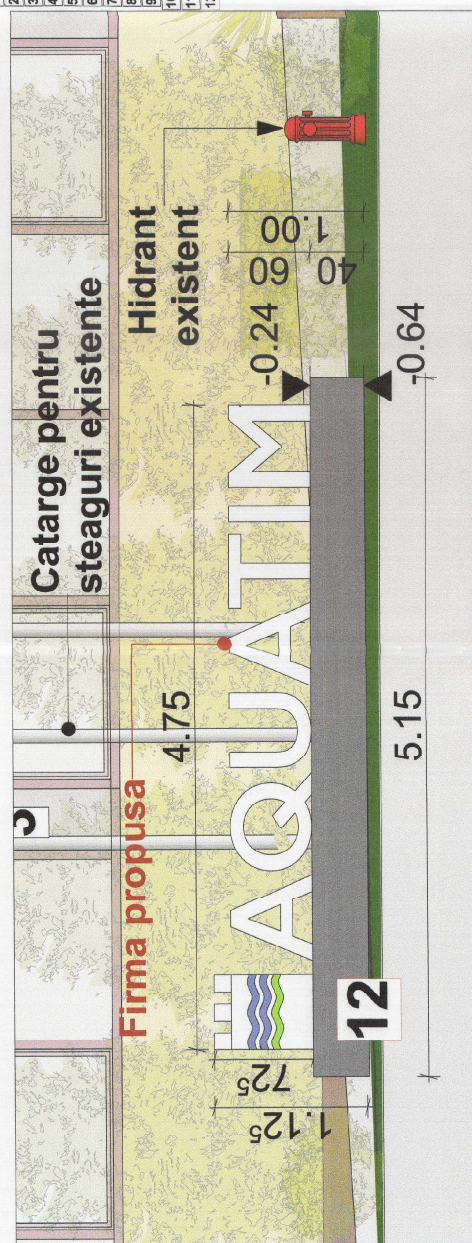[illegible]

Semnalistica amplasata la sol. propusa , sc. 1:25