


VOLUMETRIE - VEDERE AERIANĂ

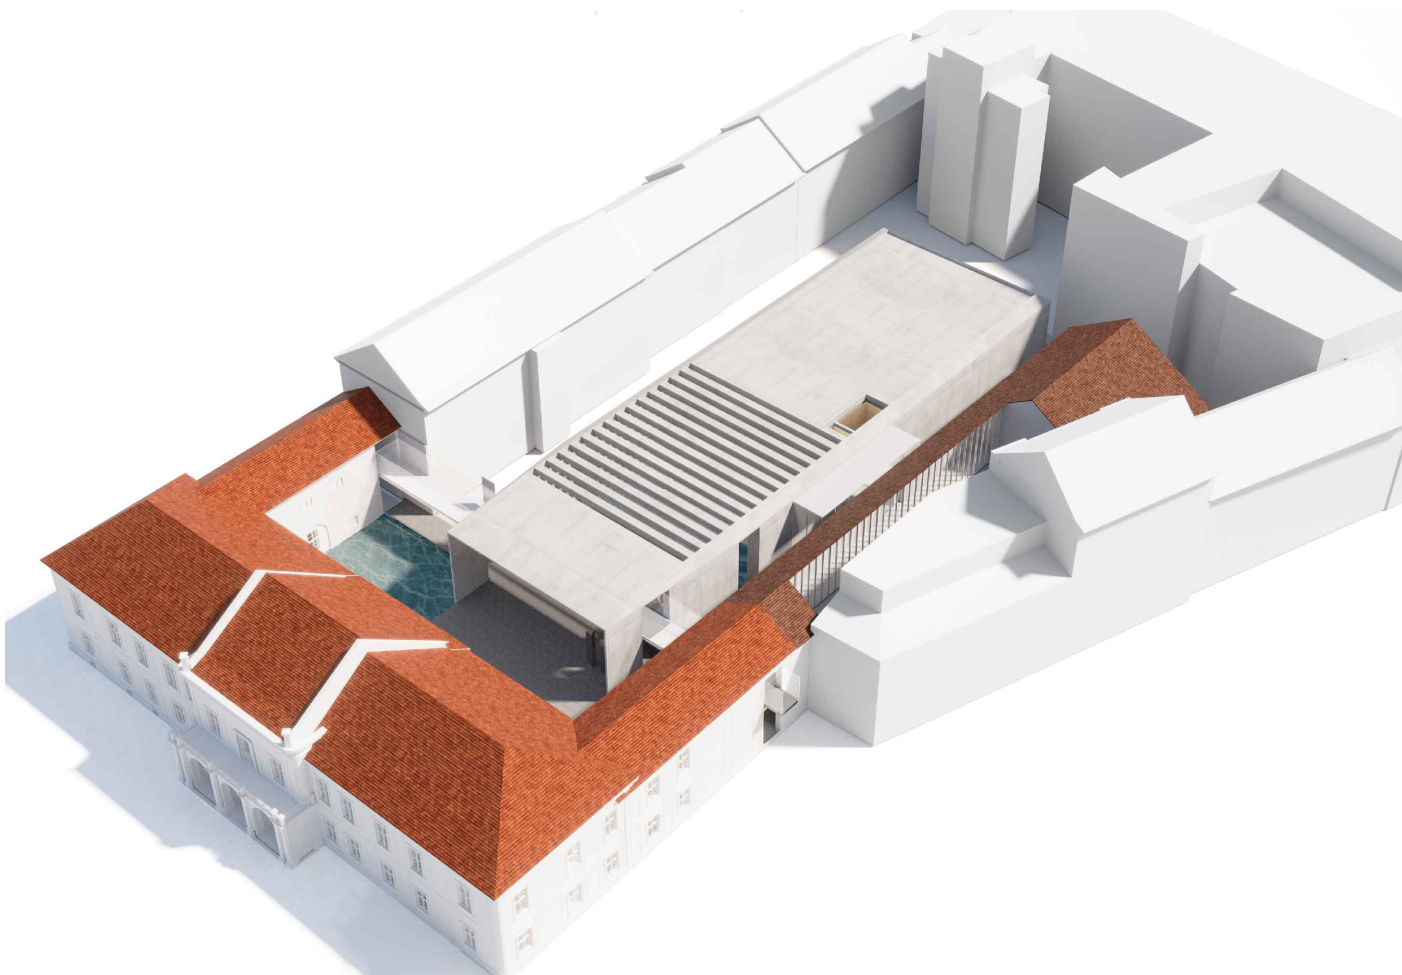

VOLUMETRIE - VEDERE AERIANĂ

MUZEUL NAȚIONAL AL REVOLUȚIEI ANTICOMUNISTE DIN DECEMBRIE 1989				
Piața Libertății nr. 5-7, Timișoara				
BENEFICIAR	MINISTERUL CULTURII - UNITATEA DE MANAGEMENT A PROIECTULUI B-dul Unirii nr. 22, Sector 3, București			
PROIECTANT GENERAL	POPP SI ASOCIAȚII SRL Calea Griviței nr. 136, Sector 1, București			
PROIECTANT ARHITECTURĂ	WESTFOURTH ARCHITECTURE SRL Str. Berzei 16A, Sector 1, București			
PROIECTANT STRUCTURĂ	POPP SI ASOCIAȚII SRL Calea Griviței nr. 136, Sector 1, București			
PROIECTANT INSTALAȚII TERMO - VENTILAȚII, SANITARE, ELECTRICE	PIPE DESIGN SRL Șos. Pantelimon 255 B, Sector 2, București			
SPECIFICAȚIE	NUME	SEMNĂTURA		
ȘEF PROIECT	ARH. LIVIU ZĂGAN			
ȘEF PROIECT ARHITECTURĂ	ARH. VLADIMIR ARSENE			
PROIECTAT	ARH. SILVIU CHIȚU			
DESENAT	ARH. ALEXANDRA MACOVEIU			
VERIFICAT	PROF.DR.ARH. CONSTANTIN ENACHE	<i>Constantin Enache</i>		
Nume planșa: VOLUMETRII	scara : -	data : OCT. 2024	faza: PUZ	nr. planșa : U09

