



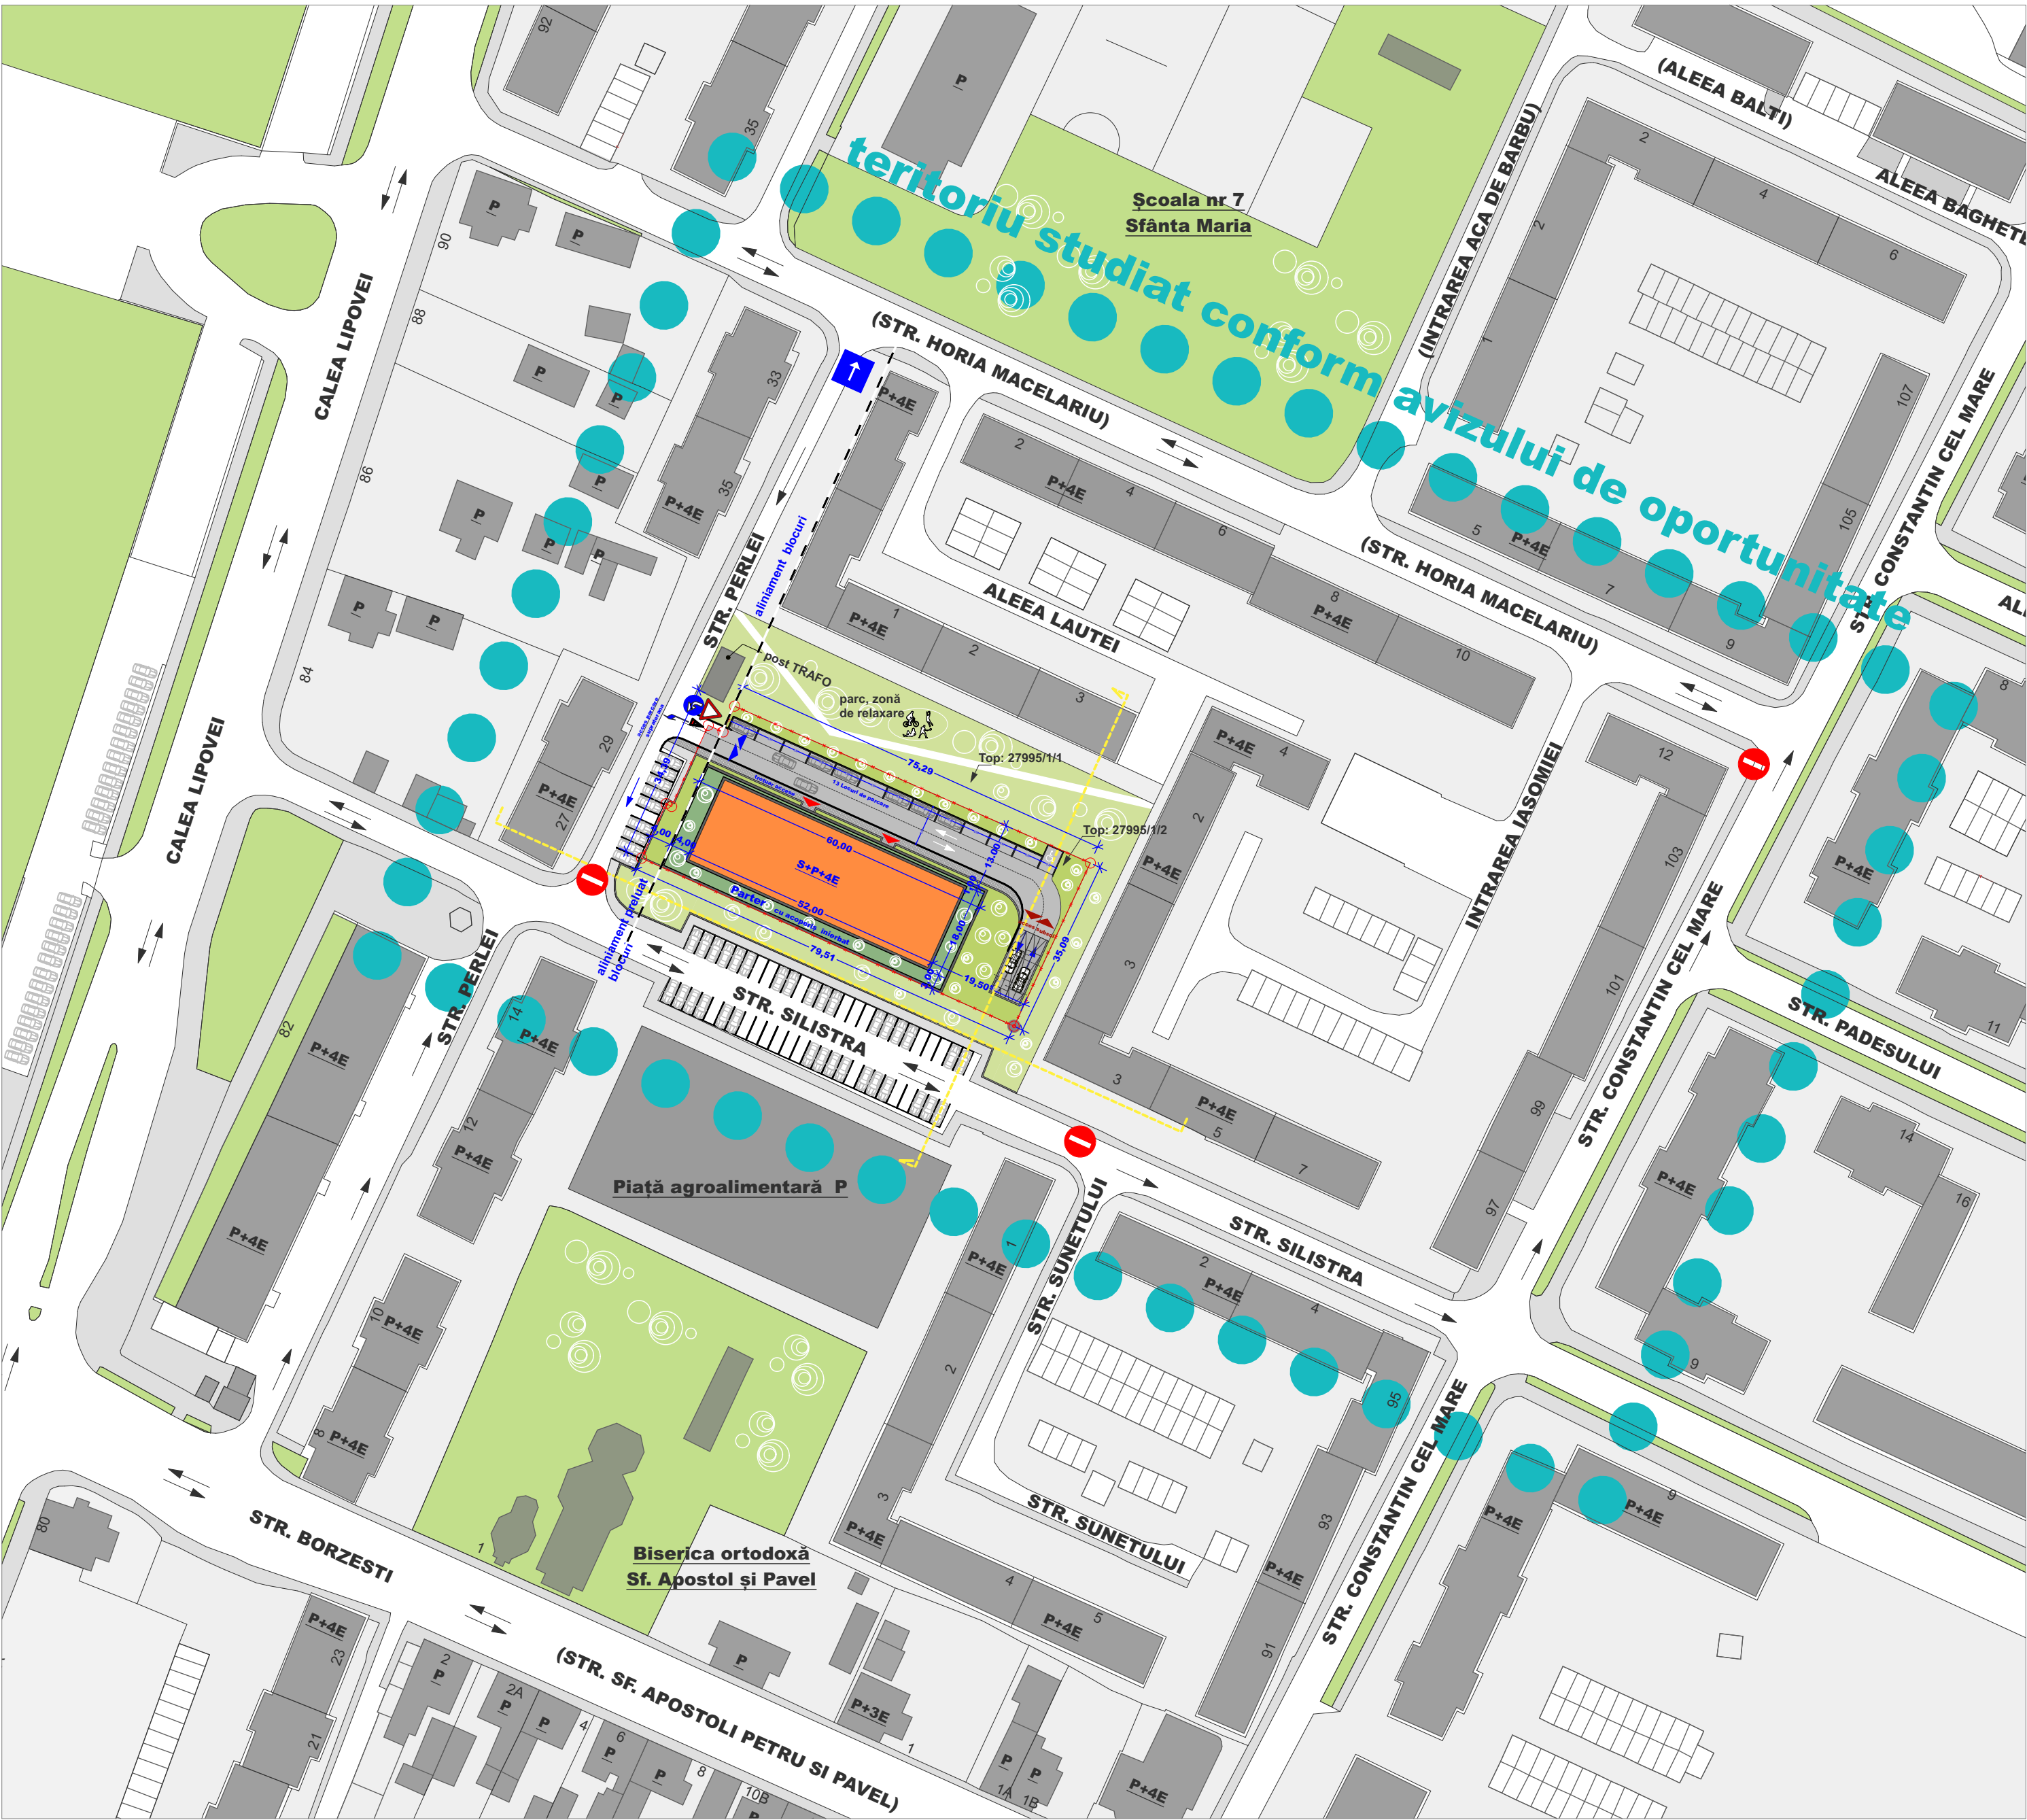

- Limită teritoriu studiat
- Limită parcellă
- Clădiri existente
- Clădire propusă S+P+4E
- Corp P cu zonă verde amenajată pe acoperiş
- Zonă verde amenajată
- Zonă verde
- Drumuri
- Trotuare
- Parcaje propuse
- Garaje
- Accese auto parcare supratrană
- Accese auto parcare subterană
- Accese pietonale
- Sens de circulație auto

06 mobile

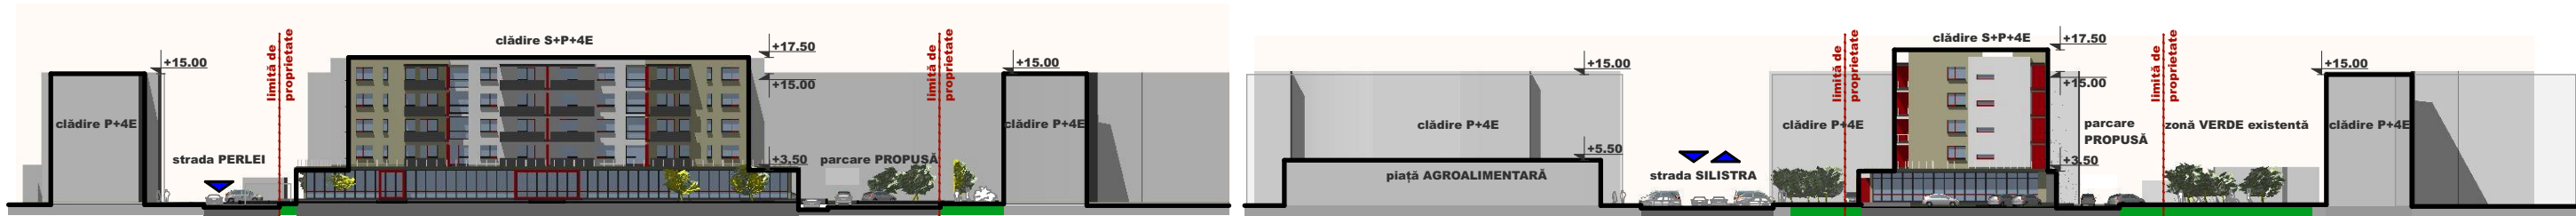

P.U.Z. - Construire imobil S+P+4E locuință colectivă cu spații comerciale la parter conf. AO 01/22.01.2015 strada SILISTRA, TOP 27995/1/2, S teren 2.754,00 mp				N	
Oprisan Gyongyi Krisztina BIROU INDIVIDUAL DE ARHITECTURĂ Timișoara, str. Dr. Ioan Muresan, nr.71, bl.55, sc.A, ap.9 CIF:26163923 , tel: 0746 142 069 fax: 0374 092 704				Bumbea Gian Emilian	
Titlu proiect Construire locuință colectivă S+P+4E, cu spații comerciale la parter, conf. A.O. 01 / 22.01.2015				42/2015	
Specificație Nume Semnătură Scara Data 1:1000 10/2015				Amplasament Timișoara strada Silistra Cf: 424316, Top: 27995/1/2 PROPUNERE MOBILARE	
Șef proiect arh. Crăculeac Mircea Proiectat arh. Krisztina Oprisan Desenat arh. Krisztina Oprisan				Faza: P.U.Z. Planșa nr.: 06 A	