




LEGENDA PROPUȘ

1. Tencuială decorativă - cul. crem
2. Tencuială decorativă - cul. gri închis
3. Ferestru - tamplarie aluminiu - cul. gri închis
4. Înveliș - țiglă ceramică - cul. brun-roșcat
5. Jgheaburi și burlane metalice - cul. gri
6. Uși - tamplarie aluminiu - cul. gri închis
7. Balustradă cu panouri perforate metalice - cul. gri metalic
8. Panouri fotovoltaice propuse - cul. gri închis
9. Profile metalice decor latada - cul. gri închis
10. Rampe persoane cu dezaibilitați



CLĂDIRILE DIN CARTIERELE TIMIȘOAREI, ALTELE DECÂT CELE ISTORICE

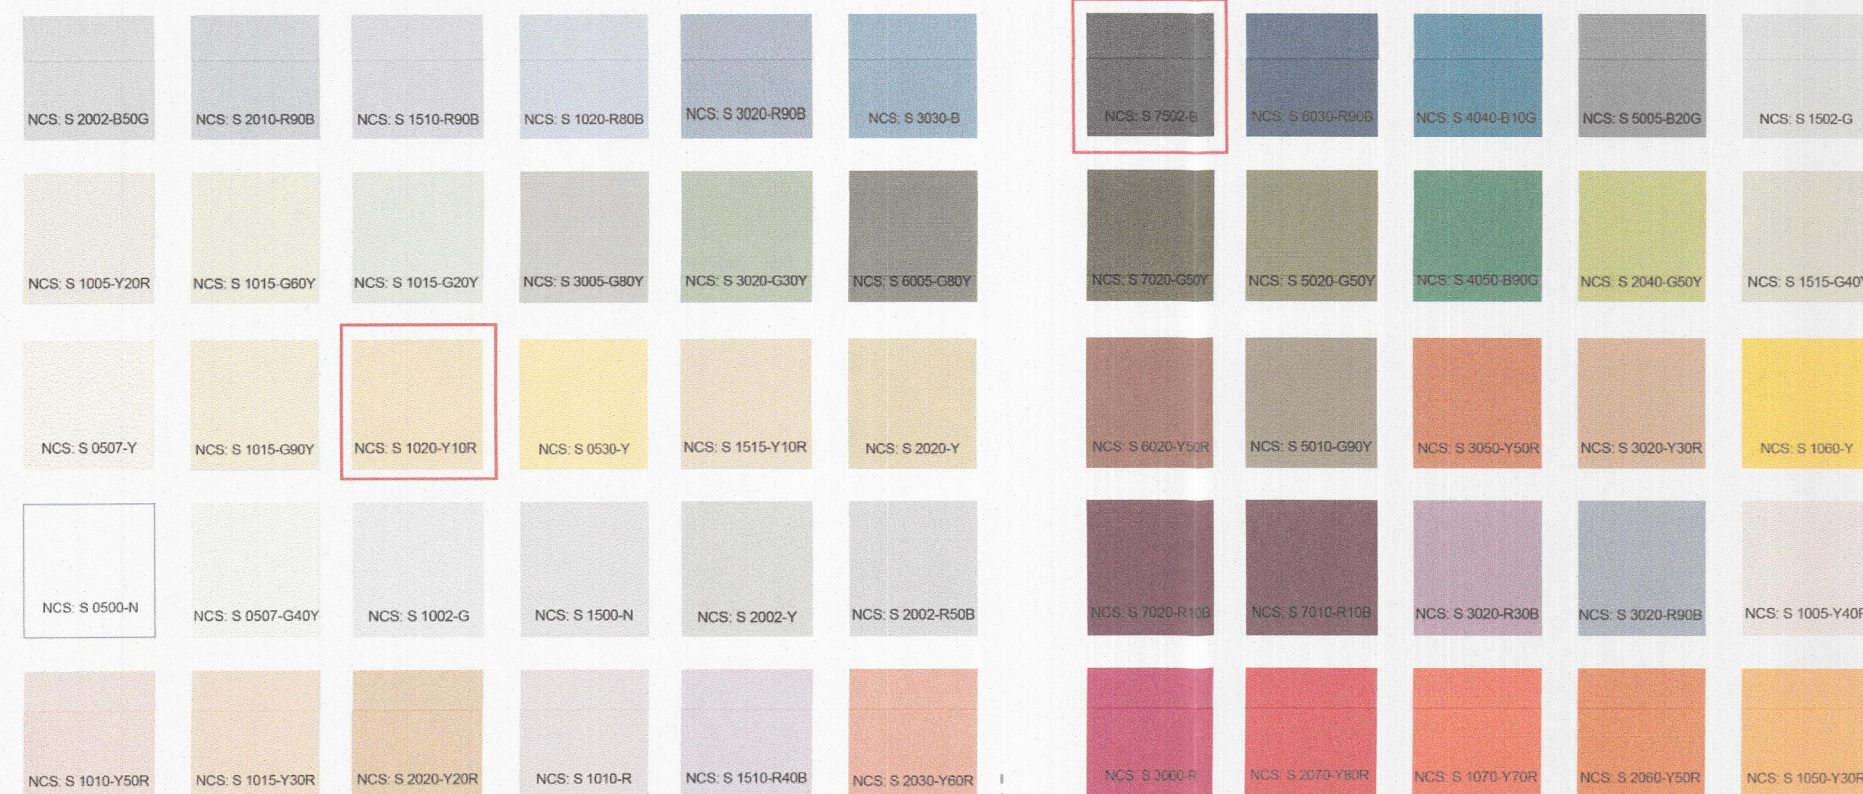

NOTĂ:

1. Culoarele de bază pot fi folosite și pentru culori pentru accente;
2. Paleta de culoare indică codurile de culoare NCS (Natural Colour System), care este standardul internațional de culoare folosit în producerea vopseleurilor;
3. Această cartelă are doar un caracter orientativ. Din cauza diferențelor de redare dintre print/monitorul calculatorului și culoare este necesar să consultați un paletar profesionist;

Categoria de importanță C - construcții de importanță normală - conform HG 766/1997
Clasa de importanță III, conform P100-1/2018

VERIFICATOR		REFERAT	
VERIFICATOR		REFERAT	
Proiectant general:			
CONDESIGN S.R.L.			
Str. Mihai Viteazu nr. 2B, com. Selimbar, jud. Sibiu tel.: + 40 269 206 300; fax: +40 269 560 408			
Proiectant arhitectură:			
FLEXIK			
Str. G. Cosbuc, Nr. 5 ROMANIA, Timisoara Tel.: (00)40-256-292965; e-mail: office@flexik.ro			
SEF PROIECT	arh. Alexandru Danu	scara:	
PROIECTAT	arh. Alexandru Danu	1:100	
DESENAT	arh. Ovidiu Alexandru Pleșea	data:	
VERIFICAT		09/2025	
beneficiar:	UNIVERSITATEA "POLITEHNICA" TIMIȘOARA		
den. lucrare:	CONSTRUCTII PENTRU CAZARE UNIVERSITARA DE TIP b) - MODERNIZARE, REAMENAJARE SI REABILITARE TERMICA SI ENERGETICA CAMIN 4C		
adresa:	Str. Ion Vidu nr. 27 Timisoara, jud. Timis, Romania		
plansa:	FATADA LATERALA DREAPTA PROPUȘ		
Nr. contract:	939/2025		
pr. nr.:	61/2025		
faza:	DTAC +PT		
nr. planșă:	A-18		
revizia:			