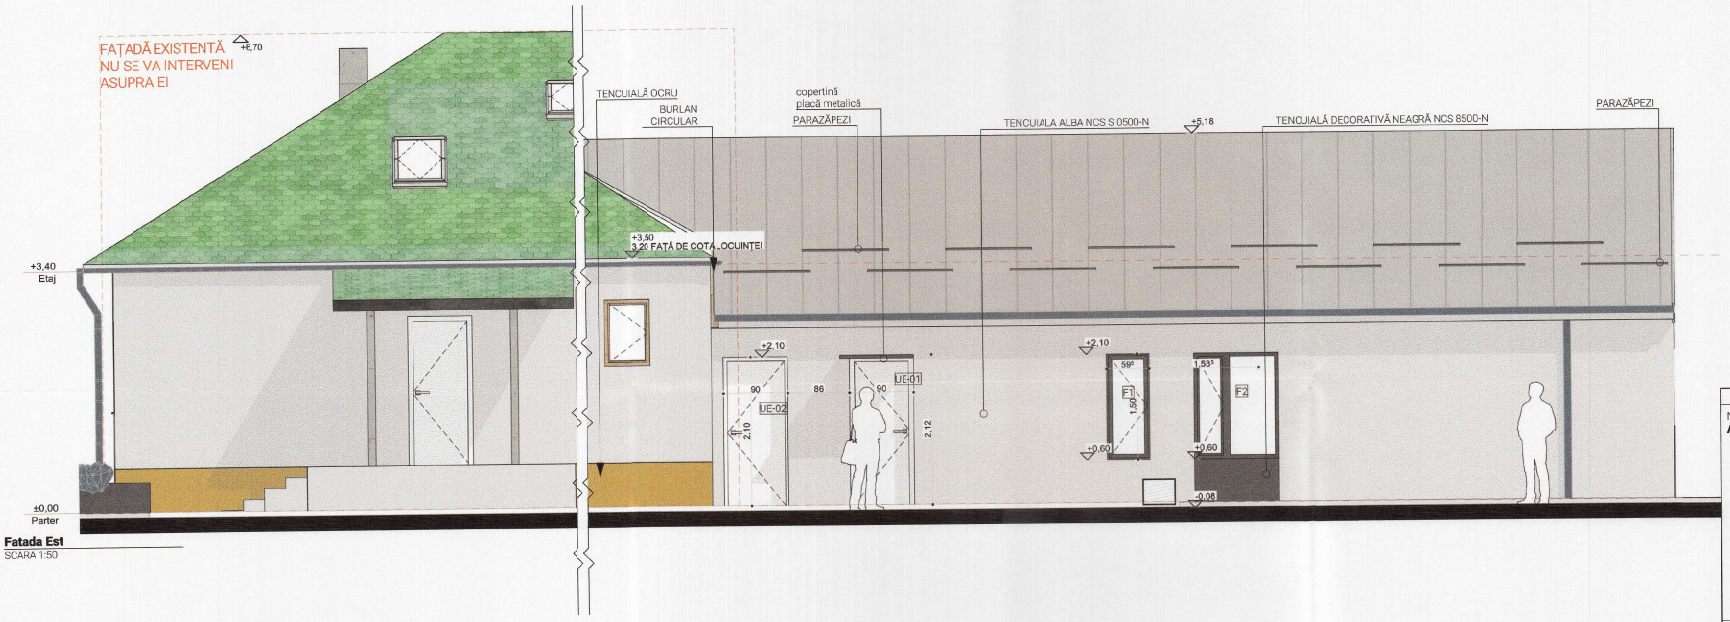

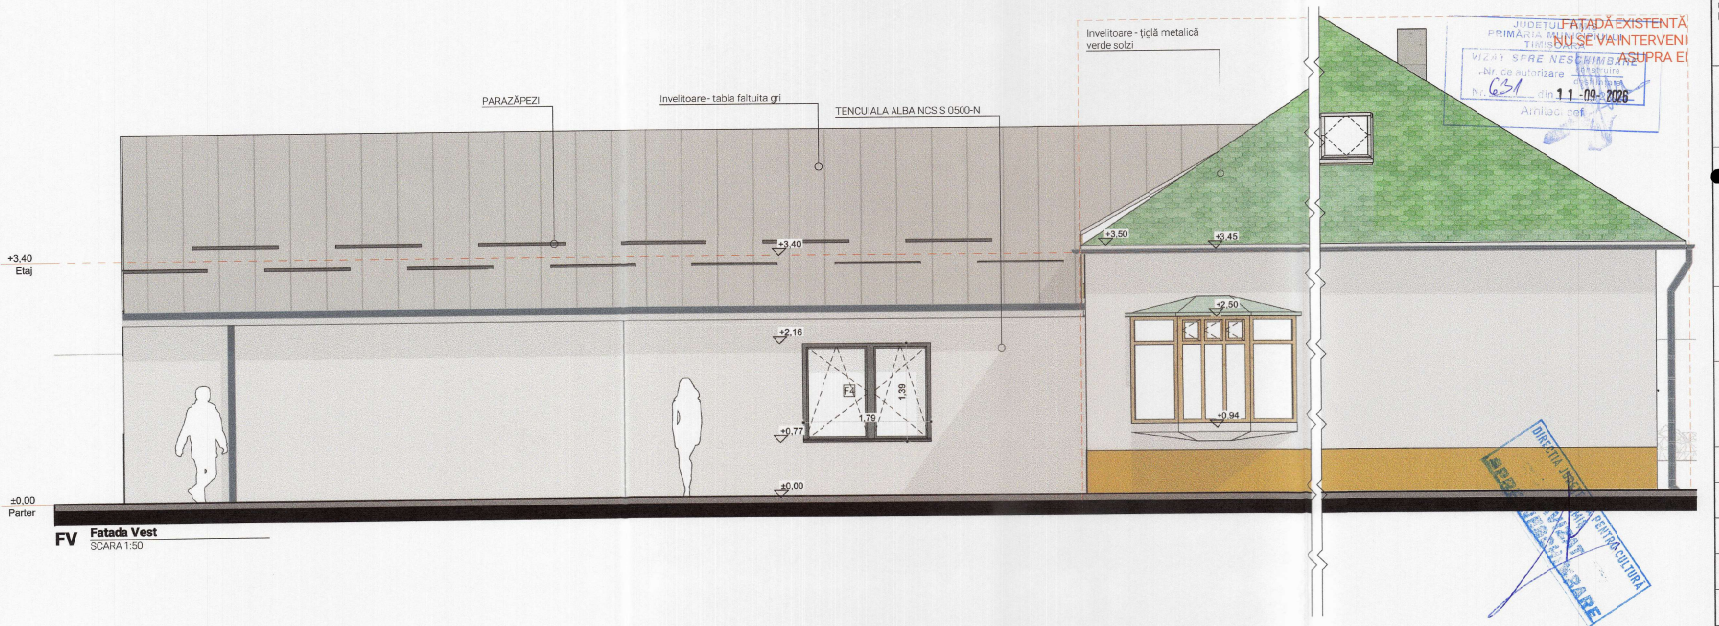

NOTE:
A NU SE MĂSURA PE PLANȘĂ!

Planșele de AC sunt extrase din proiectul PT. Planurile se vor citi împreună cu fațadele și secțiunile.

Conținutul prezentului proiect reprezintă proprietatea intelectuală a ZENO ARDELEAN BIROU INDIVIDUAL DE ARHITECTURĂ și nu poate fi reprodus fără acordul scris al proiectantului.

CTN= 87,75 față de NMN
CTS= 87,75 față de NMN
COTA ±0,00=87,85 față de NMN, +10cm față ce CTS

DENUMIRE PROIECT:
Extindere locuința existenta cu SAD cu destinația cabinet medical, relocare anexa gospodărească si înlocuire gard lateral.

CLASA DE IMPORTANȚĂ - **III**
CATEGORIA DE IMPORTANȚĂ - **D**
GRAD DE REZISTENȚĂ LA FOC - **III**
ARIE CONSTRUITĂ LA SOL = total 179,91mp
ARIE CONSTRUITA DESFASURATA = 239,86mp

BENEFICIAR:
[redacted]

ADRESĂ PROIECT:
STR. GLAD, NR. 61, TIMIȘOARA, ROMÂNIA
nr. topo. 451875

PROIECTANT GENERAL:
ZENARCH SRL

PROIECTANT SPECIALITATE:
ARH. ZENO LUCIAN ARDELEAN

COORDONATOR PROIECT:
ARH. ZENO LUCIAN ARDELEAN

SEF PROIECT:
ARH. ZENO LUCIAN ARDELEAN

PROIECTAT:
ARH. ZENO LUCIAN ARDELEAN

DESENAT:
ARH. ZENO LUCIAN ARDELEAN

VERIFICATOR:

PARTE DESENATĂ
FATADAPROPUS EST ȘI VEST

Proiect nr.: **17-2025**
Scara: 1:50
Dim. plansa: 594x420
Plansa: **15 din 23**
Data: 19.09.2025

Faza | Plansa | Reviza
DTAC+PT A15 - 00