

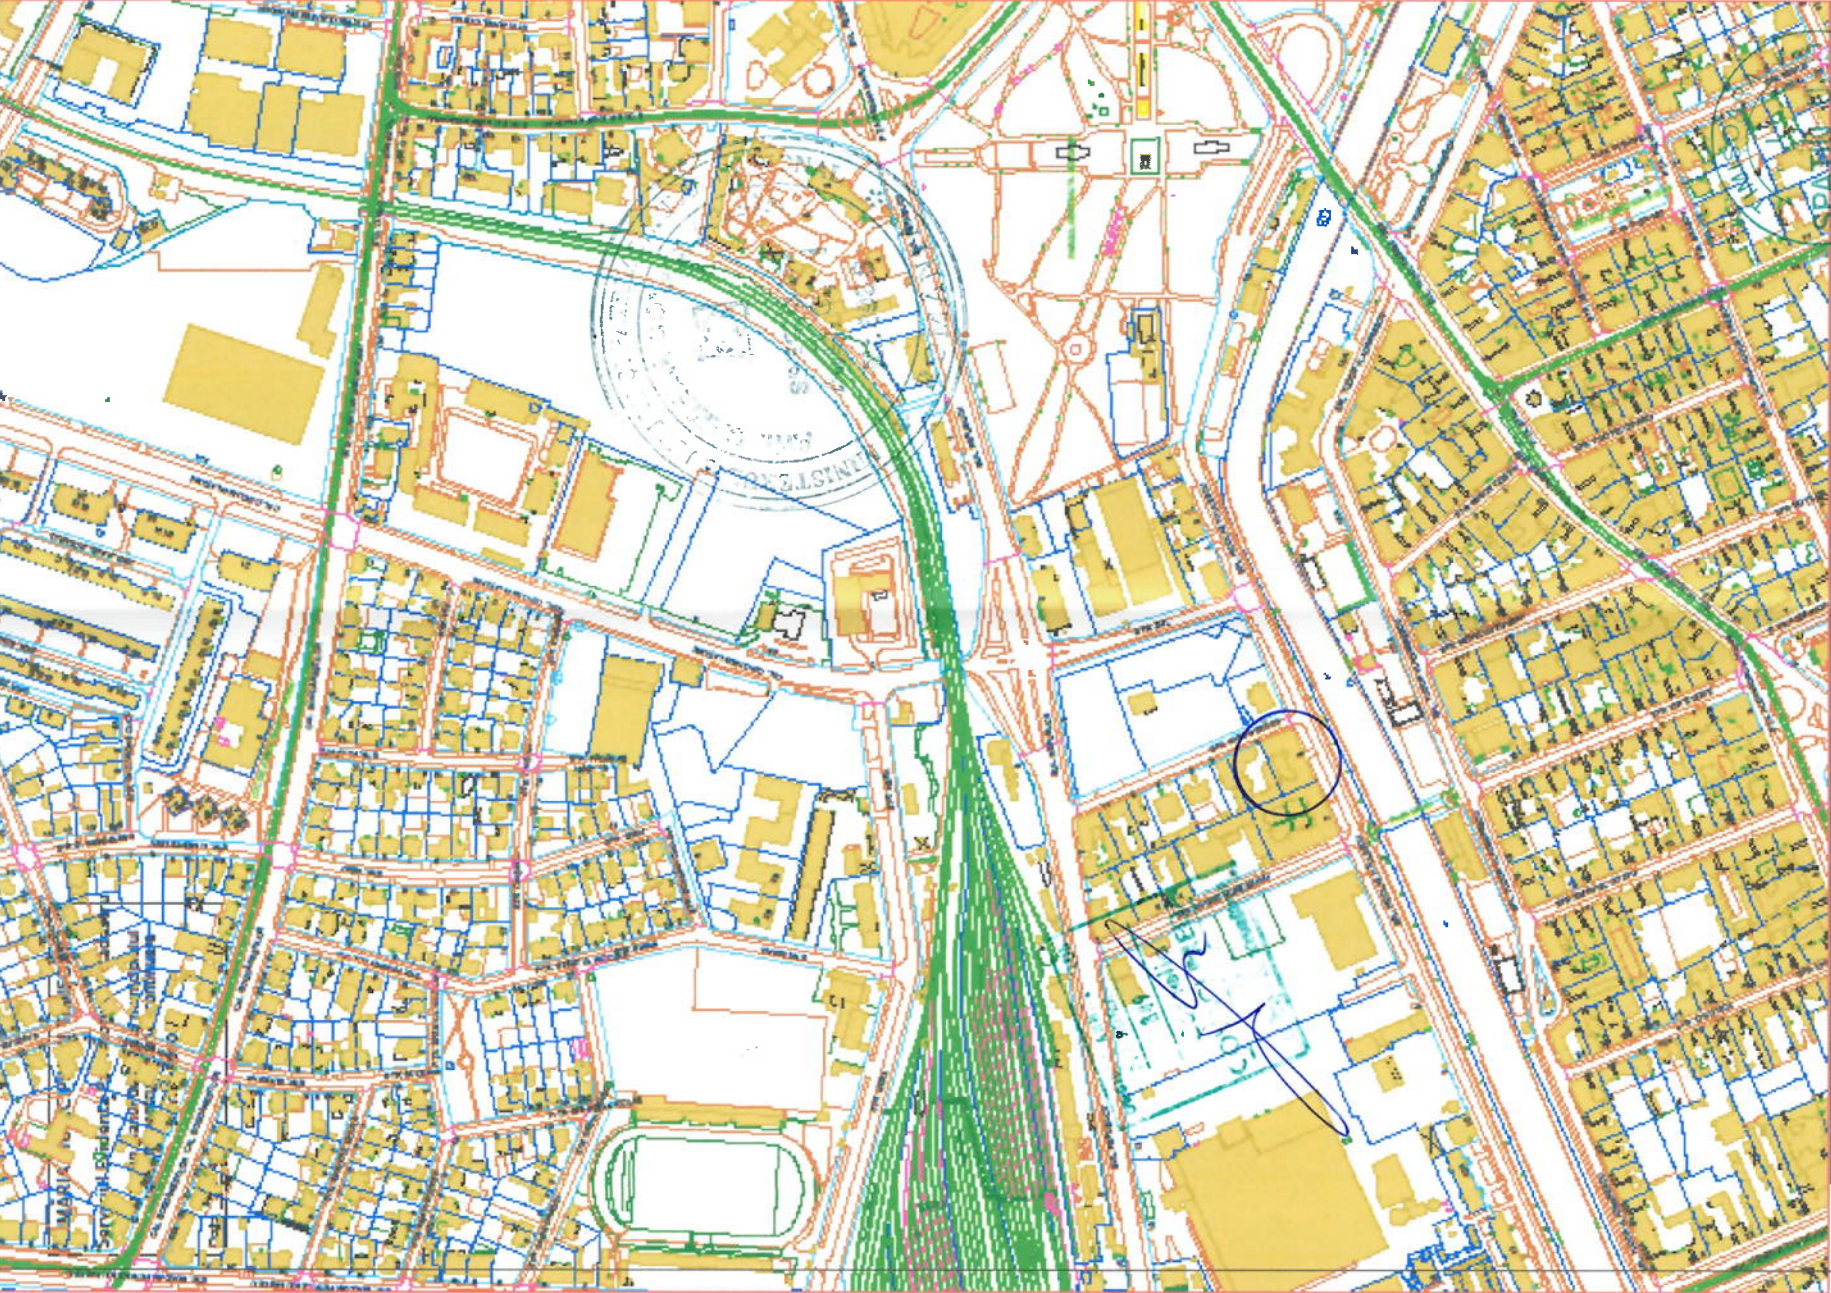


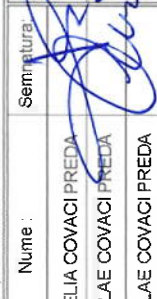

Verificator/ Expert	Ing. CRASOVAN CORNEL	Nume	Semnatura:	Cerinta	Referat nr.	Referat / Expertiza nr. / data
SPATIU U.A.D. urbanism ■ arhitectura ■ design TIMIȘOARA, STR. ARTISTILOR NR. 20; Tel/Fax: 0256 436169; E-mail: spatiu@spatiu.ro; Web: www.spatiu.ro Reg. Com.: 1352 / 2012, 26.01.2015; Cod Fiscal: RO17689972						
Specificatie	Nume		Semnatura	Scara	Faza	
Sef proiect	arh. CAMELIA COVACI PREDA				DTAC	
Proiectant	arh. NICOLAE COVACI PREDA		Data		Planșa nr.	
Desenat	arh. NICOLAE COVACI PREDA		05/2025		01A	
Beneficiar				ASOCIATIA DE PROPRIETARI Splaiul TITULESCU NR.6 TIMIȘOARA		
Denumire lucrare				LUCRĂRI DE REPARAȚII LA FAȚADE LA STRADĂ ȘI ÎNVELITOARE, LA IMOBIL SPLAIUL NICOLAE TITULESCU NR.6, TIMIȘOARA		
Denumire planșă				PLAN DE INCADRARE		

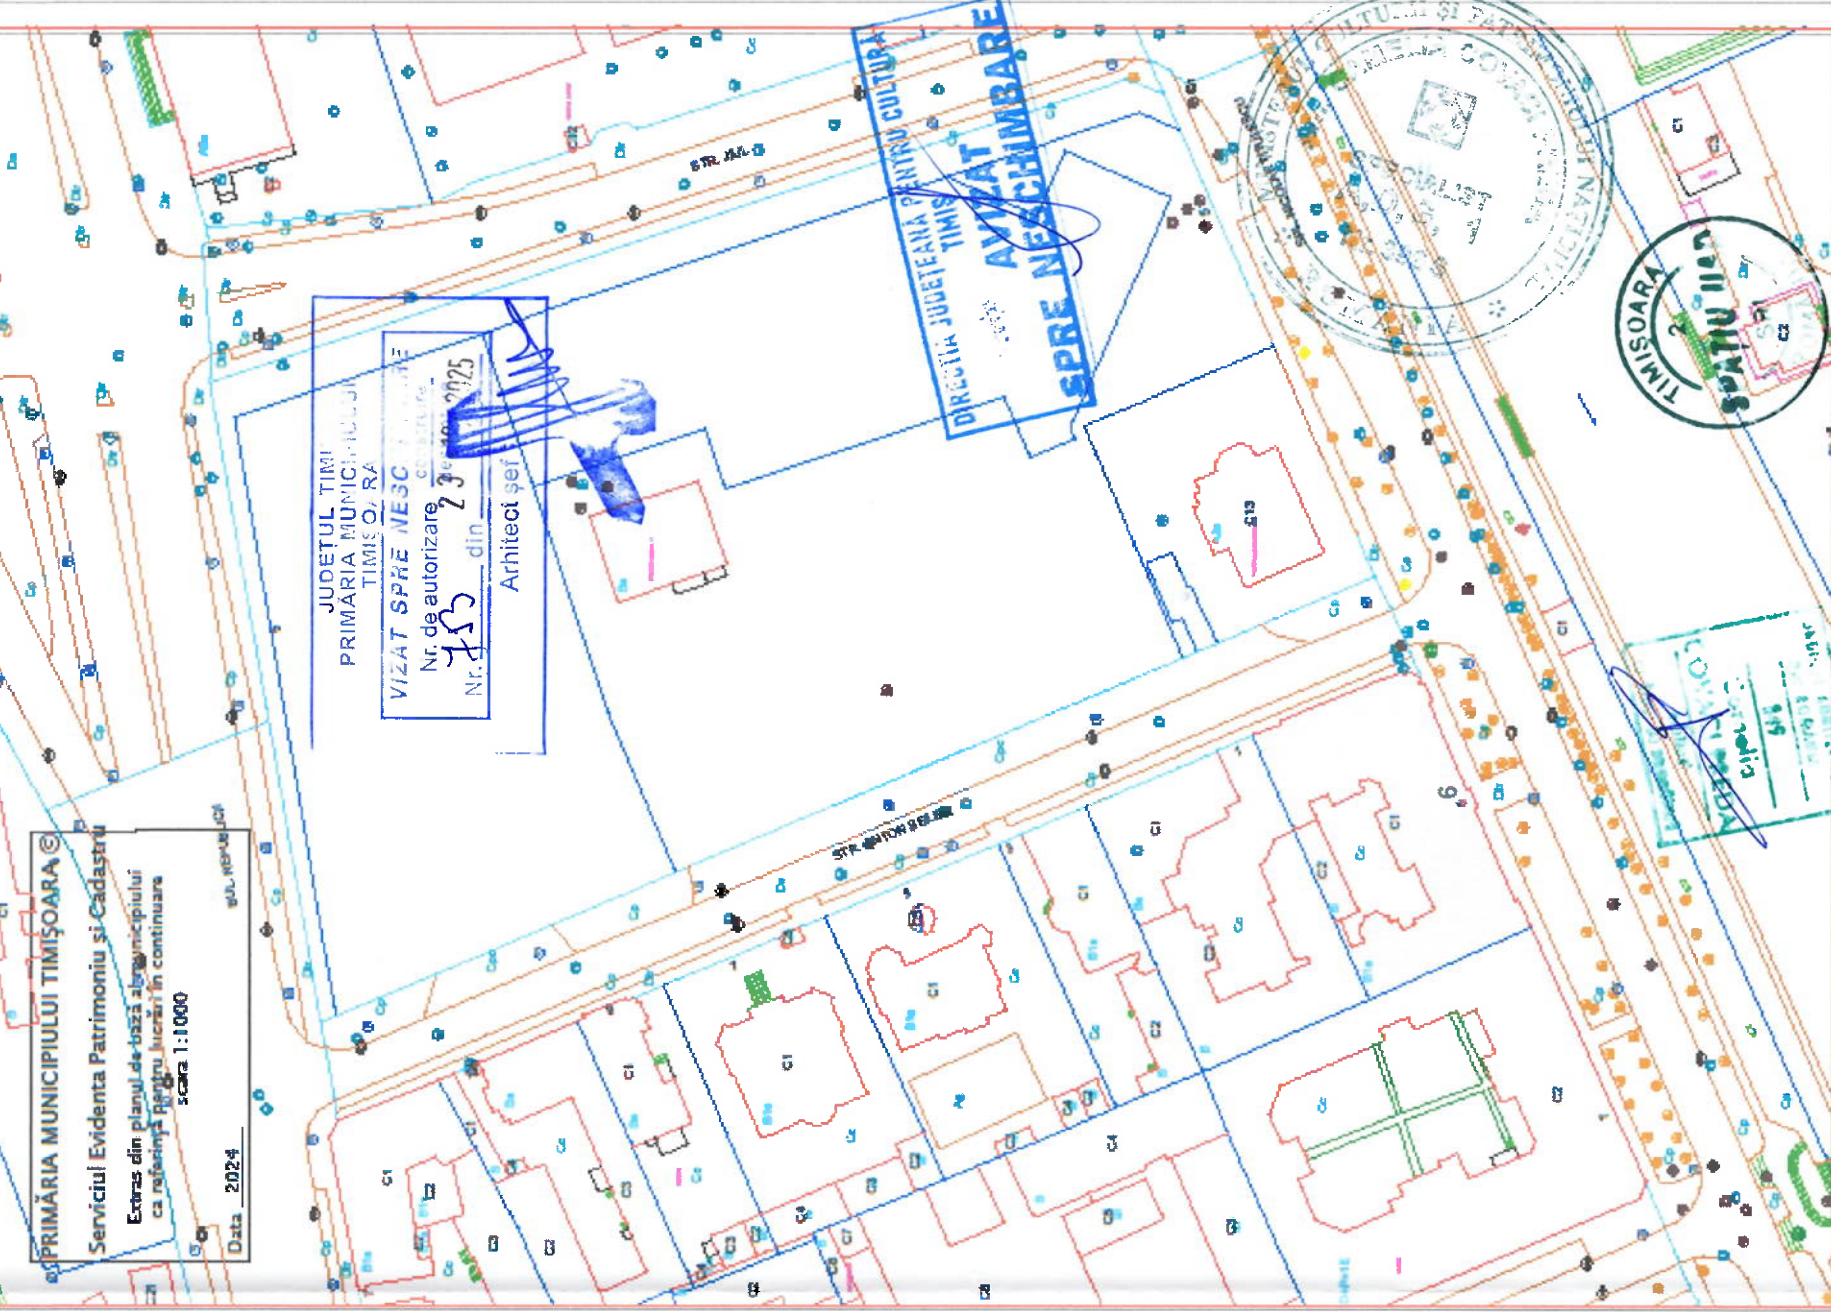

Verificator	Ing. CRASOVAN CORNEL	Nume	Semnatura	Cerinta	Referat nr.	Referat / Expertiza nr. / data
Verificator/ Expert						
Beneficiar: ASOCIATIA DE PROPRIETARI Splaiul TITULESCU NR.6 TIMIȘOARA						
Denumire lucrare: LUCRĂRI DE REPARAȚII LA FAȚADE LA STRADĂ ȘI ÎNVELITOARE, LA IMOBIL SPLAIUL NICOLAE TITULESCU NR.6, TIMIȘOARA						
Specificatie	Nume	Semnatura	Scara	Data		
Sef proiect	arh. CAMELIA COVACI PREDĂ			05/2025		
Proiectant	arh. NICOLAE COVACI PREDĂ					
Desenat	arh. NICOLAE COVACI PREDĂ					
Proiect nr. 265/2024						
Faza DTAC						
Planșa nr. 02A						