


Plan de amplasament si delimitare a imobilului
Scara 1:2.000

Nr. cad/Nr. top	Nr. Cad. Nou.	Suprafata masurata a imobilului (mp)	Adresa imobilului
4046	456020	6 955	Intravilan, Loc. Timisoara, Str. Moldovei, Jud. Timis
Nr. Carte funciara			Unitatea Administrativ Teritoriala (UAT)
426323			Timisoara

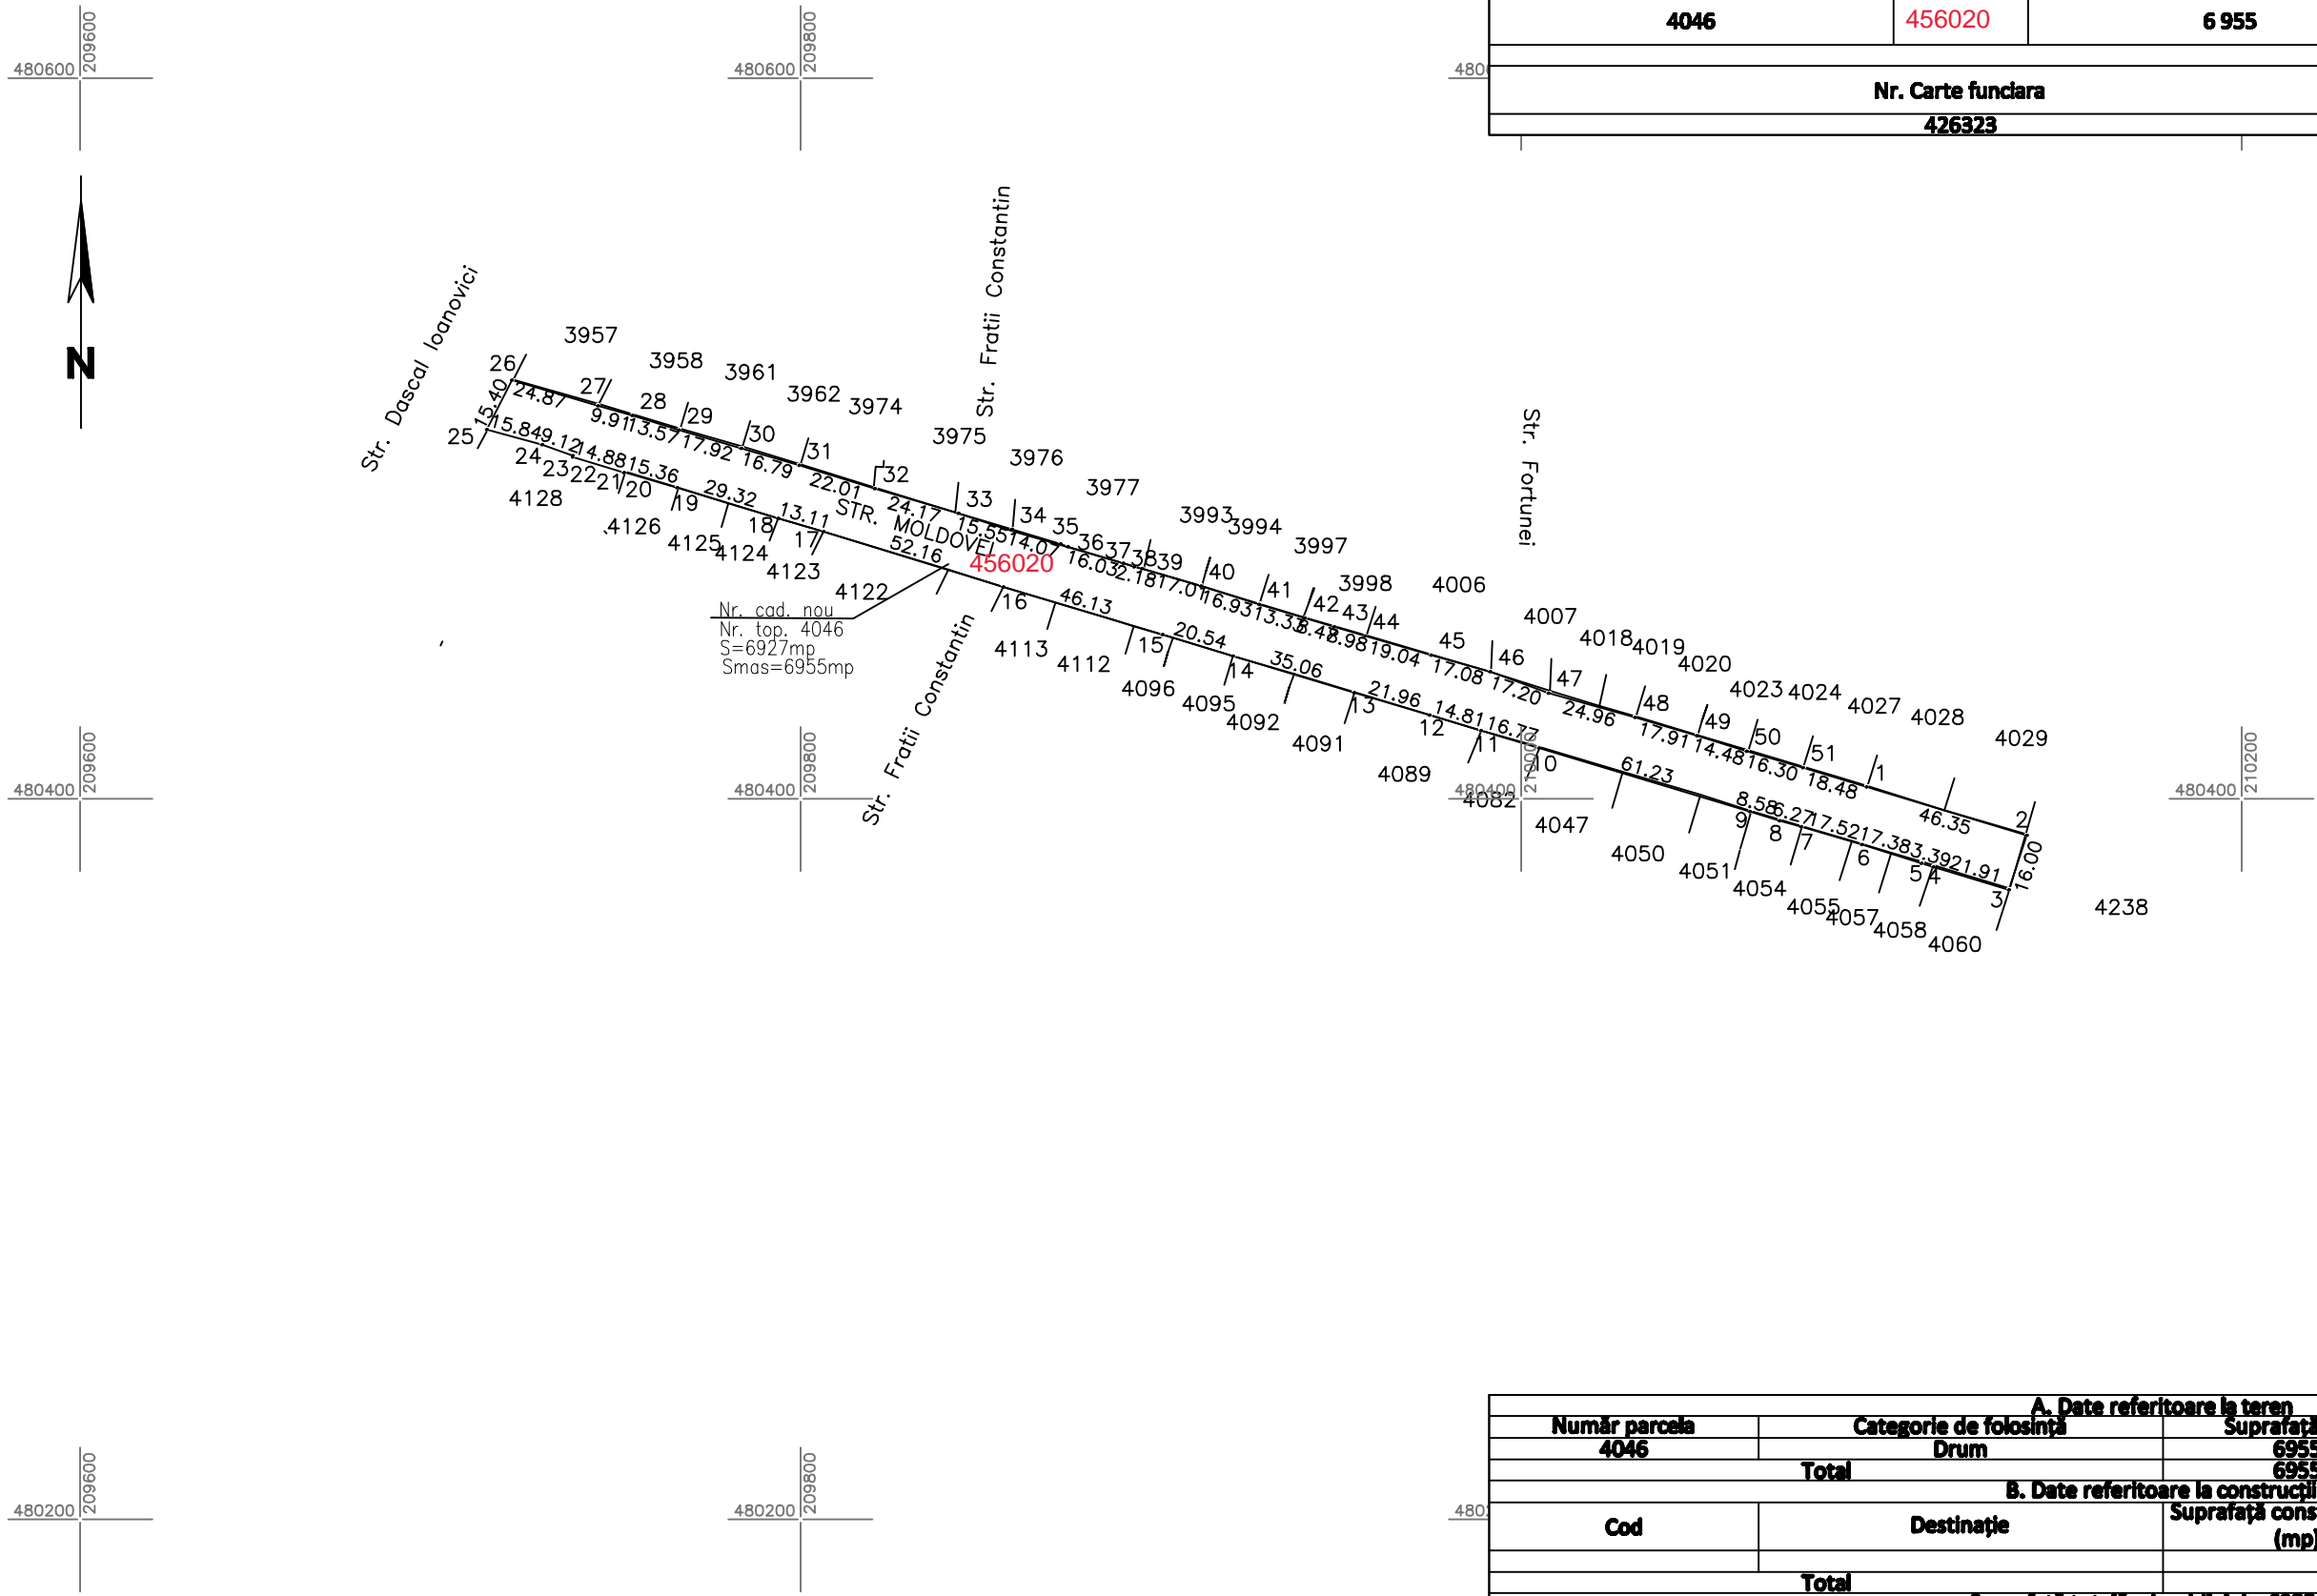

Nr. cad. nou
Nr. top. 4046
S=6927mp
Smas=6955mp

A. Date referitoare la teren			
Numar parcela	Categorie de folosinta	Suprafata (mp)	Mentiiuni
4046	Drum	6955	Intravilan Nelmprejmuit
Total		6955	
B. Date referitoare la constructii			
Cod	Destinatia	Suprafata construita la sol (mp)	Mentiiuni
Total			

Suprafata totala a imobilului = 6955 mp
Suprafata din act = 6 927 mp

Executant PROMETER M&G SRL
Clasa I
Certificat de autorizare seria RO-B-J nr. 1550/2019
Costea Lia Simona
Categoria B Certificat de autorizare Seria RO-TM-F nr. 0264/2018
Confirm executarea masuratorilor la teren, corectitudinea intocmirii documentatiei cadastrale si corespondenta acestuia cu realitatea din teren
Data 2023

Inspector
Confirm introducerea imobilului in baza de date integrata si atribuirea numarului cadastral
247312/2023