


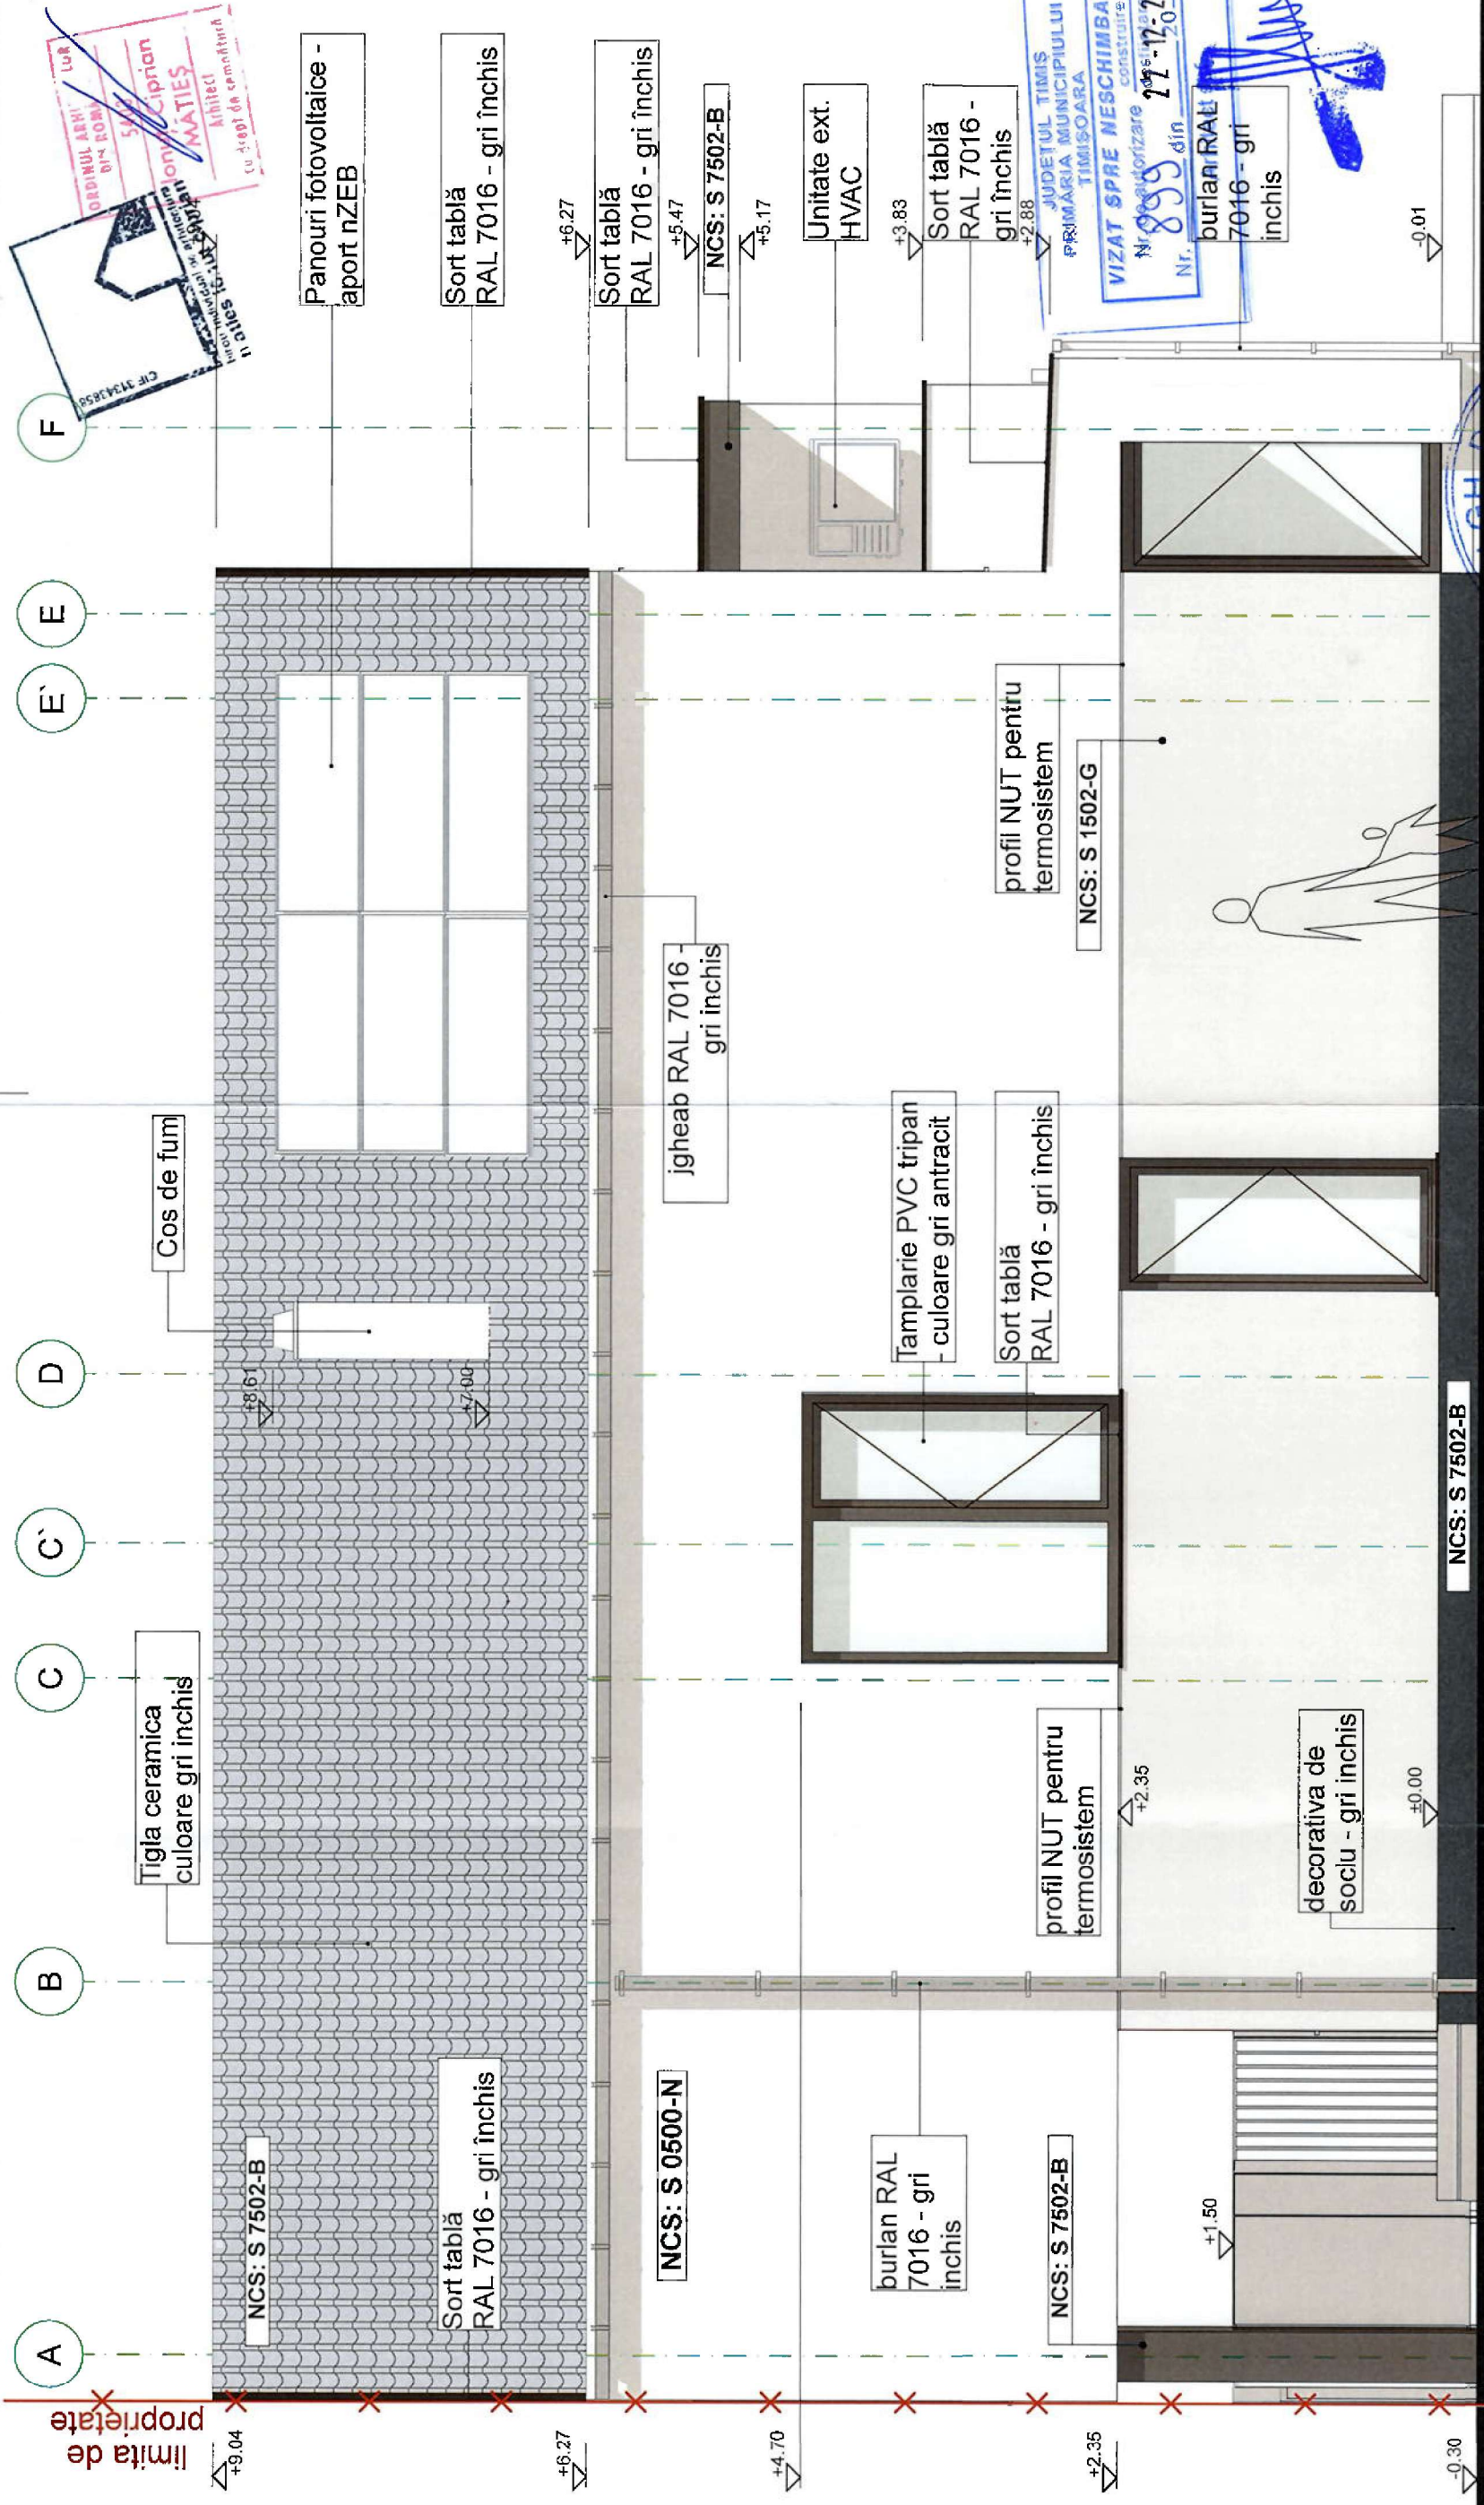

**NOTA:** Prezentă planșa se va corela și coordona cu planșele de rezistență precum și cu cele de instalații. În cazul în care se constată diferențe între acestea executantul are obligația de a notifica proiectantul general pentru soluționarea problematicei.

|   |                                                                   |  |   |  |                                   |
|---|-------------------------------------------------------------------|--|---|--|-----------------------------------|
| <b>Construcția proiectată se încadrează la CATEGORIA "D" DE IMPORTANȚĂ - Construcții de importanță normală (conform HGR nr. 766/1997), CLASA DE IMPORTANȚĂ III (conform P100-2013)</b> |                                                                   |  |   |  |                                   |
|   | Maties Ionut Ciprian<br>BIROU INDIVIDUAL DE ARHITECTURA NR. 07412 |  | beneficiar:   |  | proiect nr.:<br><b>NR_44/2025</b> |
| C.I.F. 31343958<br>TIMISOARA, str. Toporasilor nr. 16<br>tel: 0040721236916<br>cod postal 300704<br>email: maties.ciprian@gmail.com                                                    |                                                                   |  | str. Donici Timisoara Timis CF Nr.<br>426702 Timisoara Romania   |  |                                   |
| NUME:   | SEMNATURA: SCARA:                                                 |  | titlu proiectului:   |  | faza:                             |
| arh. Maties Ionut Ciprian   | 1:50                                                              |  | DESFINTARE CONSTRUCTIE EXISTENTA-CASA IN REGIM DE INALTIME PARTER SI CONSTRUIRE LOCUINTA SEMICOLECTIVA CU 2 LOCUINTE CUPATE DUPLEX /IN REGIM DE INALTIME PARTER+1E, AMENAJARE INCINTA, REALIZARE ACCES AUTO, REFACERE IMPREJURIMILE TEREN |  | DTAC / PTH                        |
| arh. Maties Ionut Ciprian   | DATA:                                                             |  | titlu plansel:   |  | plansa:                           |
| arh. Maties Ionut Ciprian   | 11/16/2025                                                        |  | Fatada vest cladire propusa   |  | F08                               |
| DESENAT :   |                                                                   |  |   |  |                                   |